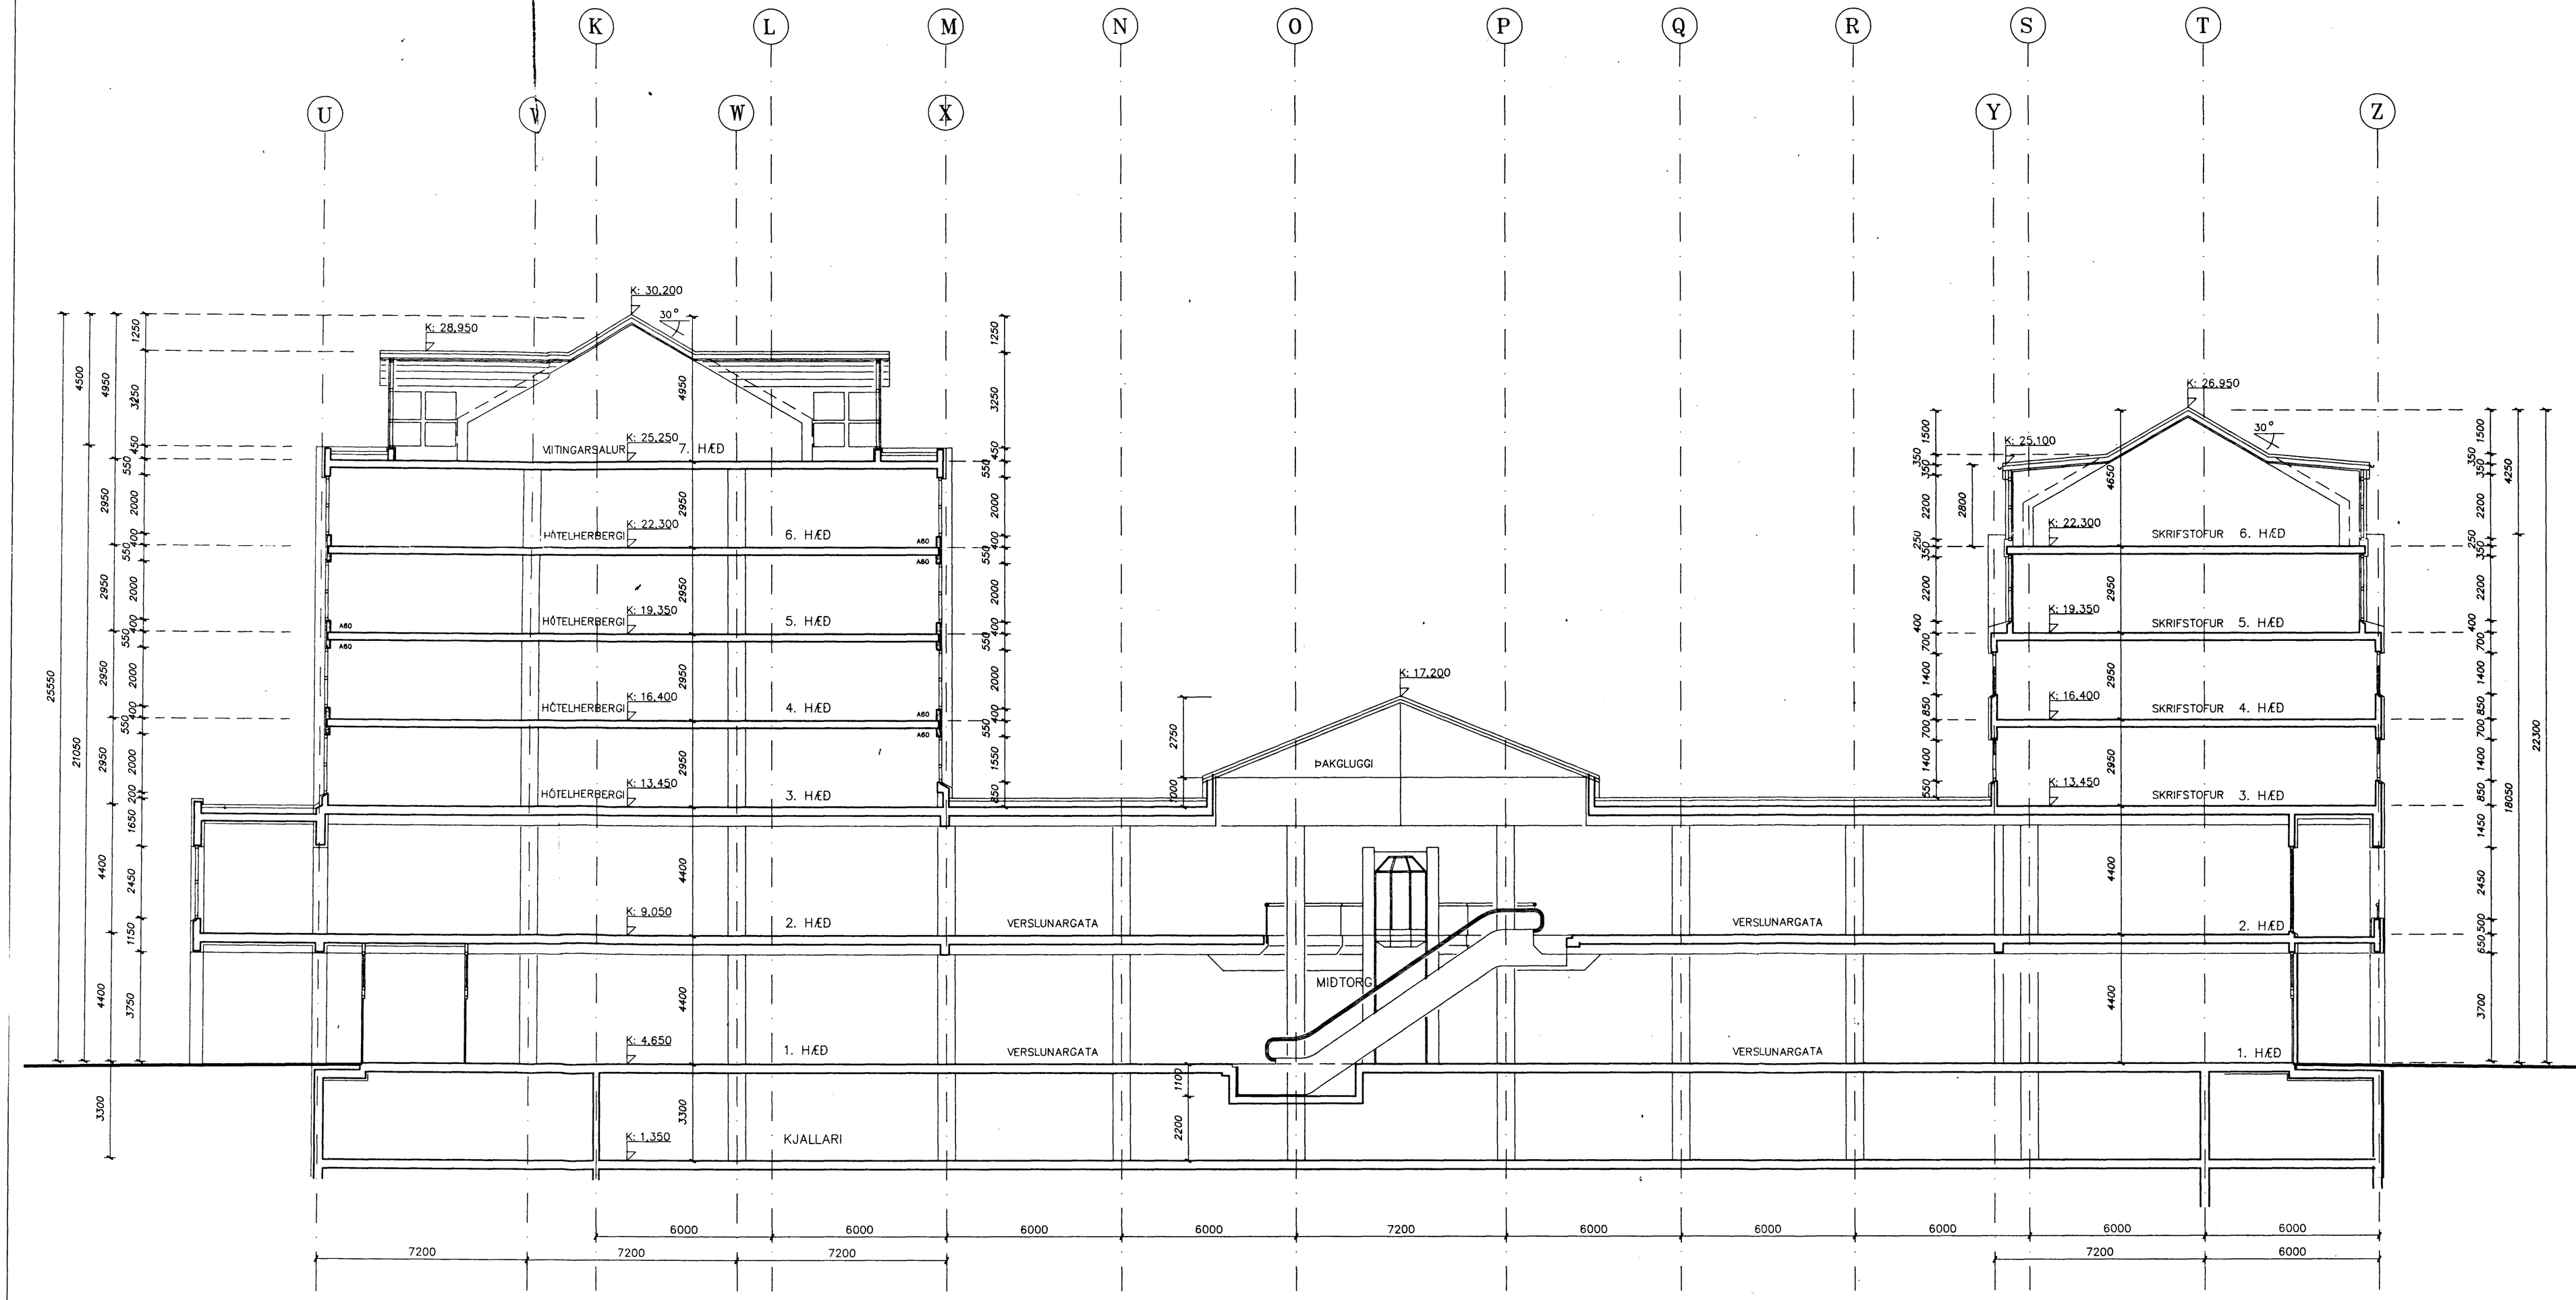

Samþykkt á fundi byggingarnefndar þ. 4/8 1993.

BYGGINGAFULLTRÚINN
Í HAFNARFIRÐI
Sigurður Hallbl.

NR	FJÖLDI	BREYTINGAR	DAGS	SAMÞ
		TEIKNING LAGFÆRÐ	22.09.93	
		TEIKNING LAGFÆRÐ	23.07.93	
		TEIKNING LAGFÆRÐ, MÁLSETNINGU BÆTT INN O.FL.	18.06.93	

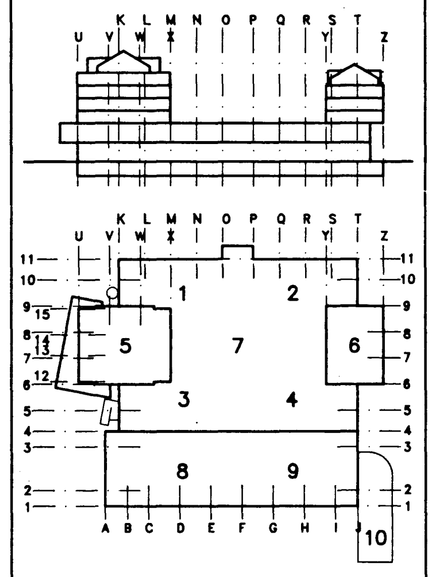

MIÐBÆR HAFNARFJARÐAR
FJARÐARGATA 13–15

TEIKNISTOFA ERLINGS G PEDERSEN
ARKITEKT F.A.I.
STÓRHÖFÐI 17 – 112 REYKJAVÍK
SÍMI: 680088

HEITI
SNEIÐING
A – A

MÁL 1:100 / / / /

HANNAÐ	TEIKNAÐ	YFIRFARIÐ	SAMÞ.

DAGS 29/03 1993

TEIKNING NR. ARK : 19–14

BREYTING NR.