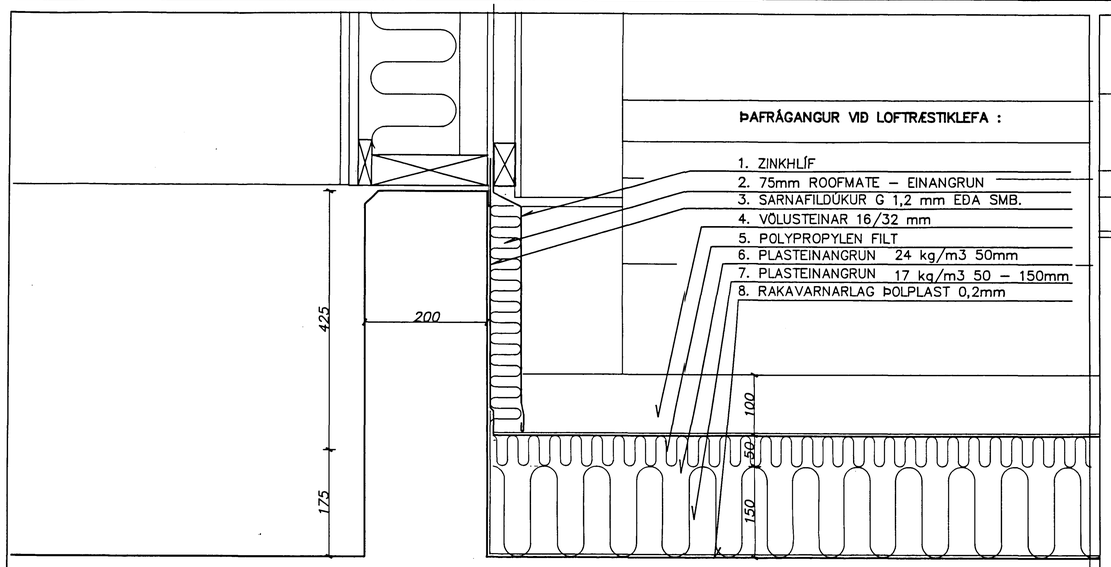

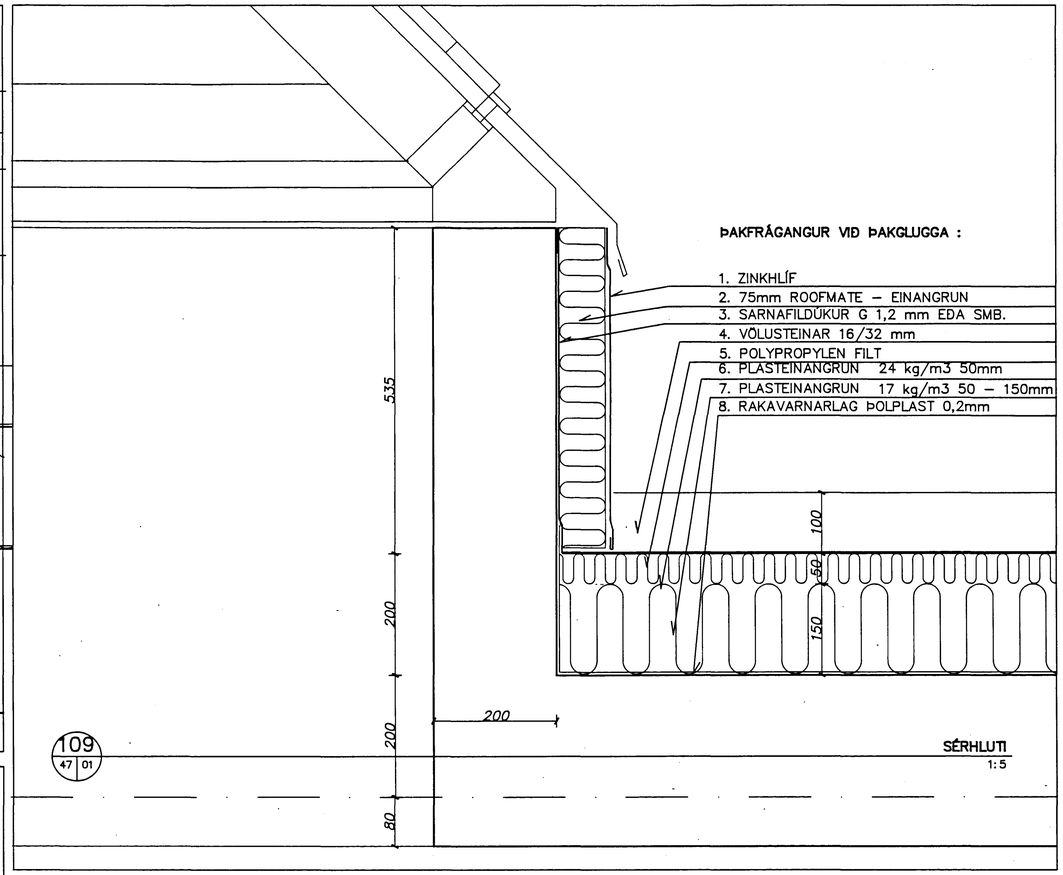

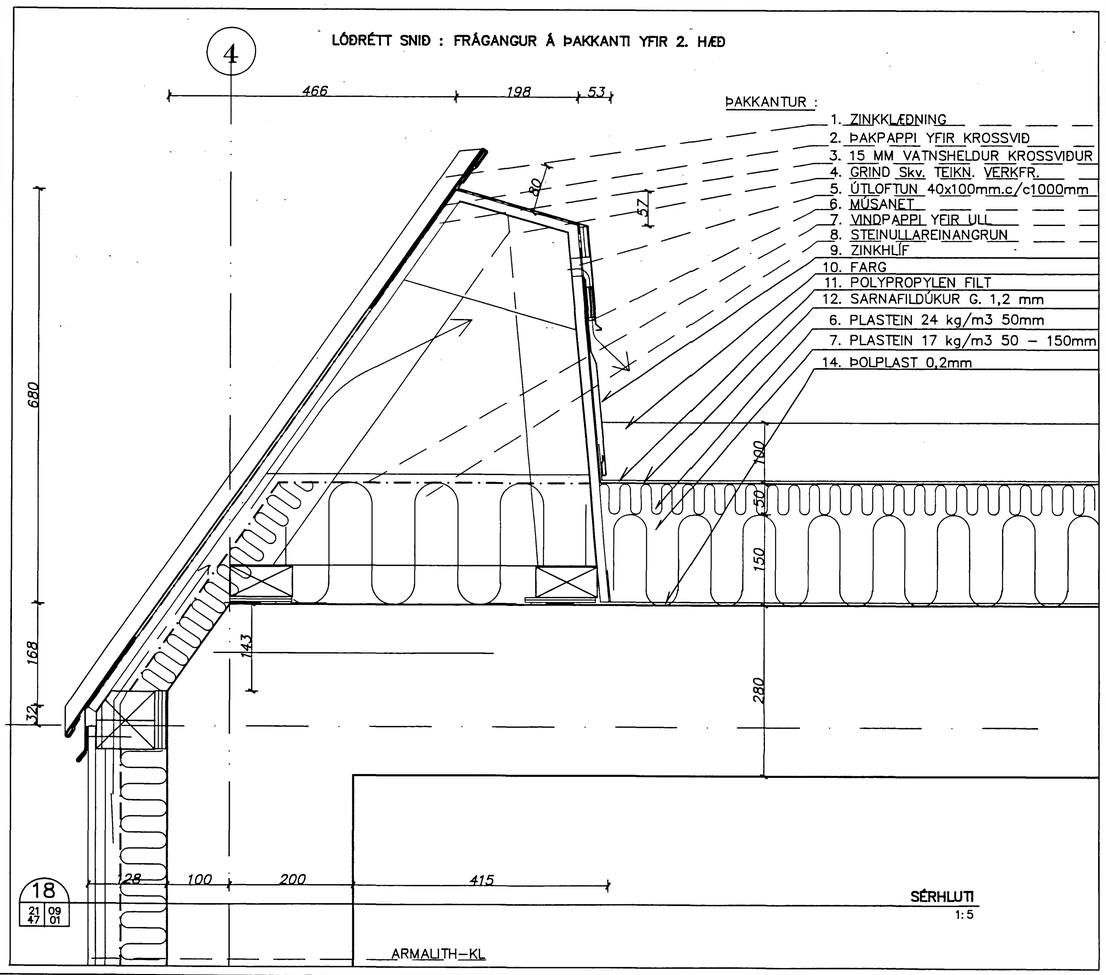

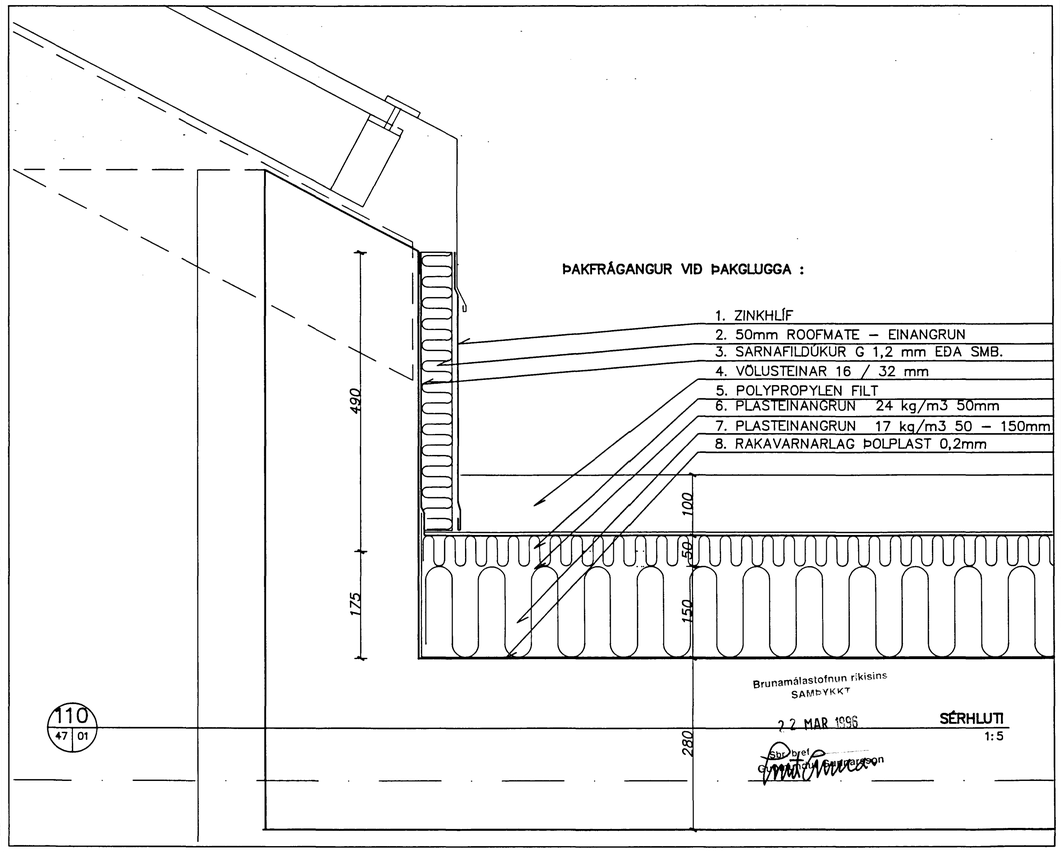

Brunamálastofnun ríkisins
SAMÞYKKT
22 MAR 1996
Sturlaugur Þorsteinsson

NR	FJÖLDI	BREYTINGAR	DAGS	SAMÞ

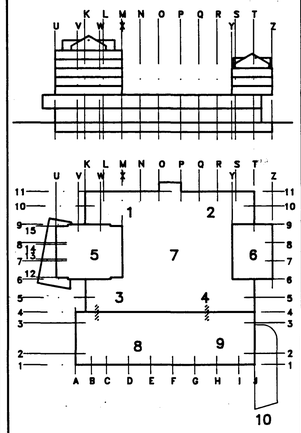

MIÐBÆR
HAFNARFJARÐAR
FJARÐARGATA 13–15

TEIKNISTOFA ERLINGS G PEDERSEN
ARKITEKT F.A.I.
STÓRHÖFÐI 17 – 112 REYKJAVÍK
SÍMI: 680088

HEITI
DEILI
ÞAKDEILI

SKYRING

MÁL				
1:5	1:5	1:5	1:5	1:5
HANNAÐ	TEIKNAÐ	YFIRFARIÐ	SAMÞ.	
EGP. ÞÓ	EGP. ÞÓ			

DAGS 08/06 1994

TEIKNING NR. ARK : 34–18

BREYTING NR.