


AFSTÖÐUMYND
MKV 1:500

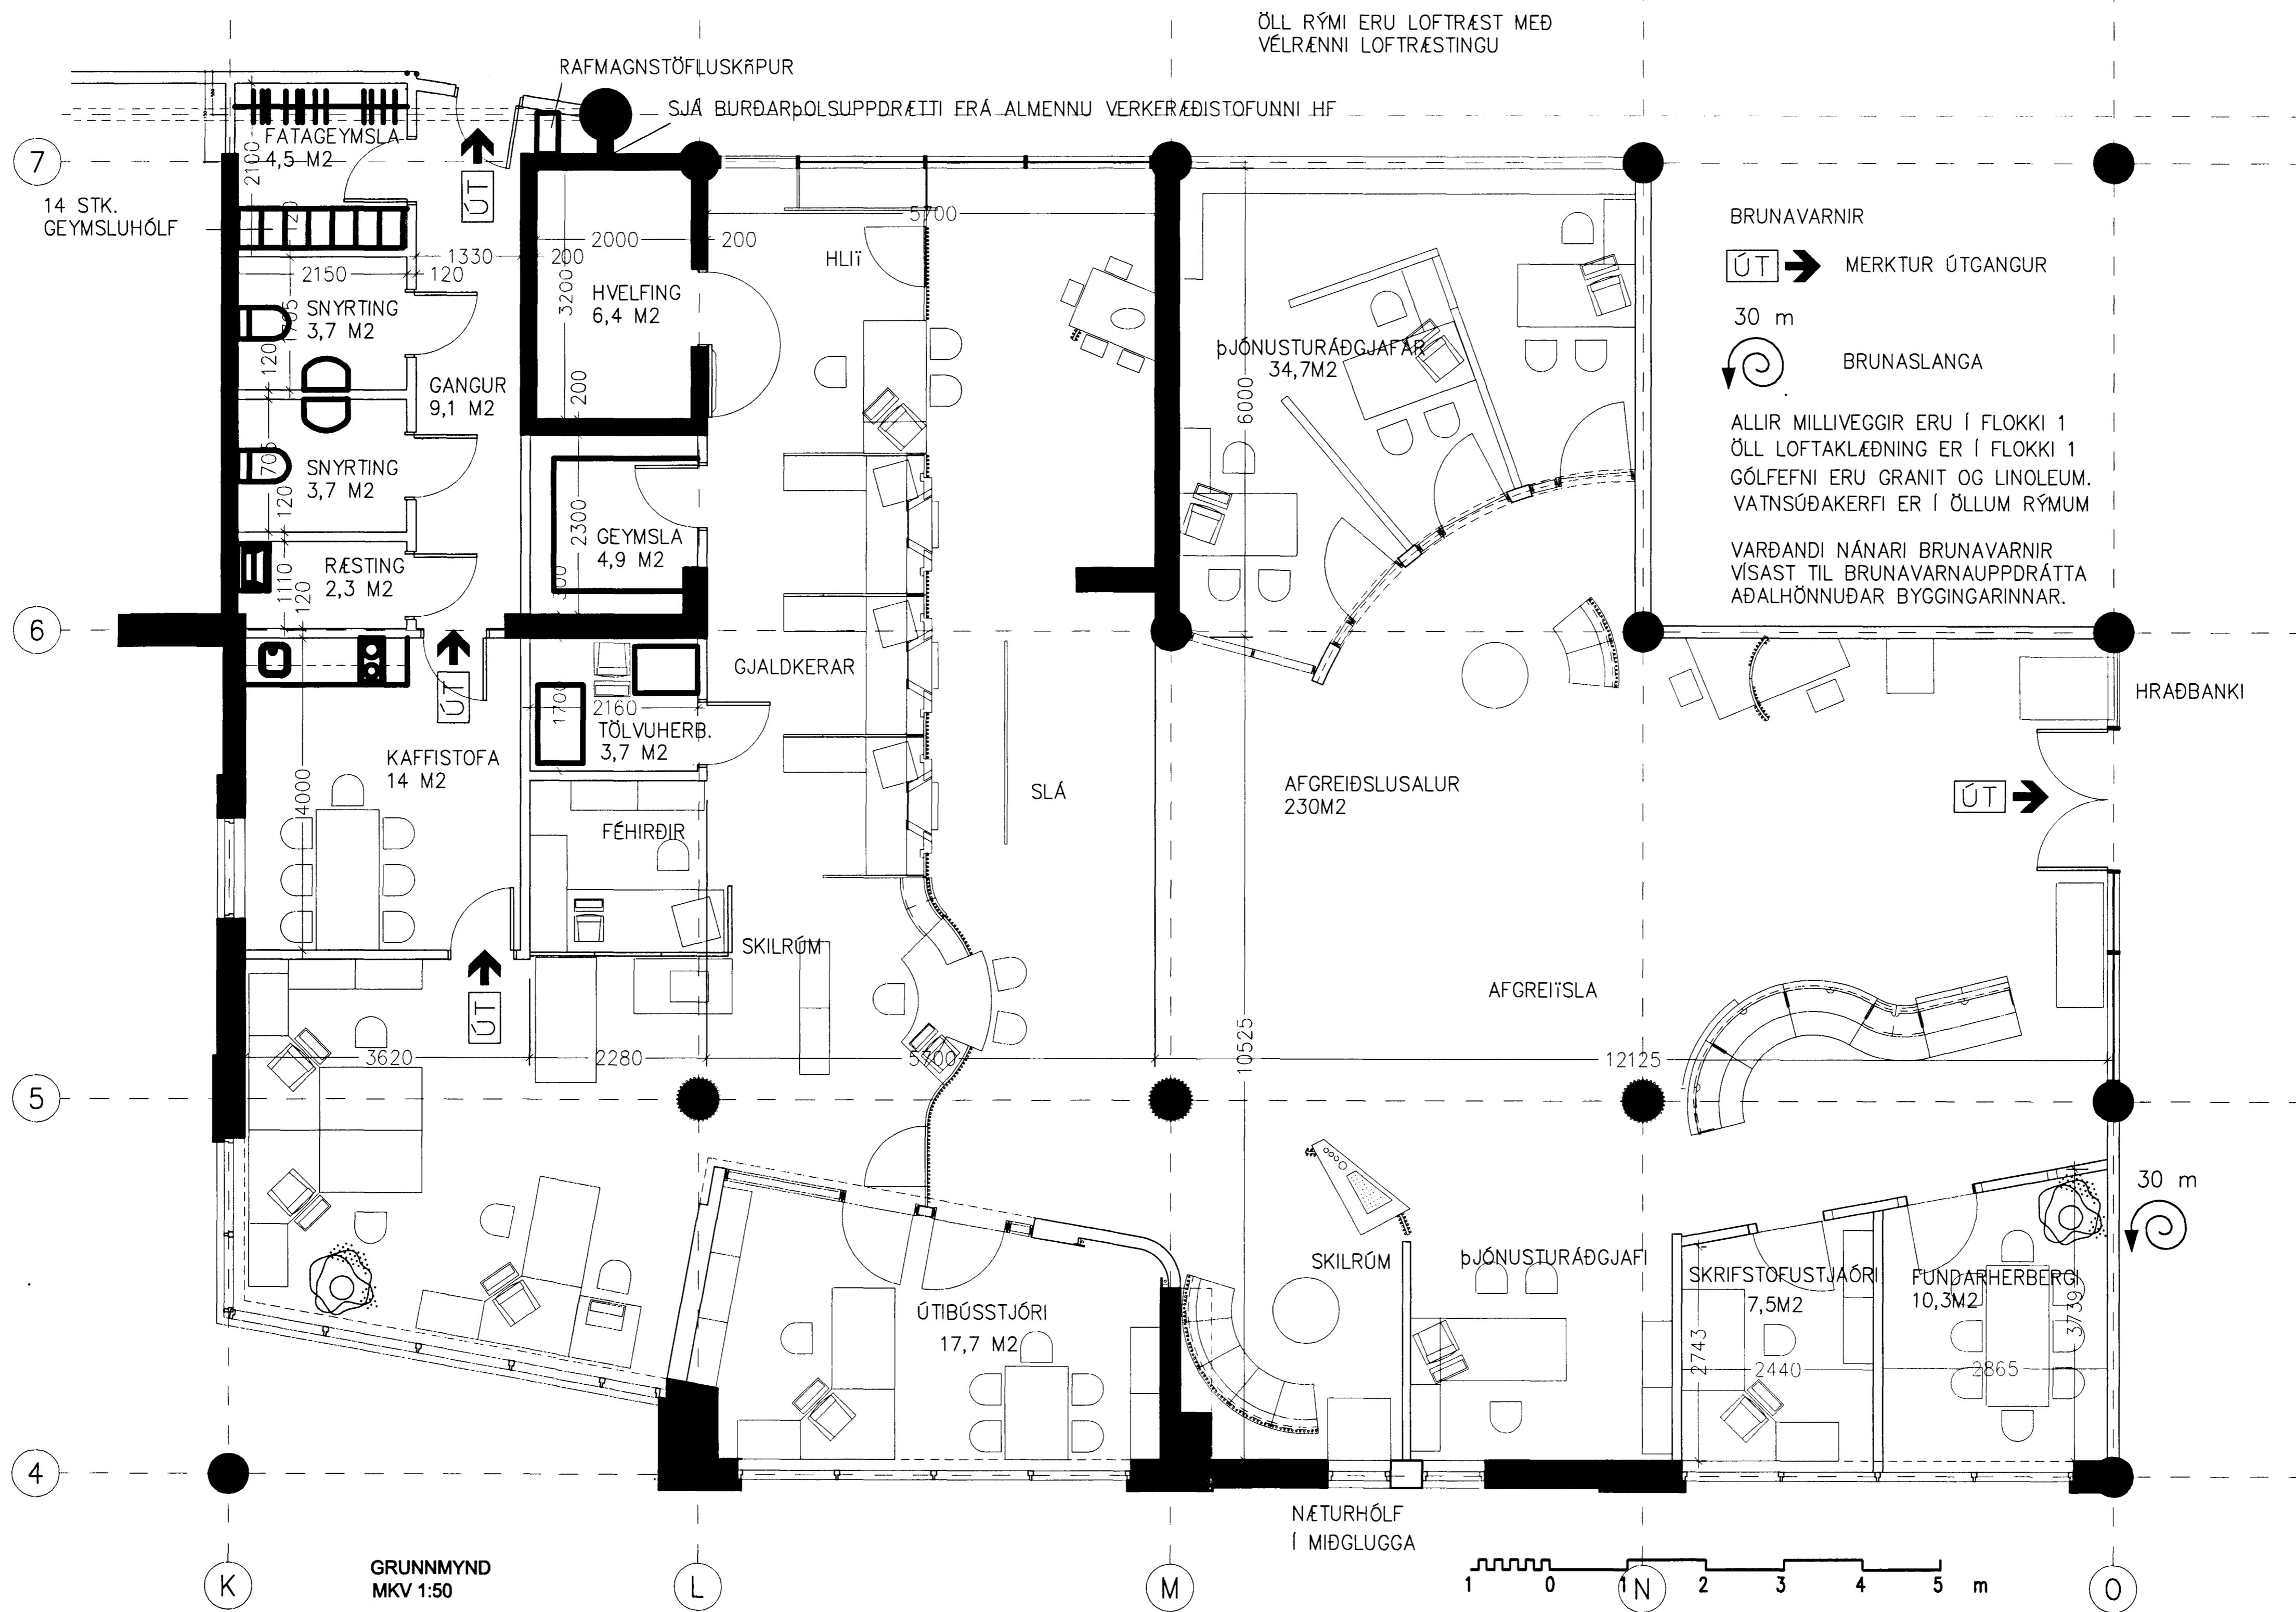

ÖLL RÝMI ERU LOFTRÆST MED
VÉLRÆNNI LOFTRÆSTINGU

RAFMAGNSTÖFLUSKÁPUR
SJÁ BURÐARÞÓLSUPPDRAËTTI ERÁ ALMENNUNN VERKERÆÐISTOFUNNI HF

BRUNAVARNIR
 ÚT → MERKTUR ÚTGANGUR
 30 m
 BRUNASLANGA

ALLIR MILLIVEGGIR ERU Í FLOKKI 1
 ÖLL LOFTAKLÆÐNING ER Í FLOKKI 1
 GÓLFEFNI ERU GRANIT OG LINOLEUM.
 VATNSÓÐAKERFI ER Í ÖLLUM RÝMUM

VARDANDI NÁNARI BRUNAVARNIR
 VISAST TIL BRUNAVARNAUPPDRAËTTA
 AÐALHÖNNUÐAR BYGGINGARINNAR.

DAGS: BREYTT: LÝSING: TEIKNAR:
 TÖLVUGRUNNAR: 9826-GI
 9826-IN

ADALUPPDRAËTTUR

BÚNAÐARBANKI ÍSLANDS



Þingholtsstræti 27
 101 Reykjavík
 Sími: 562 3355
 Fax: 511 3377
 Netfang: batteri@arkitekt.is
 Jón Ólafur Ólafsson FÁI
 Steingrður Einarsson FÁI

FJARDARGATA 13-18
 BANKAÚTIBÚ

GRUNNMYND JARÐHÆÐAR
 AFSTÖÐUMYND

MKV: 1:50, 1:500 DAGS: 18.01.1999
 TEIKNAR: GO TÖLVUSKRÁ: 9826-99-101

9826 (99)1.01

ÖBATTERIÐ EHF
 ÖLL AFRÖT OG AFRITUN TEIKNINGAR, AÐ HLUTA
 EÐA Í HEILD, ER FRÁÐ SKRIFLÉGU LEYFI HÖFUNDA