
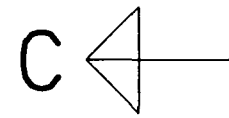
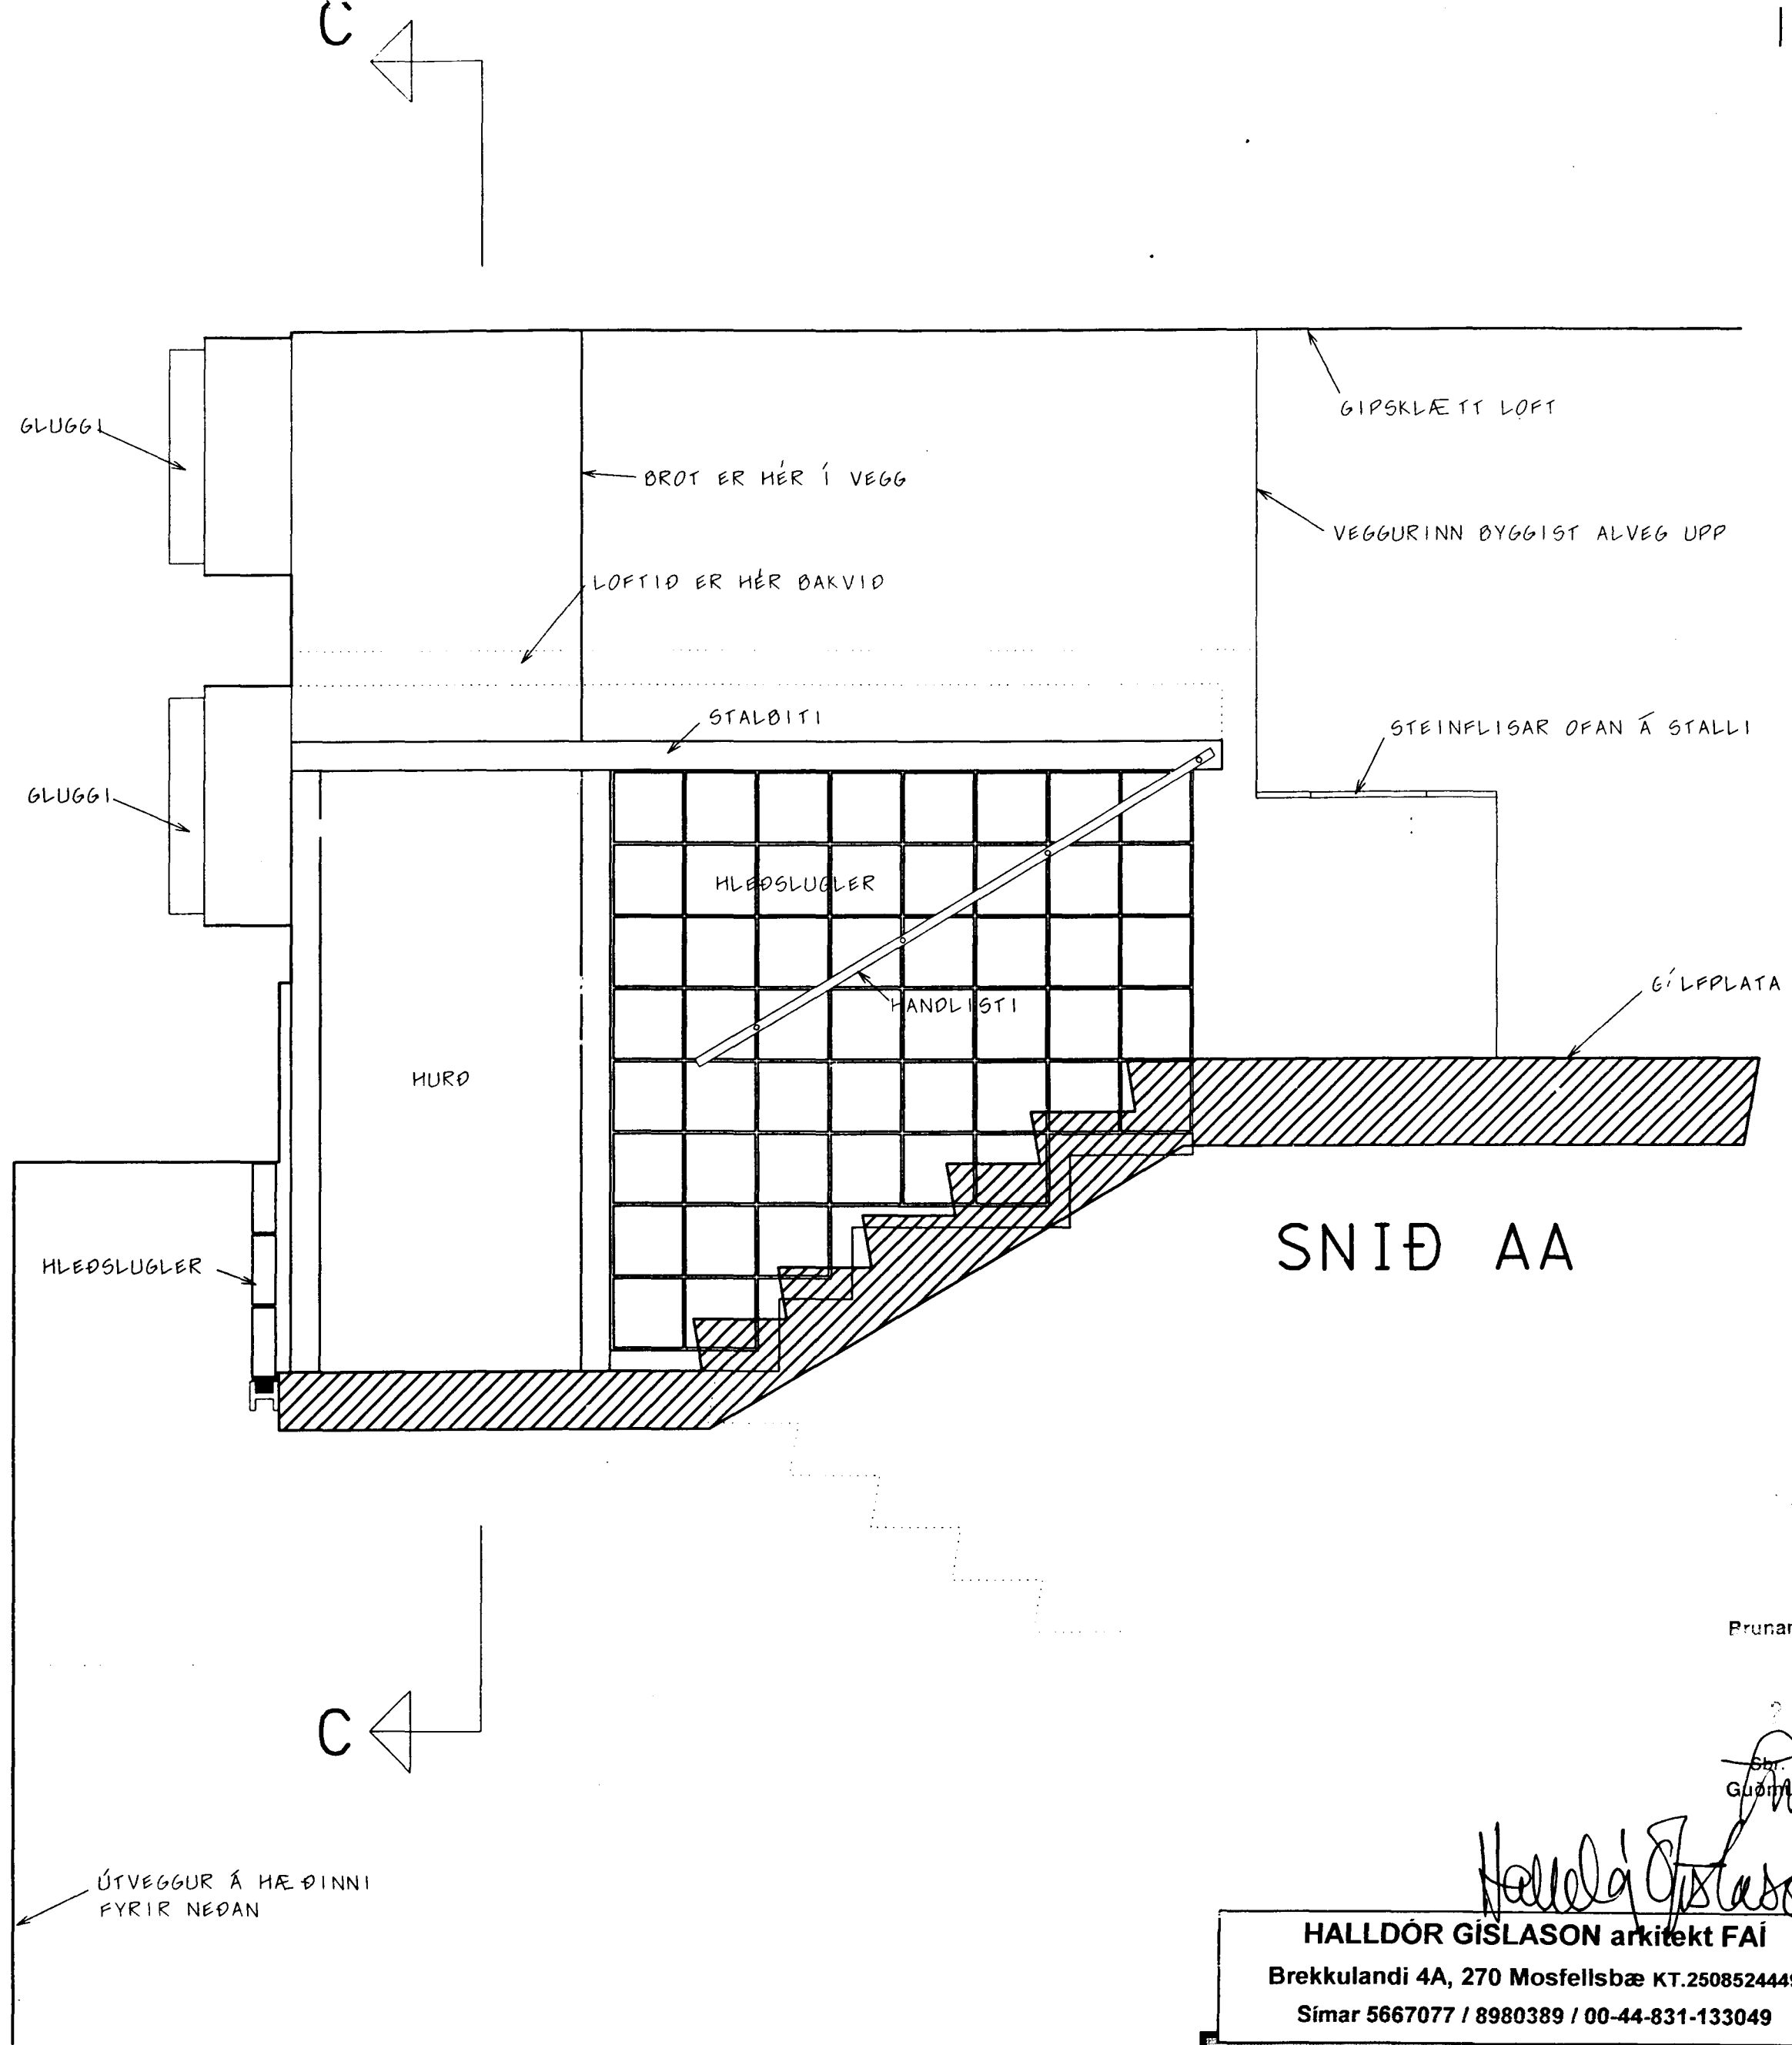


SNID CC

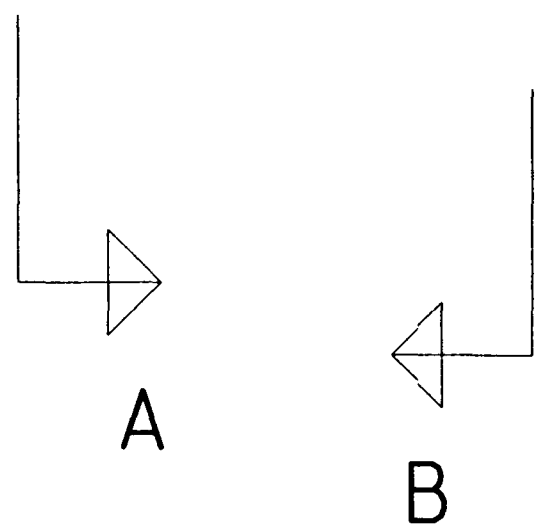

Þrunamálastofnun ríkisins
SAMÞYKKT

22 DEC 1998

Stj. bréf
Guðmundur Guðmarsson

Halldór Gíslason

HALLDÓR GÍSLASON arkitekt FAI Brekkulandi 4A, 270 Mosfellsbæ KT.2508524449 Símar 5667077 / 8980389 / 00-44-831-133049		76
TURNINN, HAFNARFIRÐI FJARÐARGATA 13-15, 7. HÆÐ.		KVARDI 1:20 DES. 1998 BREYTT
LOKUN Á STIGAHÚSI AÐ 7. HÆÐ		STGREIN.: LANDSNR.: