


NOTAD ER HLEDslugler sem sett er milli stigana. Það berist með stálbitum sem verði boltadur í vegg og gólf. Loftið uppfylli kröfur um lokun á stígaðsi og svo öll veggkonstruksjón. Veggir utan um stígaðsið eru nú þegar steinsteypdir en allir nýir byggingahlutar verði amk. A-E160, hurðin verði amk. E1-C30, en hún verði með eldtraustu gleri. Klæðning verði öll úr gipsóníti og steinullareinangrun milli grindar, sem verði úr öliki.

Útlit stálbitanna og alls annars verði í stíl við stígapallana á hæðunum fyrir neðan. Vatnsúðunarkerfi er í húsinu og brunaviðvörðunarkerfi er amk. í húsnæðinu á efstu hæð. Hurðin á stígapallinum verði einnig eins og málhurðirnar á hinum hæðunum.

Undir hledsluglerid byggist stálbitar, sem beri það og það verði allt fest upp með múr. Bitarnir verði máladur með eldvarnarmálningu R60. Í fúgu hledsluglersins verði alsstaðar settir ömm teinar. Allur nánari frágangur verði í samráði við arkitekt og sérteikningar hans. Mál athugist á staðnum.

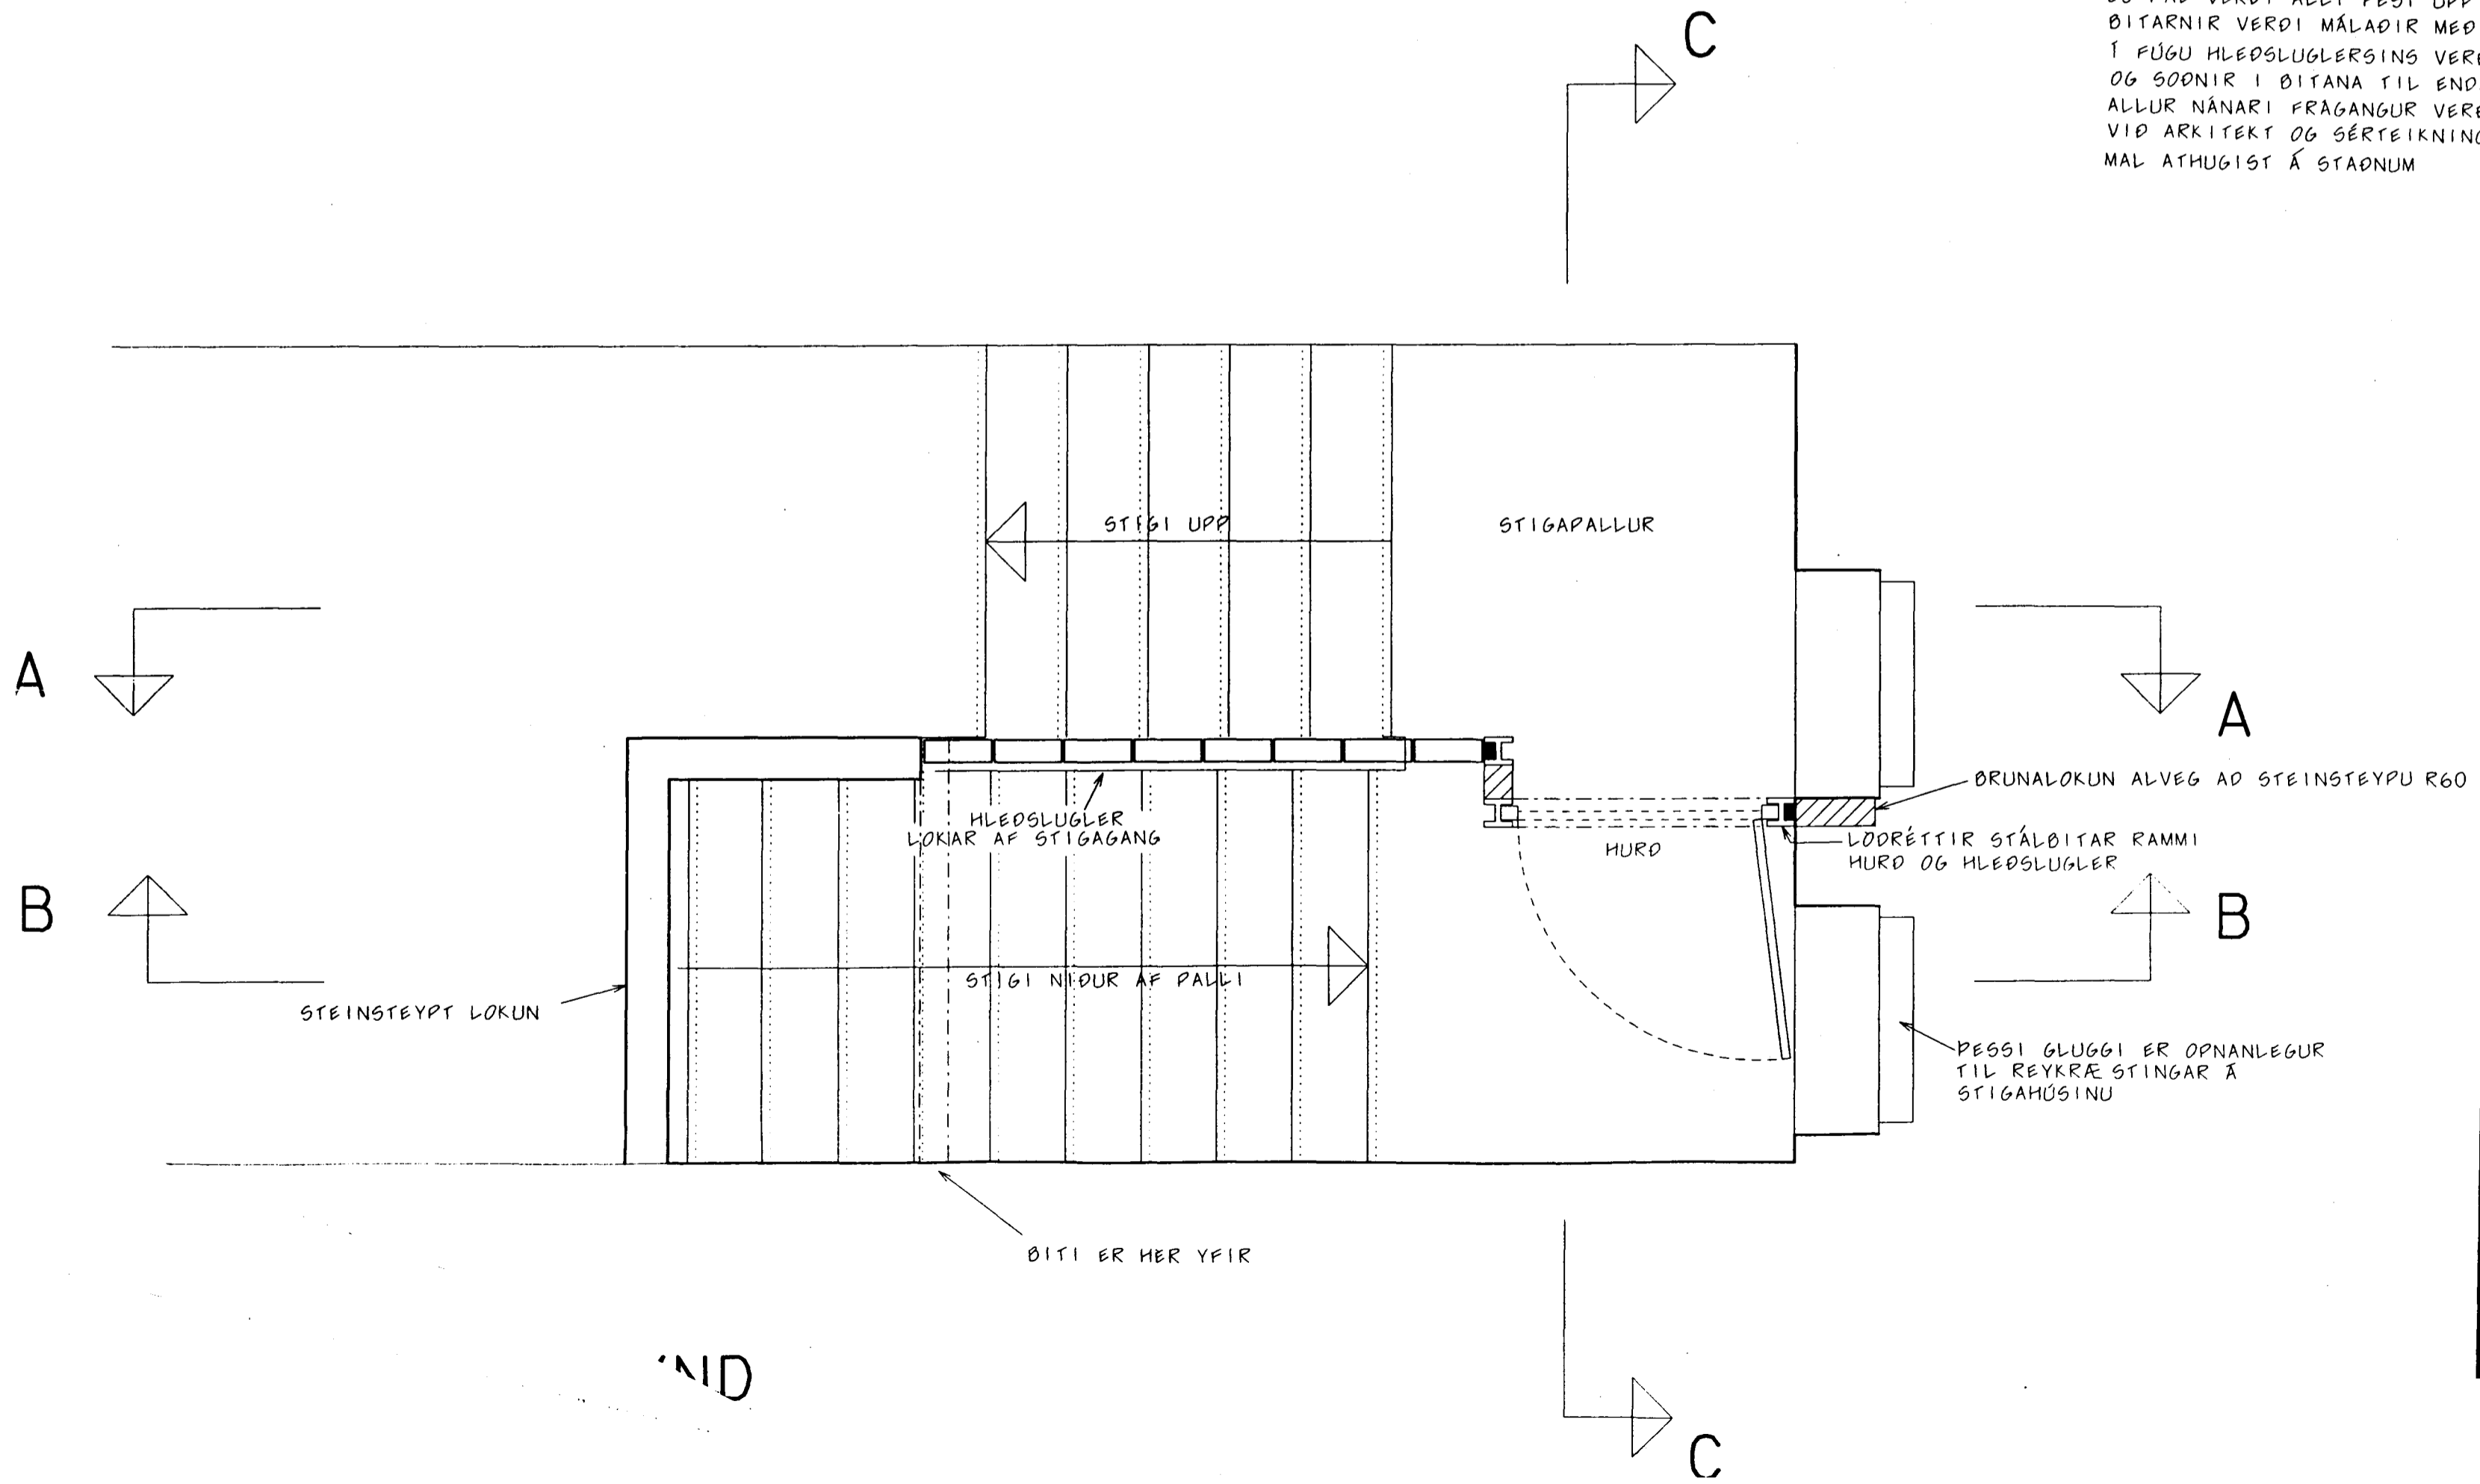

Brunamálastofnun ríkisins
SAMÞYKT
23 DEC 1998
Dr. brétt
Göngu- og lögregluáskilning

Halldór Gíslason

HALLDÓR GÍSLASON arkitekt FAÍ
Brekkulandi 4A, 270 Mosfellsbæ KT.2508524449
Símar 5667077 / 8980389 / 00-44-831-133049

TURNINN, HAFNARFIRÐI
FJARÐARGATA 13-15, 7. HÆÐ

LOKUN Á STIGAHÚSI AÐ 7. HÆÐ

78
KVARDI 1:20
DES. 1998
BREYTT
STGREIN.:
LANDSNR.: