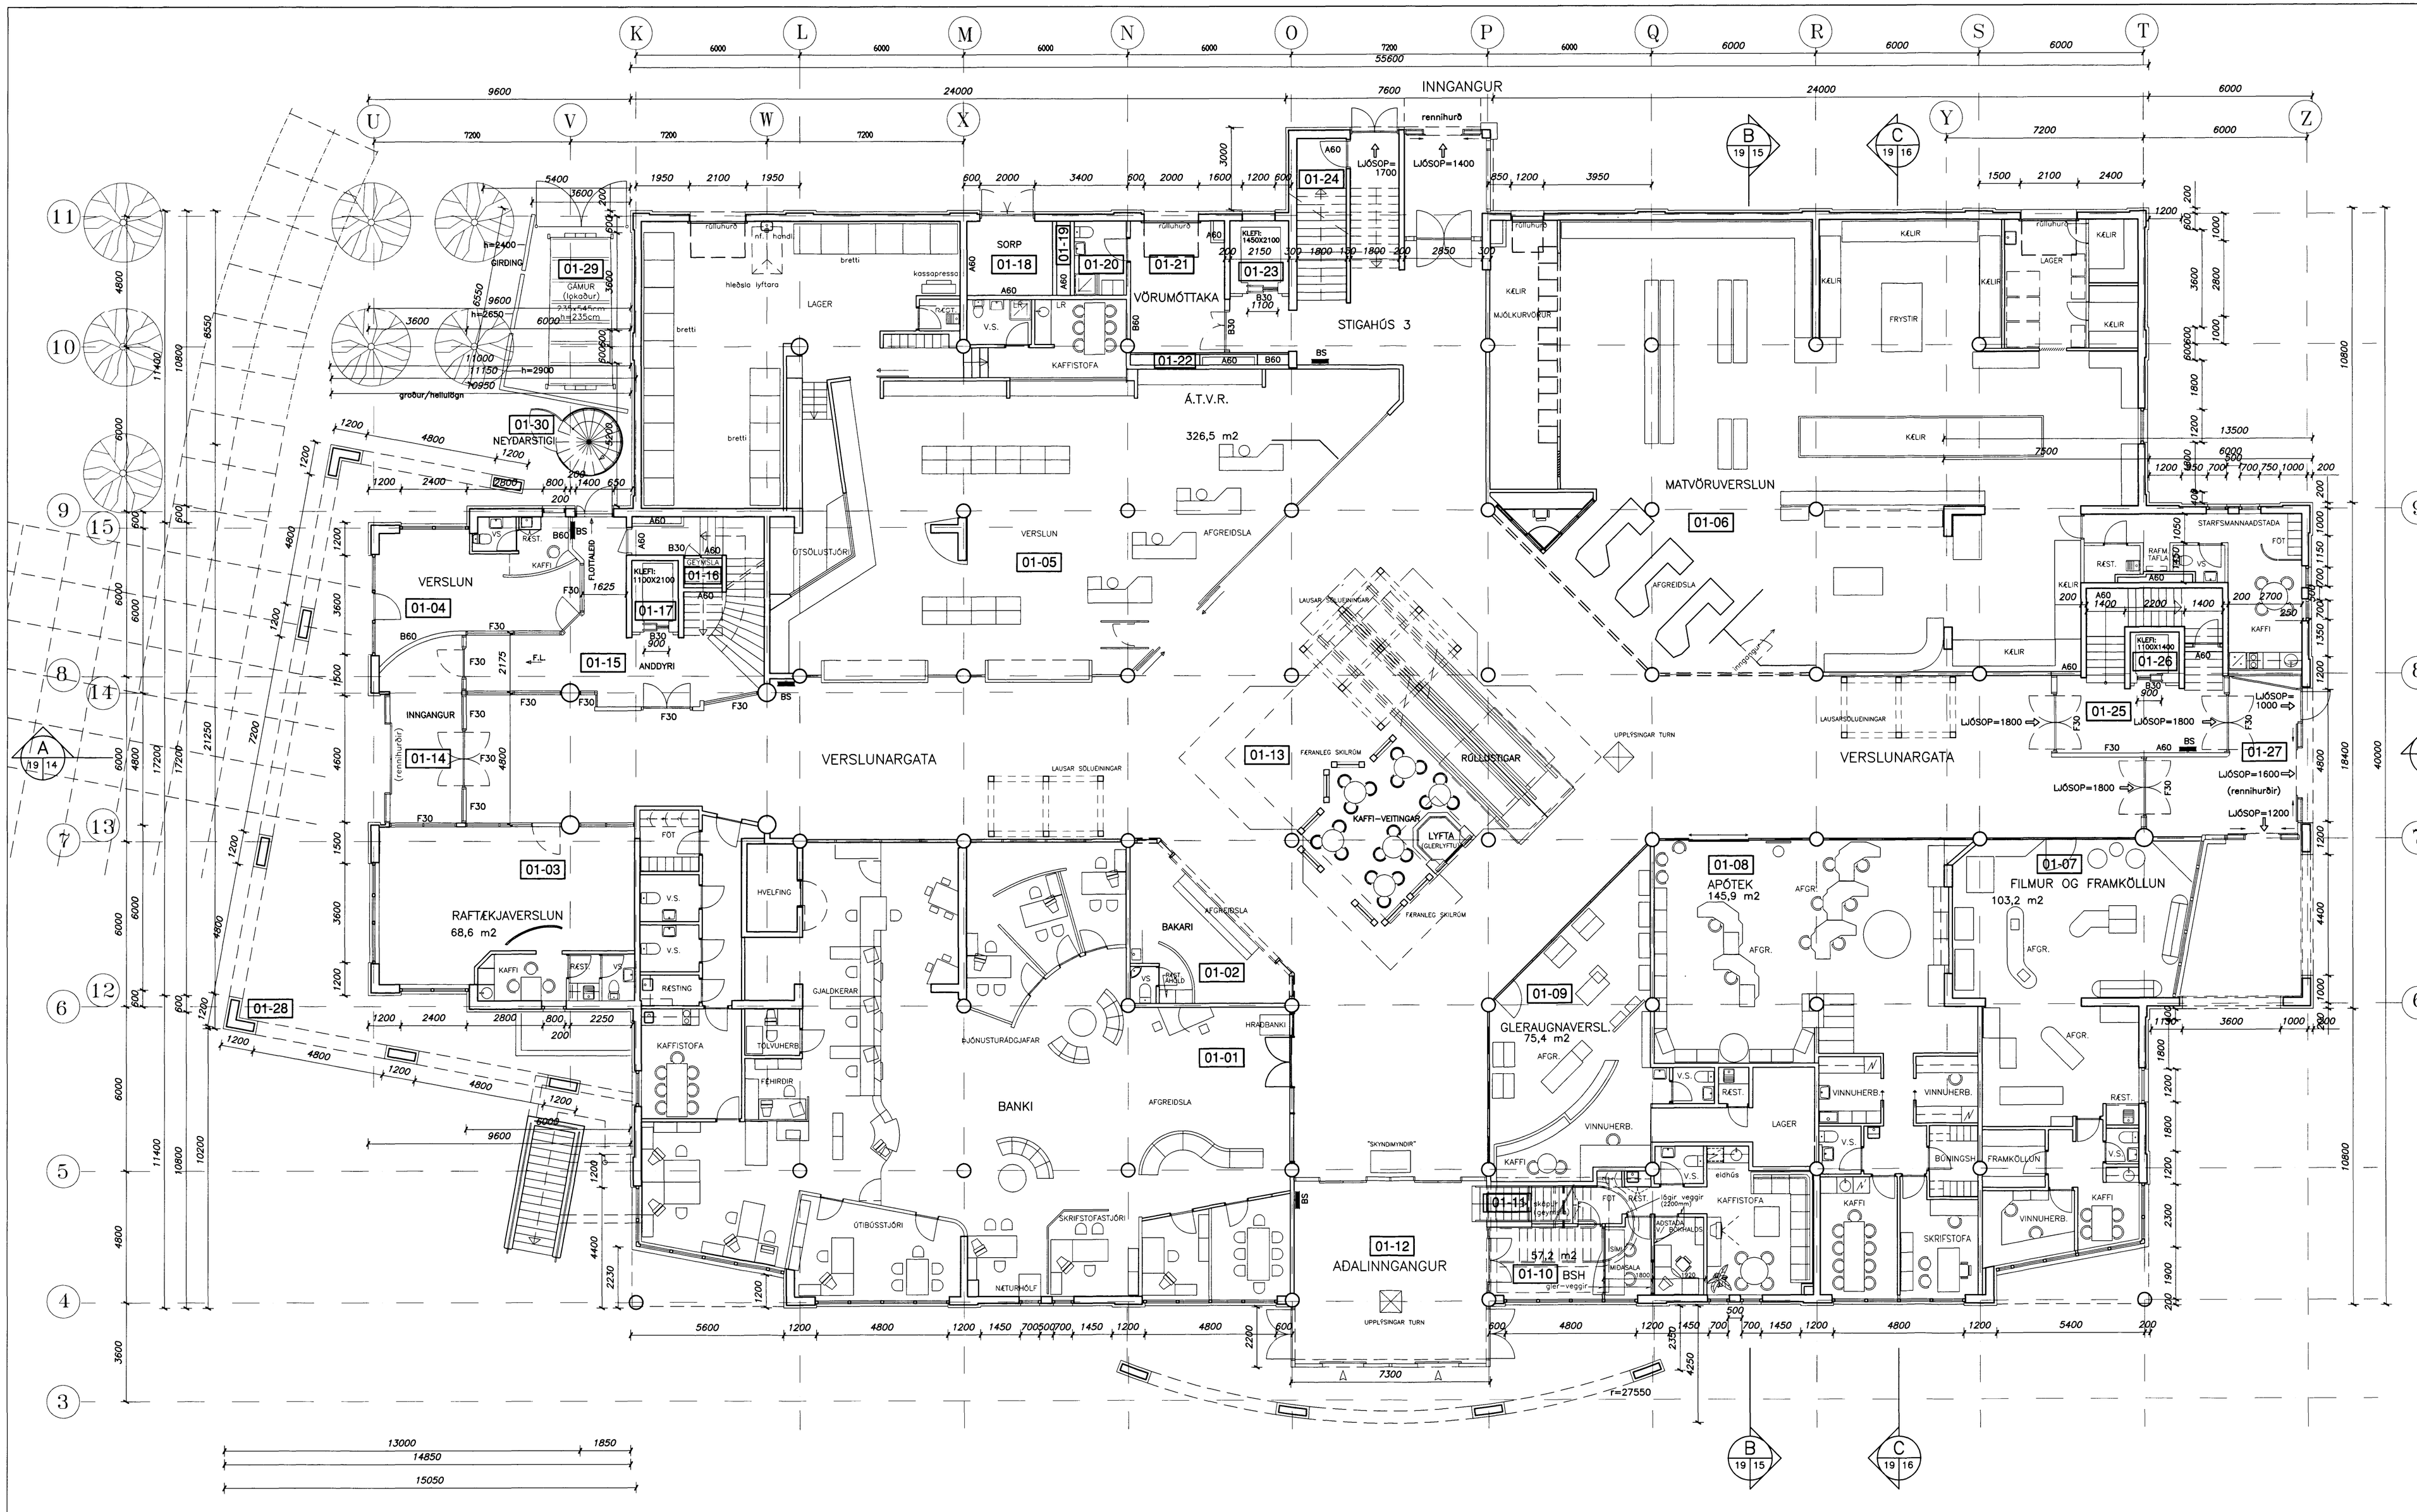

Samþykkt þann
09 FEB. 2001
Byggingafulltrúinn í Hafnarfirði
Fh. Kristján Þórarinsson

ENDANLEGAR INNRÉTTINGAR HÁÐAR SAMÞYKKI BYGGINGARNEFNDAR, BRUNAMÁLAYFIRVALDA, HEILBRIGÐISEFTIRLITS OG VINNUEFTIRLITS RÍKISINS.

INNRÉTTINGAR GERÐAR AF ÖÐRUM HÖNNUÐUM VERÐA FÆRÐAR INN Á TEIKNINGUNA ÞEGAR ENDANLEGA UTFÆRSLA OG SAMÞYKKI BYGGINGARFULLTRÚA LIGGUR FYRIR.

NR	FJÖLDI	BREYTINGAR	DAGS	SAMÞ
O		TEIKNING LEIÐRÉTT	06.02.01	
N		EIGNARHLUTA NÚMER LEIÐRÉTT	20.03.00	
M		EIGNARHLUTA NÚMER LEIÐRÉTT SÓLUSKRIFA OG KAFFI. Á MEÐFYLGJANDI MYND MEÐ	12.11.99	
L		01-11, 01-12 OG 01-13: FYRIRKOMULAG BREYTT	15.01.99	
K		FYRIRKOMULAG GÍRÓMIÐAR V/ RUSLAGÁMS	26.11.98	
J		HLUTI 01-10 BREYTT	09.07.97	
I		SÓLUSÍÐ BÆTT VIÐ IV-W/16-19 EIGNARHLUTA NÚMERUM BÆTT VIÐ FYRIRKOMULAG BREYTT (F-H/A-H)	26.05.97	
H		SUÐUR ANDDYRI BREYTT	17.01.97	
G		VÖRUMÓTT./STIGAHÚS 3: B-30 HURÐ	12.12.96	
F		TEIKNING LAGFÆRÐ,	15.07.96	
E		NORÐUR ANDDYRI BREYTT	11.03.96	
D		TEIKNING LAGFÆRÐ,	31.10.94	
C		TEIKNING LAGFÆRÐ,	10.08.94	
		STARFSMANNAAÐSTÖÐU BÆTT VIÐ O.FL.	02.07.93	
		TEIKNING LAGFÆRÐ, MÁLSETNINGU BÆTT INN. O.FL.	18.06.93	

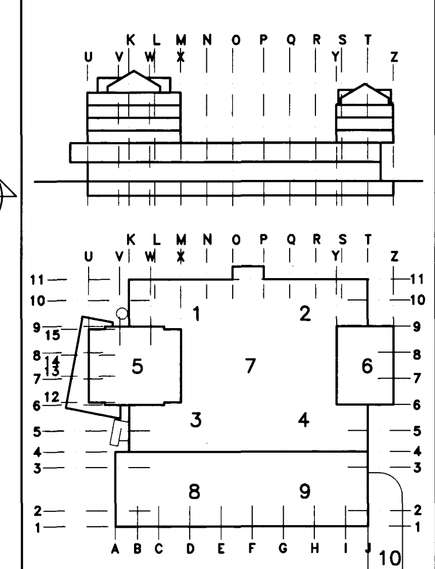

MIÐBÆR
HAFNARFJARÐAR
FJARÐARGATA 13–15

TEIKNISTOFA ERLINGS G PEDERSEN
ARKITEKT F.A.I.
GRENSÁSVEGI 3 – 108 REYKJAVÍK
sími: 5209950 – fax: 5209951 – gsm: 8988014 – e-mail: egp@isl.is
GRENSÁSVEGI 3 S: 5209950 / 8988014 F: 5209951

HEITI
GRUNNMYND
1. HÆÐ

MÁL 1:100
HANNAÐ / TEIKNAÐ / YFIRFARÐ / SAMÞ.
DAGS 29/03 1993

TEIKNING NR. ARK : 19–04
BREYTING NR. 0