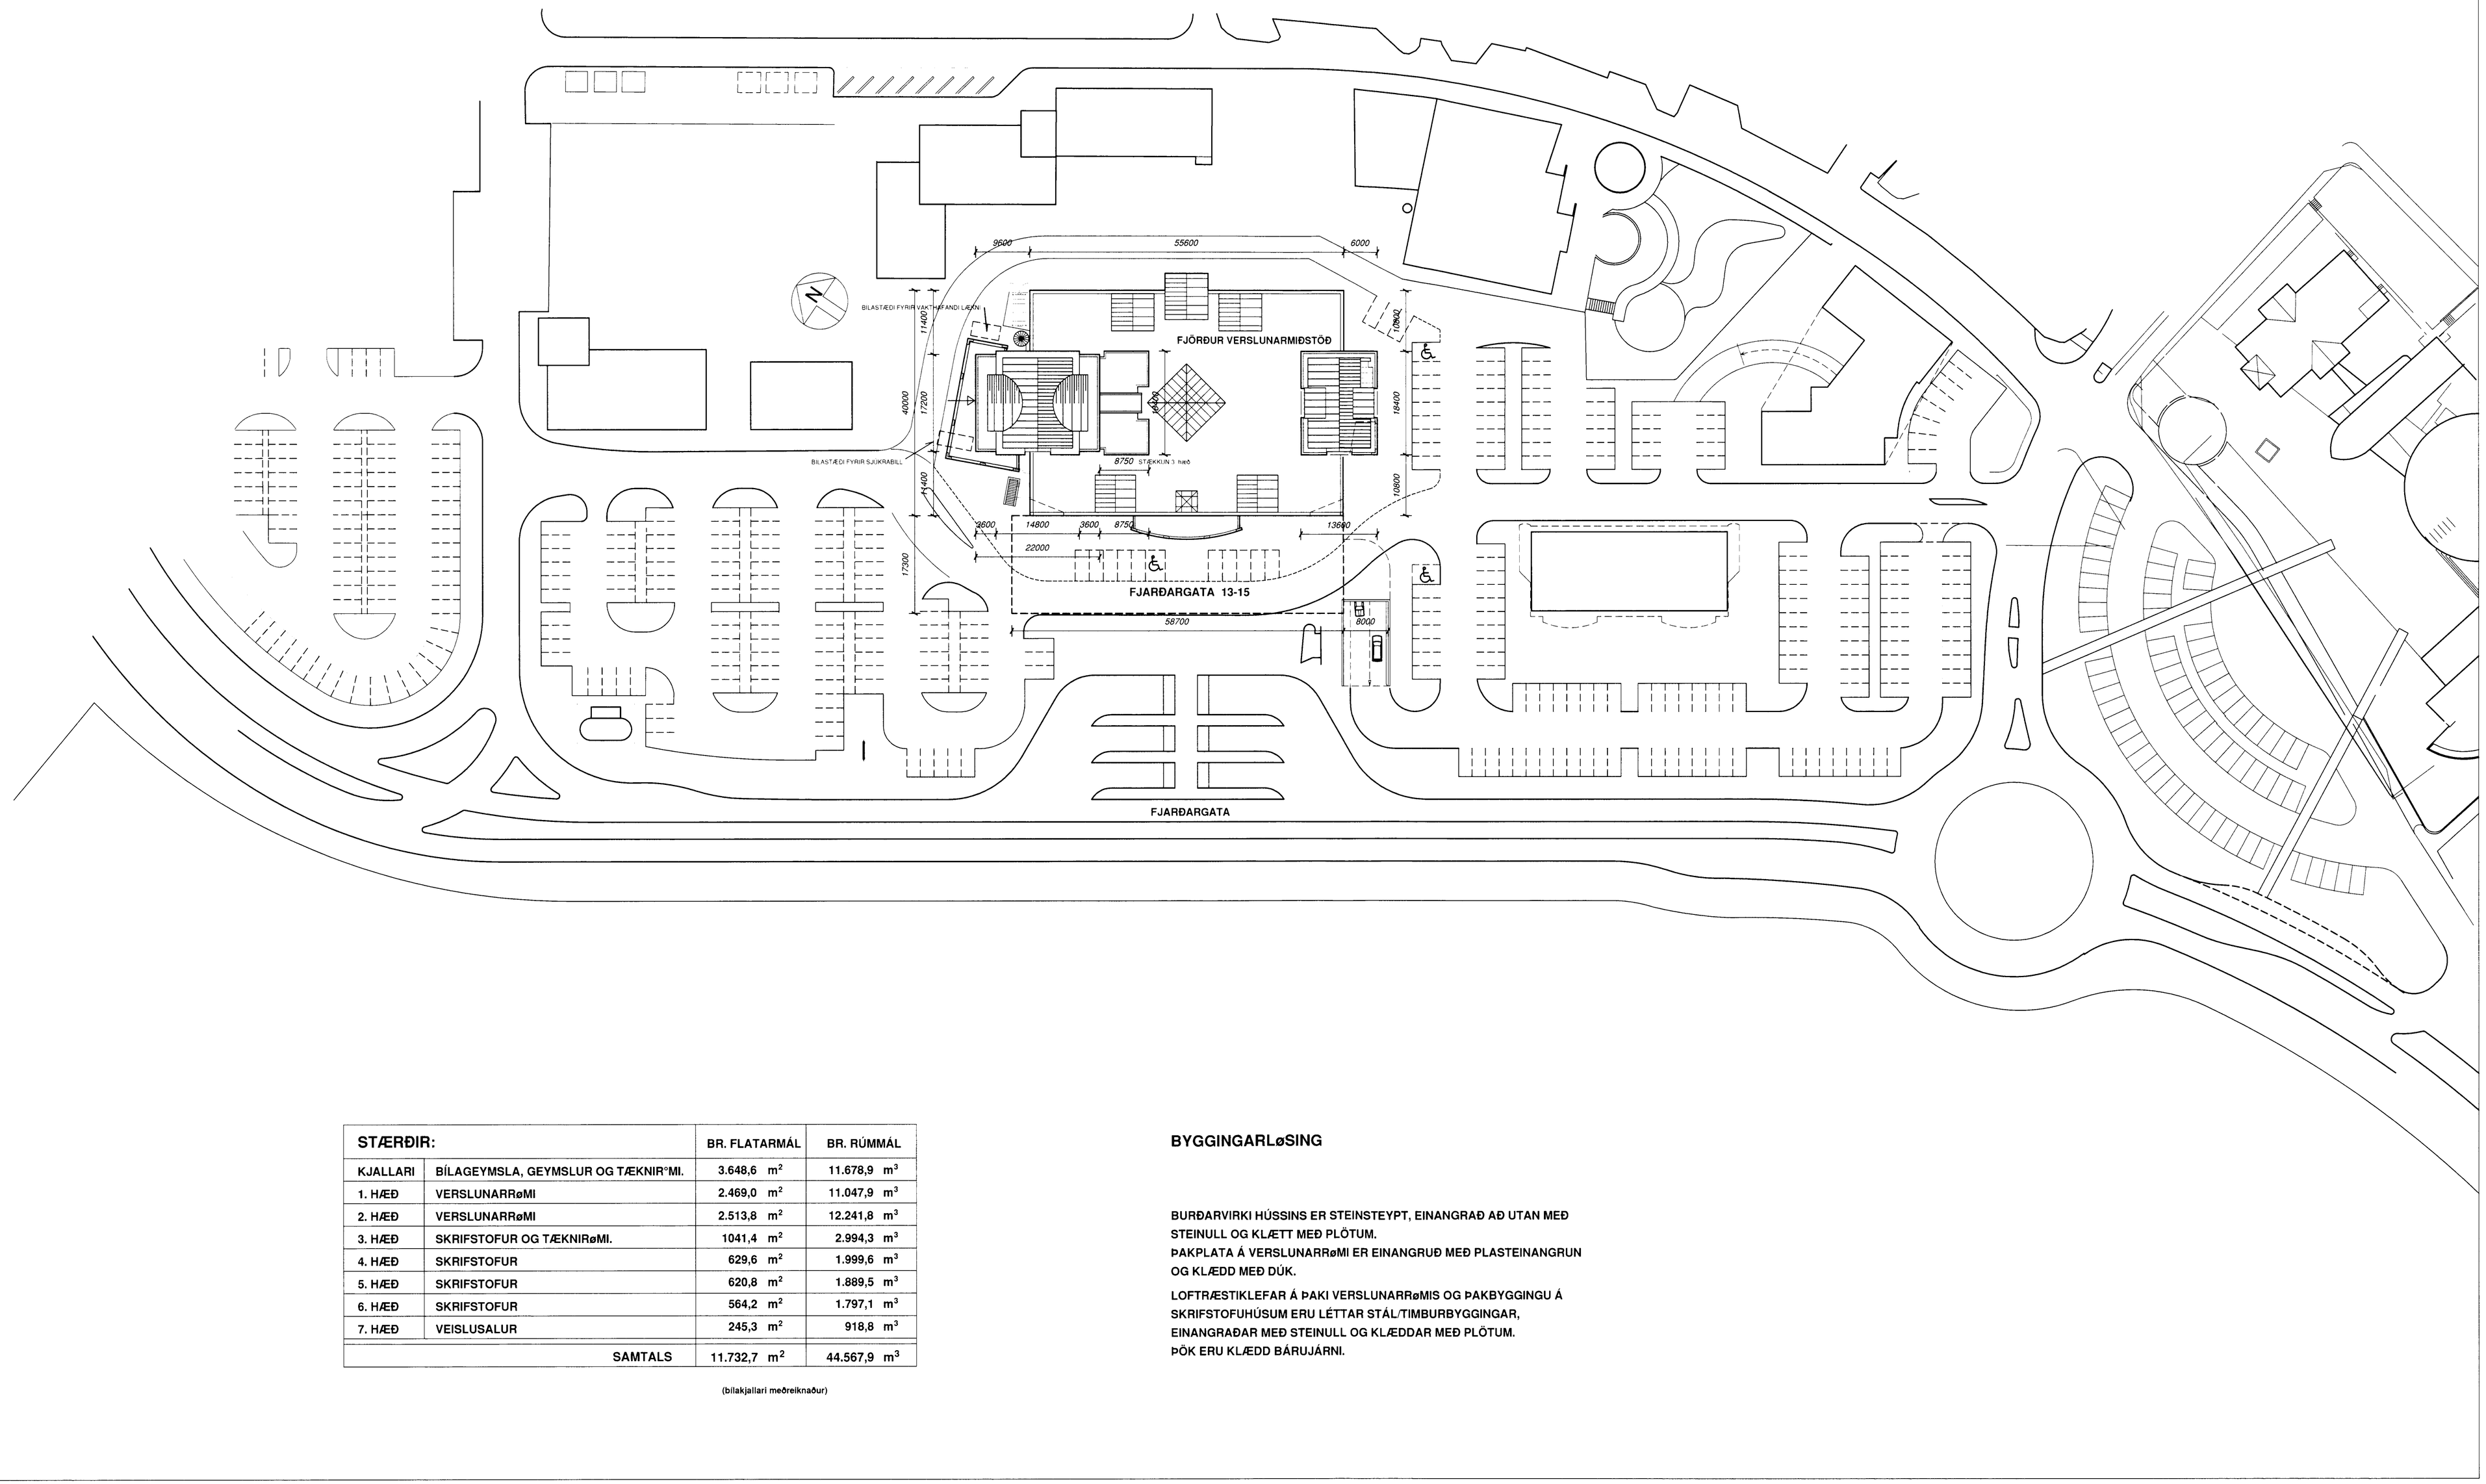
FJÖRÐUR VERSLUNARMIÐSTÖÐ
FJARÐARGATA 13-15
FJARÐARGATA
BÍLASTÆÐI FYRIR VÖRUBÍLA OG ANDLÁN
BÍLASTÆÐI FYRIR SJÚKRABÍLL
STIGAHÚS
STIGAHÚS
STIGAHÚS