



K Q R S T P O N M L K V W X Y Z

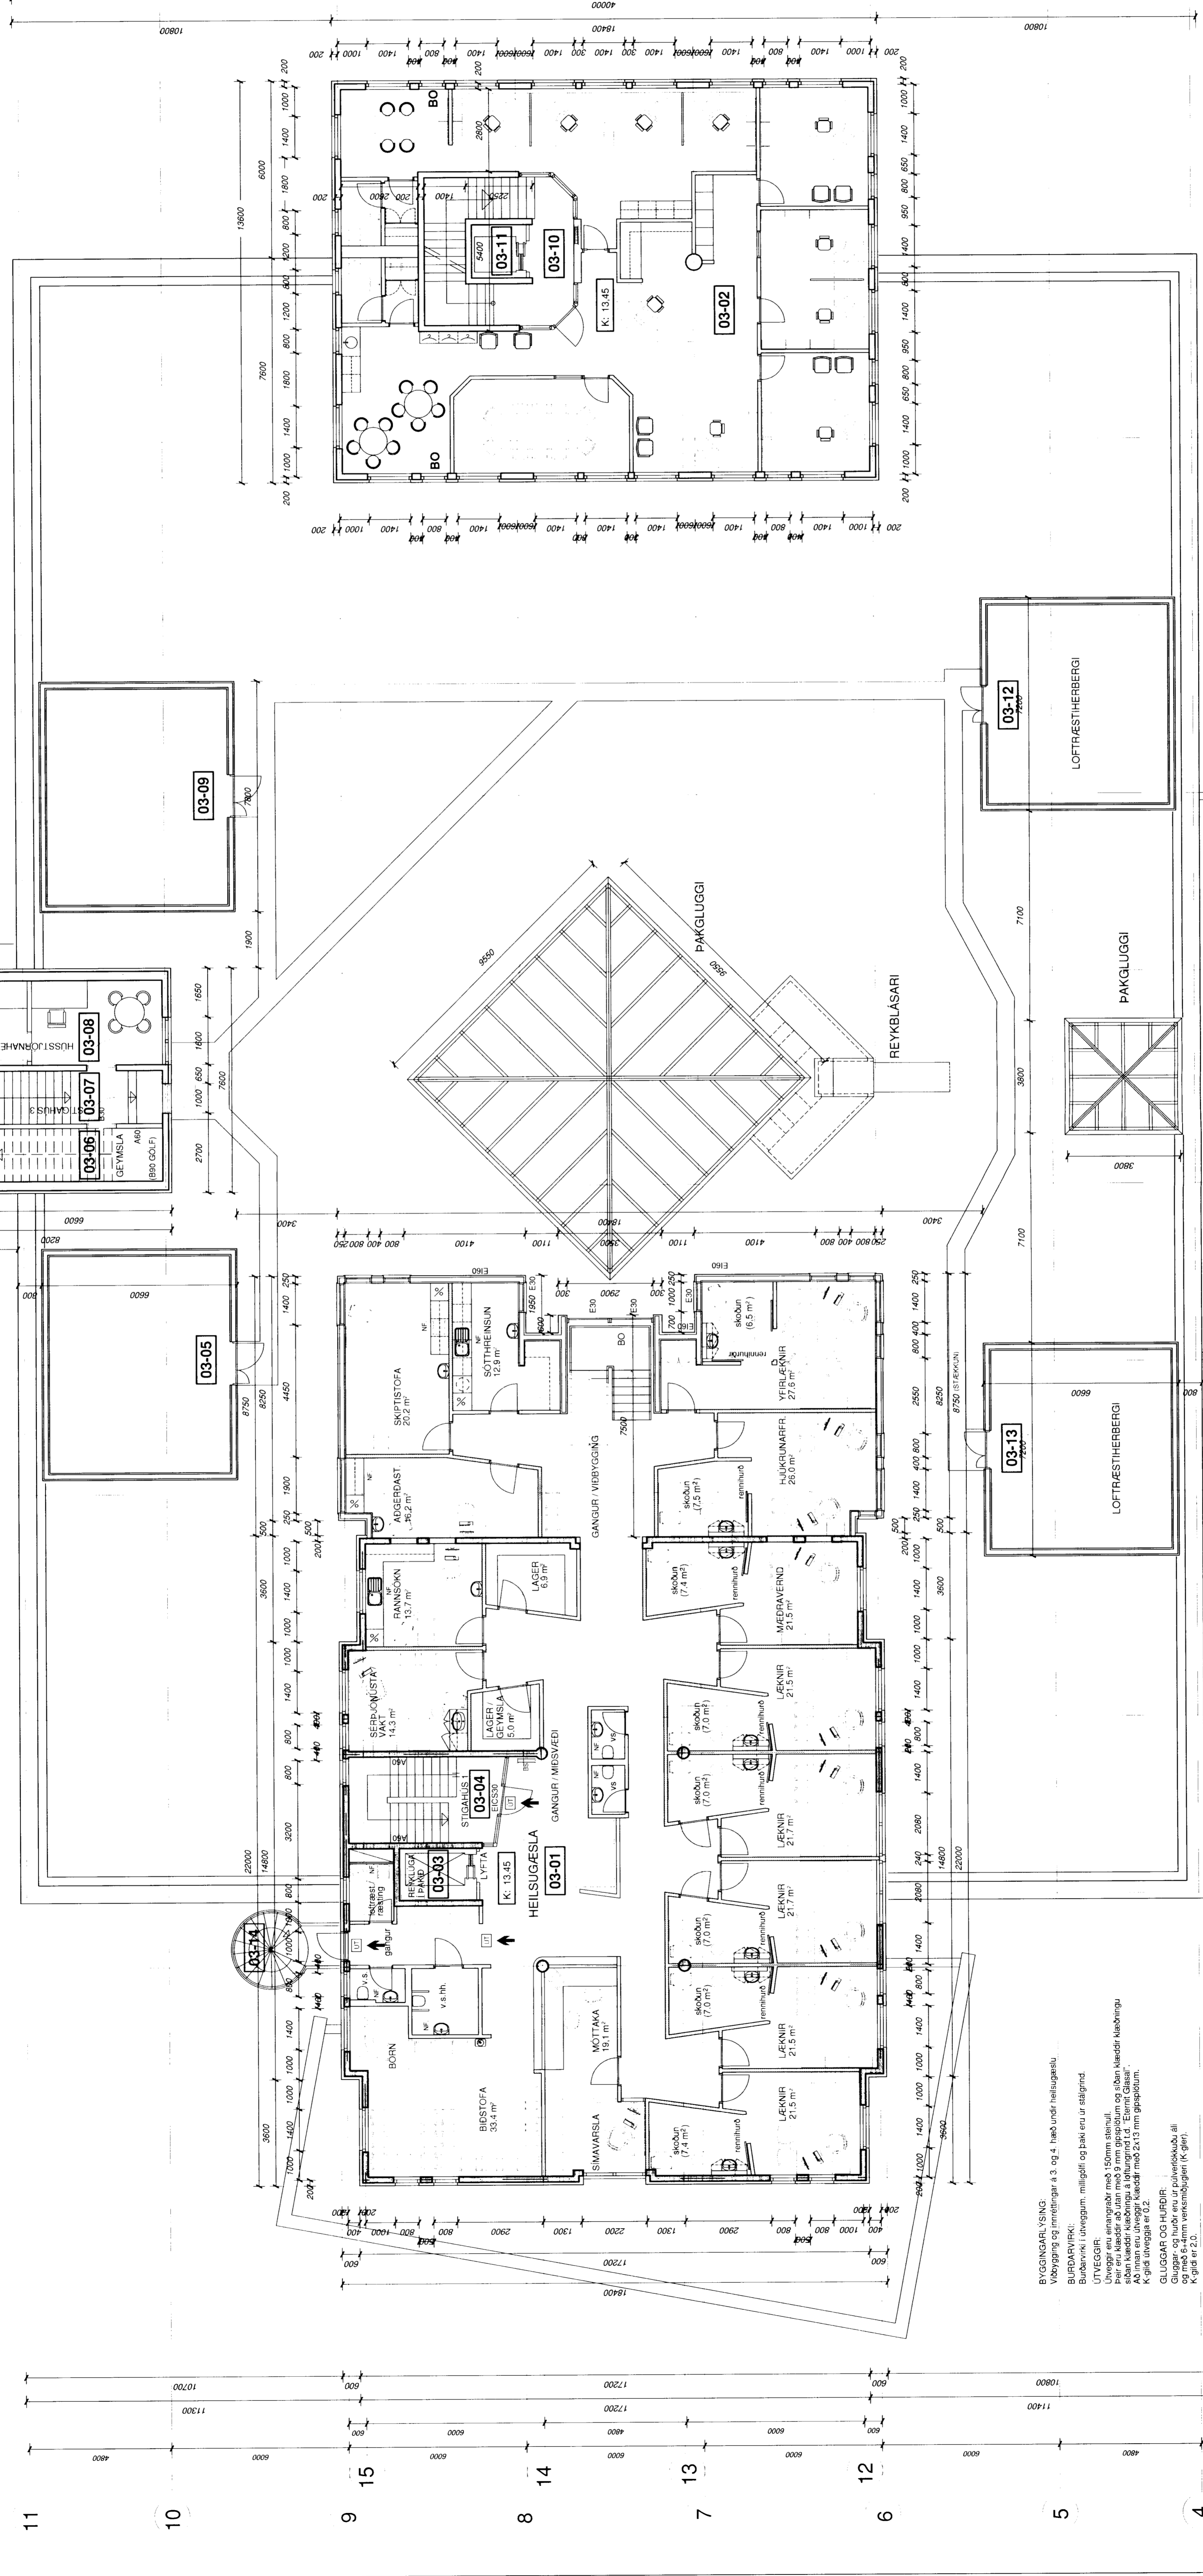

NR	FEIÐLI	BREYTINGAR	DAGIS	SAND

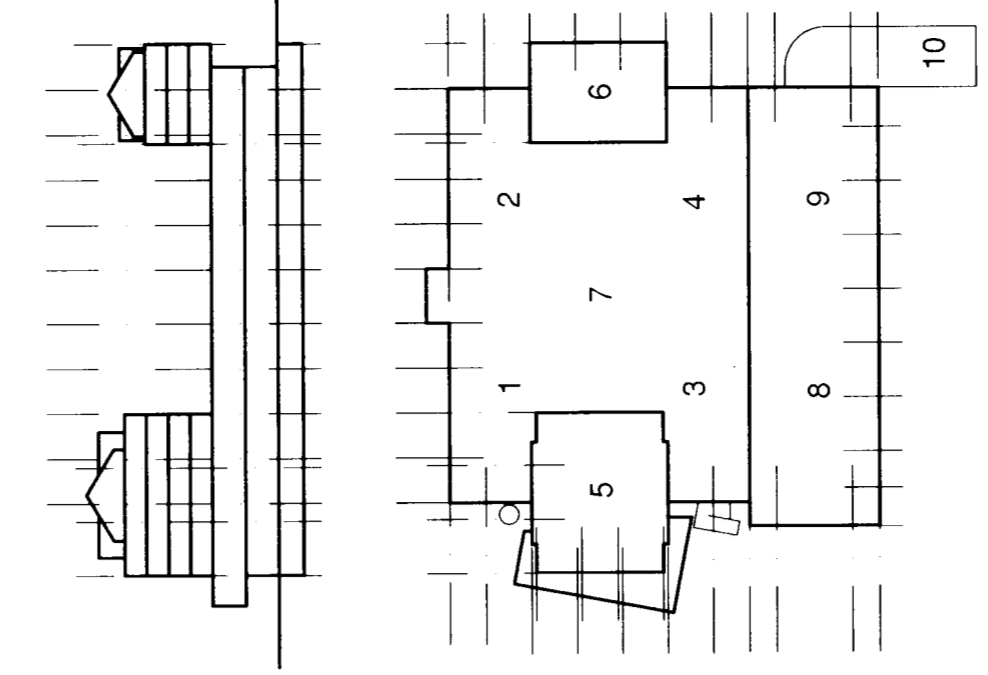

MIDBAER
HAFNARFJARDAR
FJARDARGATA 13-15

GRUNNMYND
3. HÆÐ

ARK : 19-06 H

20.12.04

BYGGINGARLÝSING


