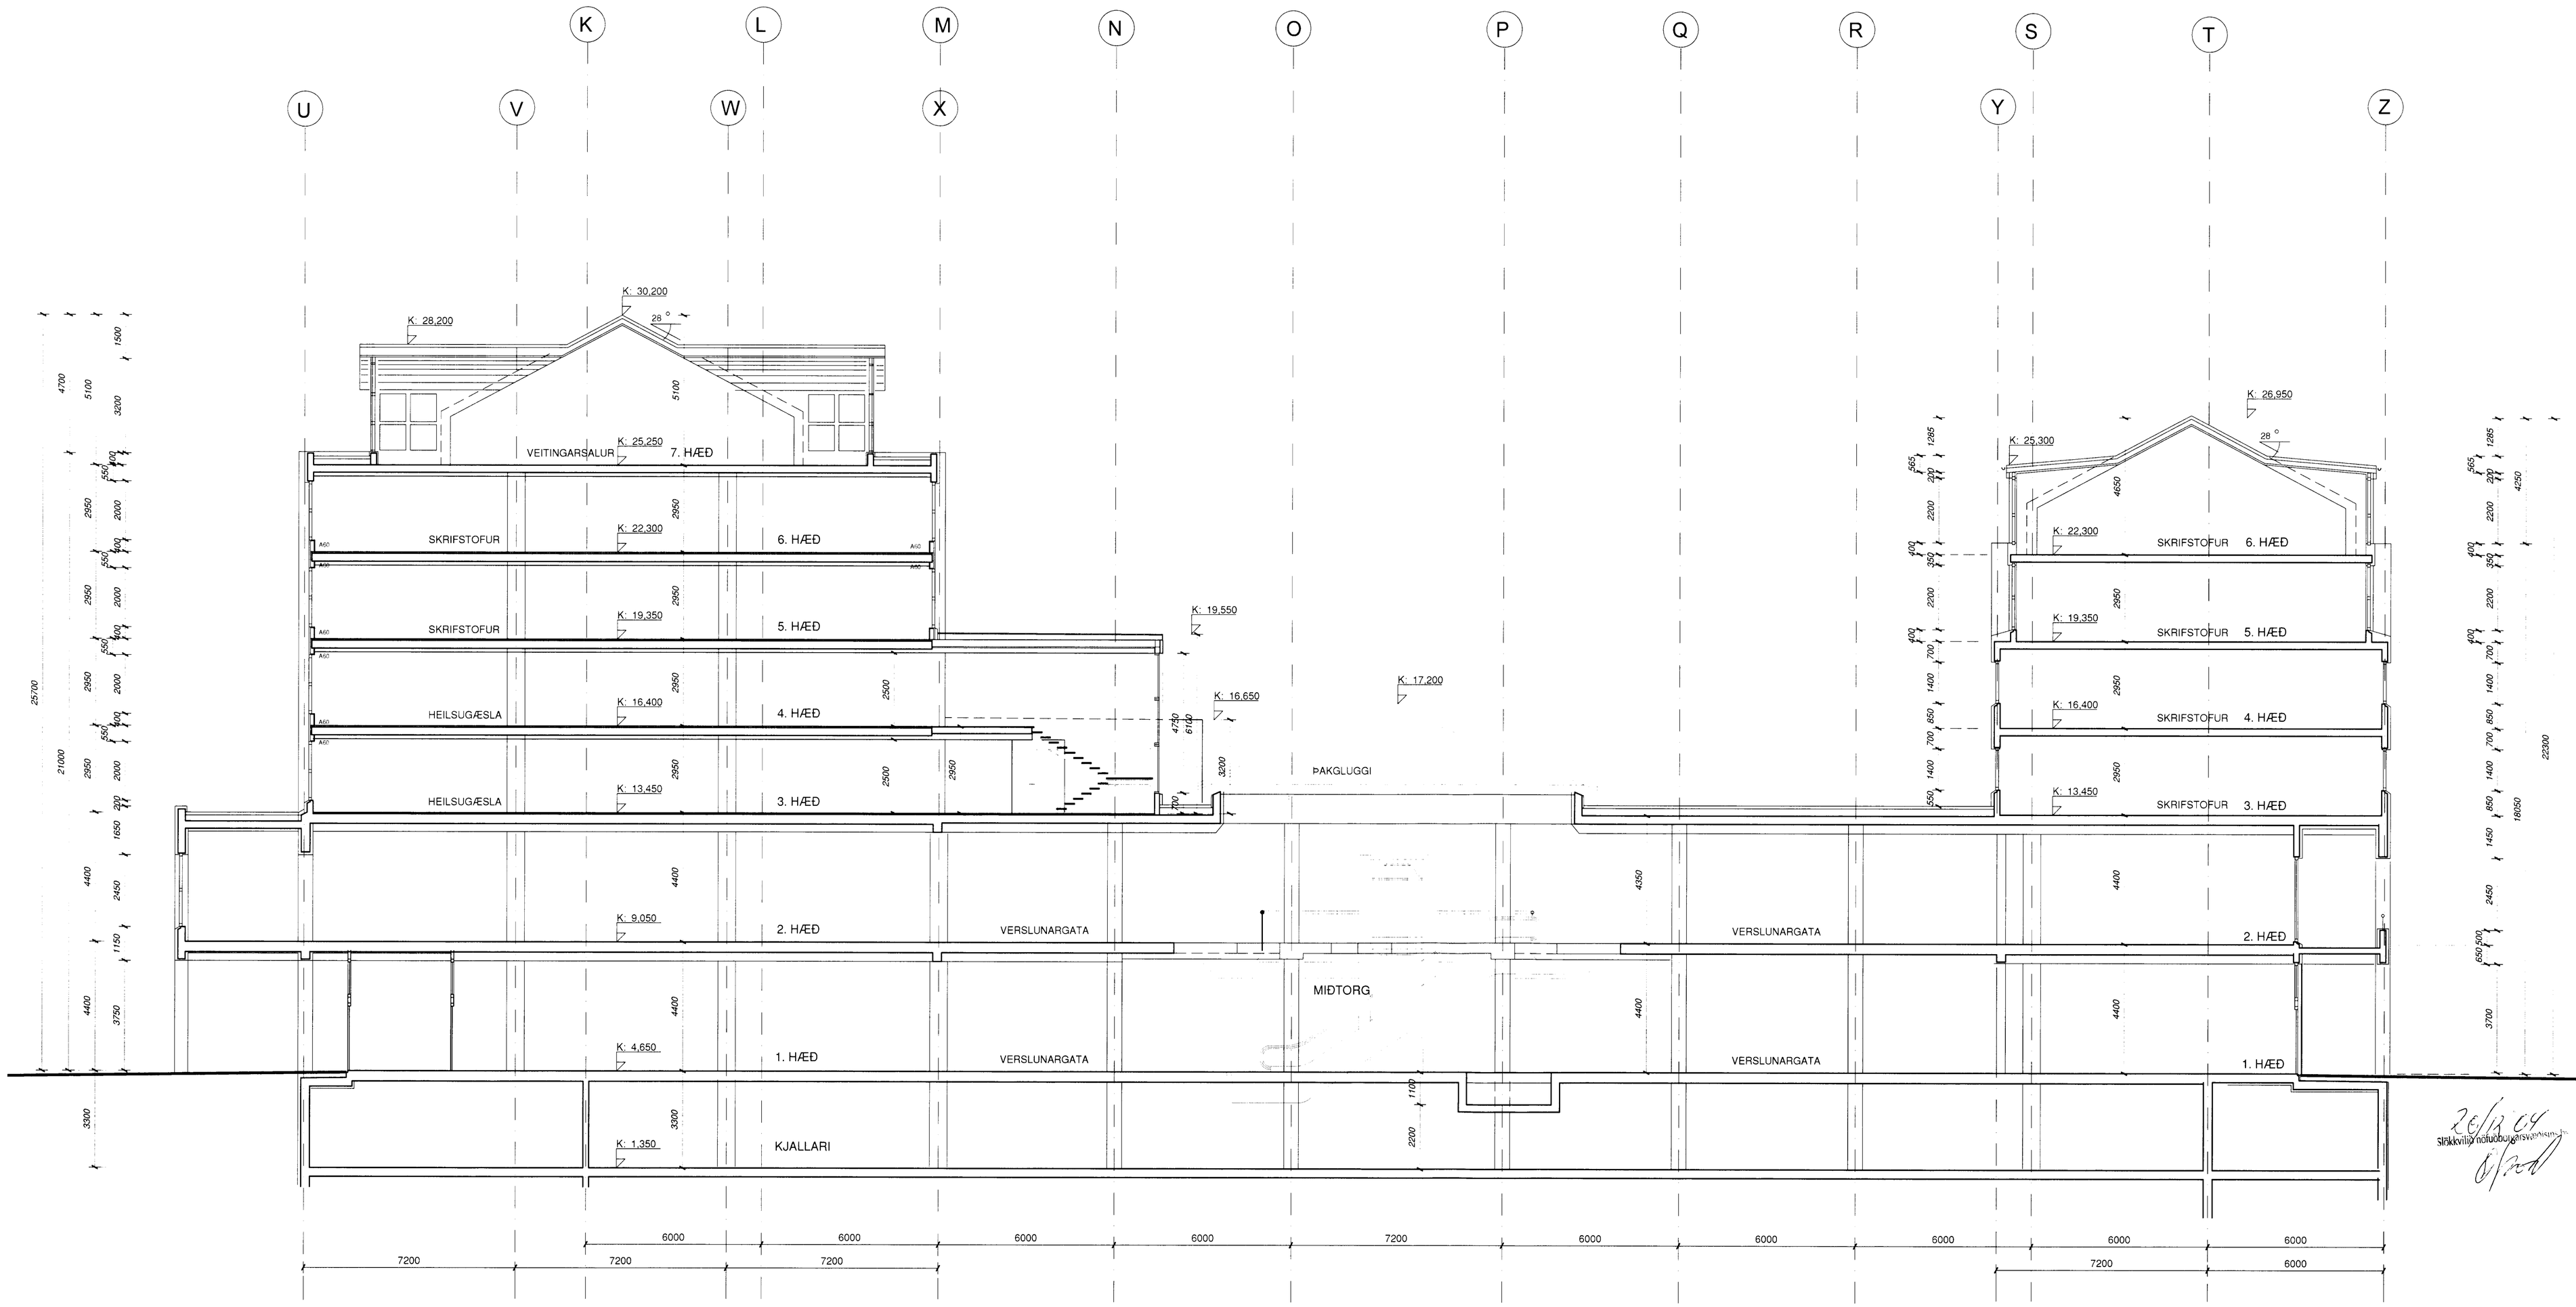

Byggingarfulltrúi samþykkir erindið.

05 JAN. 2005

NR	FJÖLDI	BREYTINGAR	DAGS	SAMÞ
E		3. OG 4. HÆÐ STÆKKUÐ. HEILSUGÆSLUSTÖÐ INNRETTUÐ A 3-4 HÆÐ	17.12.04	
D		TEKNING LAGFÆRÐ	10.08.94	
		TEKNING LAGFÆRÐ	22.03.93	
		TEKNING LAGFÆRÐ	23.07.93	
		TEKNING LAGFÆRÐ. MÁLSETNINGJ BÆTT INN O.FL.	18.06.93	

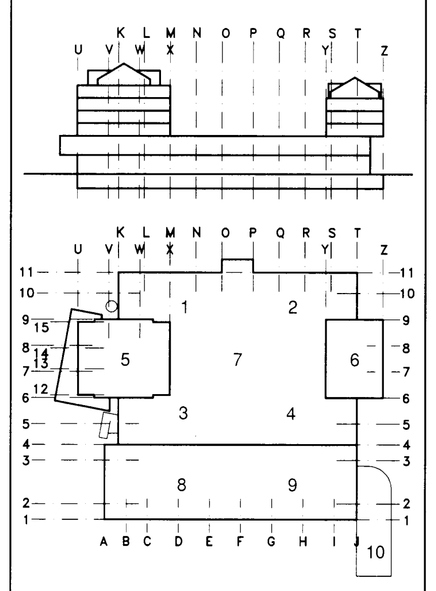

MIÐBÆR
HAFNARFJARÐAR
FJARÐARGATA 13-15

erum arkitektar
bygginger skipulag ráðgjöf
grensasvegi 3
108 reykjavík
sími: 520 9950
erum@erumark.is
arkitektar fai
Erling Grosen Pedersen
Helgi Bergmann Sigurðsson
Jón Þórisson

HEITI
SNEIÐING
A - A

MÁL
1:100

HANNAÐ | TEKNAÐ | YFIRFARIÐ | SAMÞ

DAGS
29/03 1993

TEKNING NR.
ARK : 19-14

BREYTING NR.
E