


Byggingarfulltrúi  
samþykktir erindið.  
05 JAN. 2005

Byggingarfulltrúi  
Hafnarfjarðar  
F. A. K. S. P. E. 22020

NR	FOÐNI	BREYTINGAR	DAGS	SAMP
J	3. OG 4. HÆÐ SÍÐAN	REISINGUÞÓTTA	17.12.04	
I	GRUND V. SÖRÞÓMS		18.09.01	
H	GLERSKALL YFIRBÝGGINGAR SVAILR		15.03.00	
G	GLUGGI BÆTTI VÍÐ A. SÍÐURHLÍÐ		03.11.99	
F	GSMLOFTIÐ BÆTTI VÍÐ		22.08.98	
C	ENDURTEKNAÐ		20.09.94	
			20.07.90	
			20.04.90	

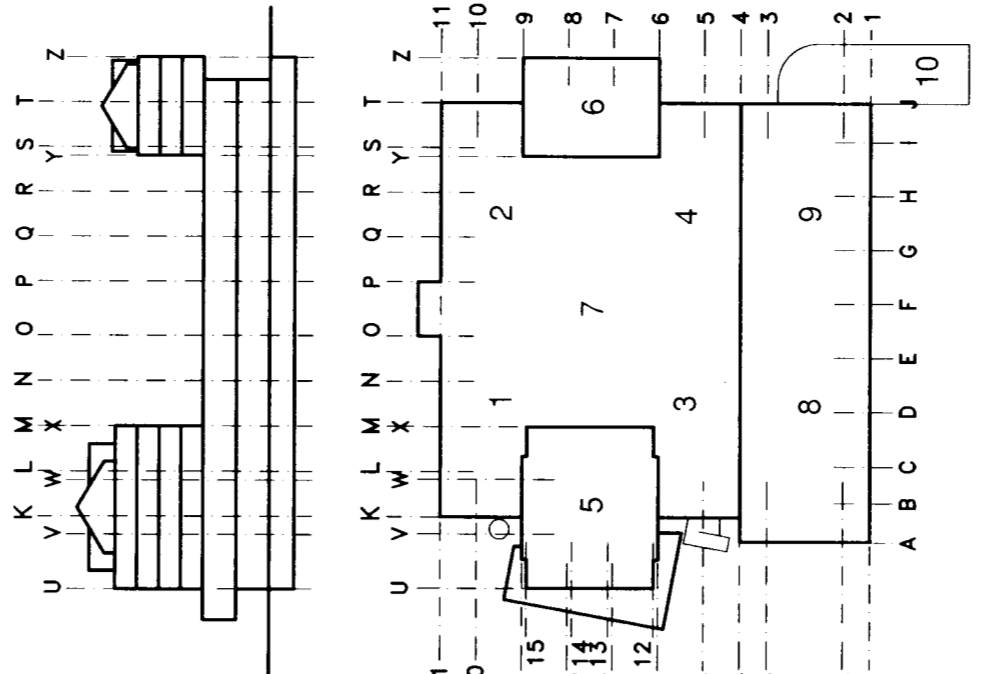

**MIDBÆR**  
HAFNARFJARÐAR  
FJARÐARGATA 13-15

**erum arkitektar**  
byggingar skipuleg raðgjafi


arkitektar fjá  
Eiríkur Guðmundsson  
Jón Þórunn Þórunnsson  
101 Reykjavík

ÚTLITSMYNDIR  
SUÐURHLÍÐ  
AUSTURHLÍÐ


SKALA  
1:1000

ÁRANGR  
29/03 1993

ARK : 19-13  
J

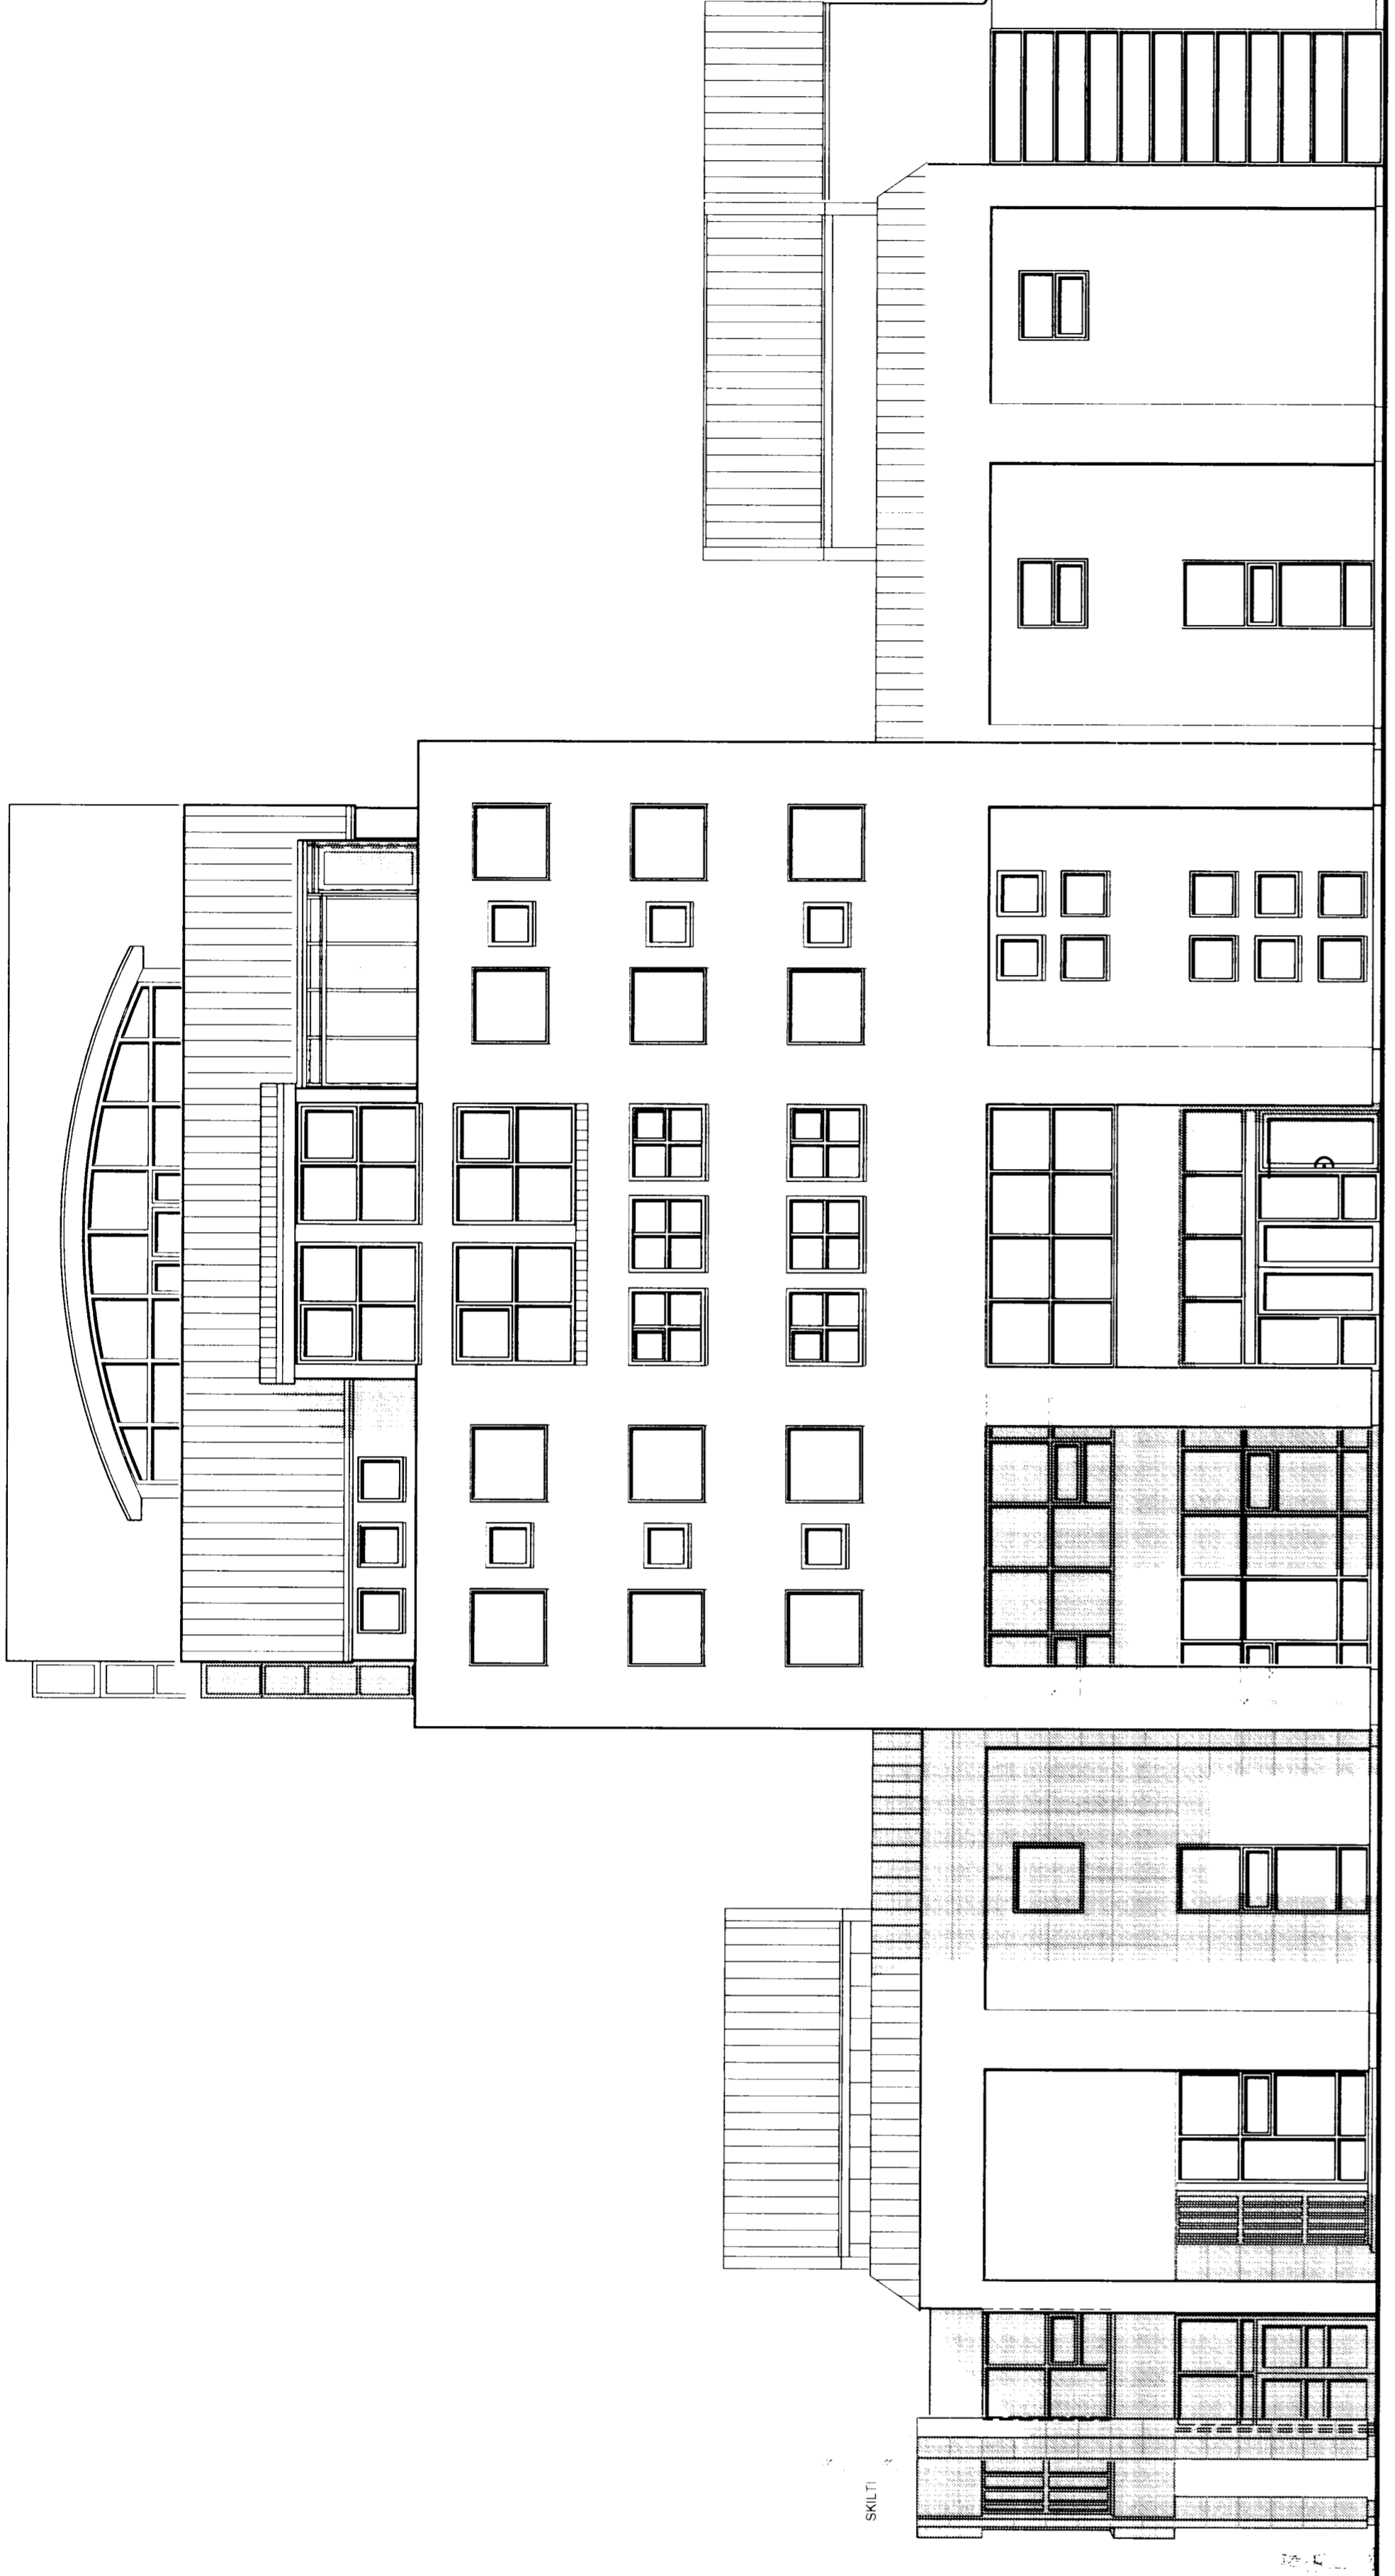

SUÐURHLÍÐ

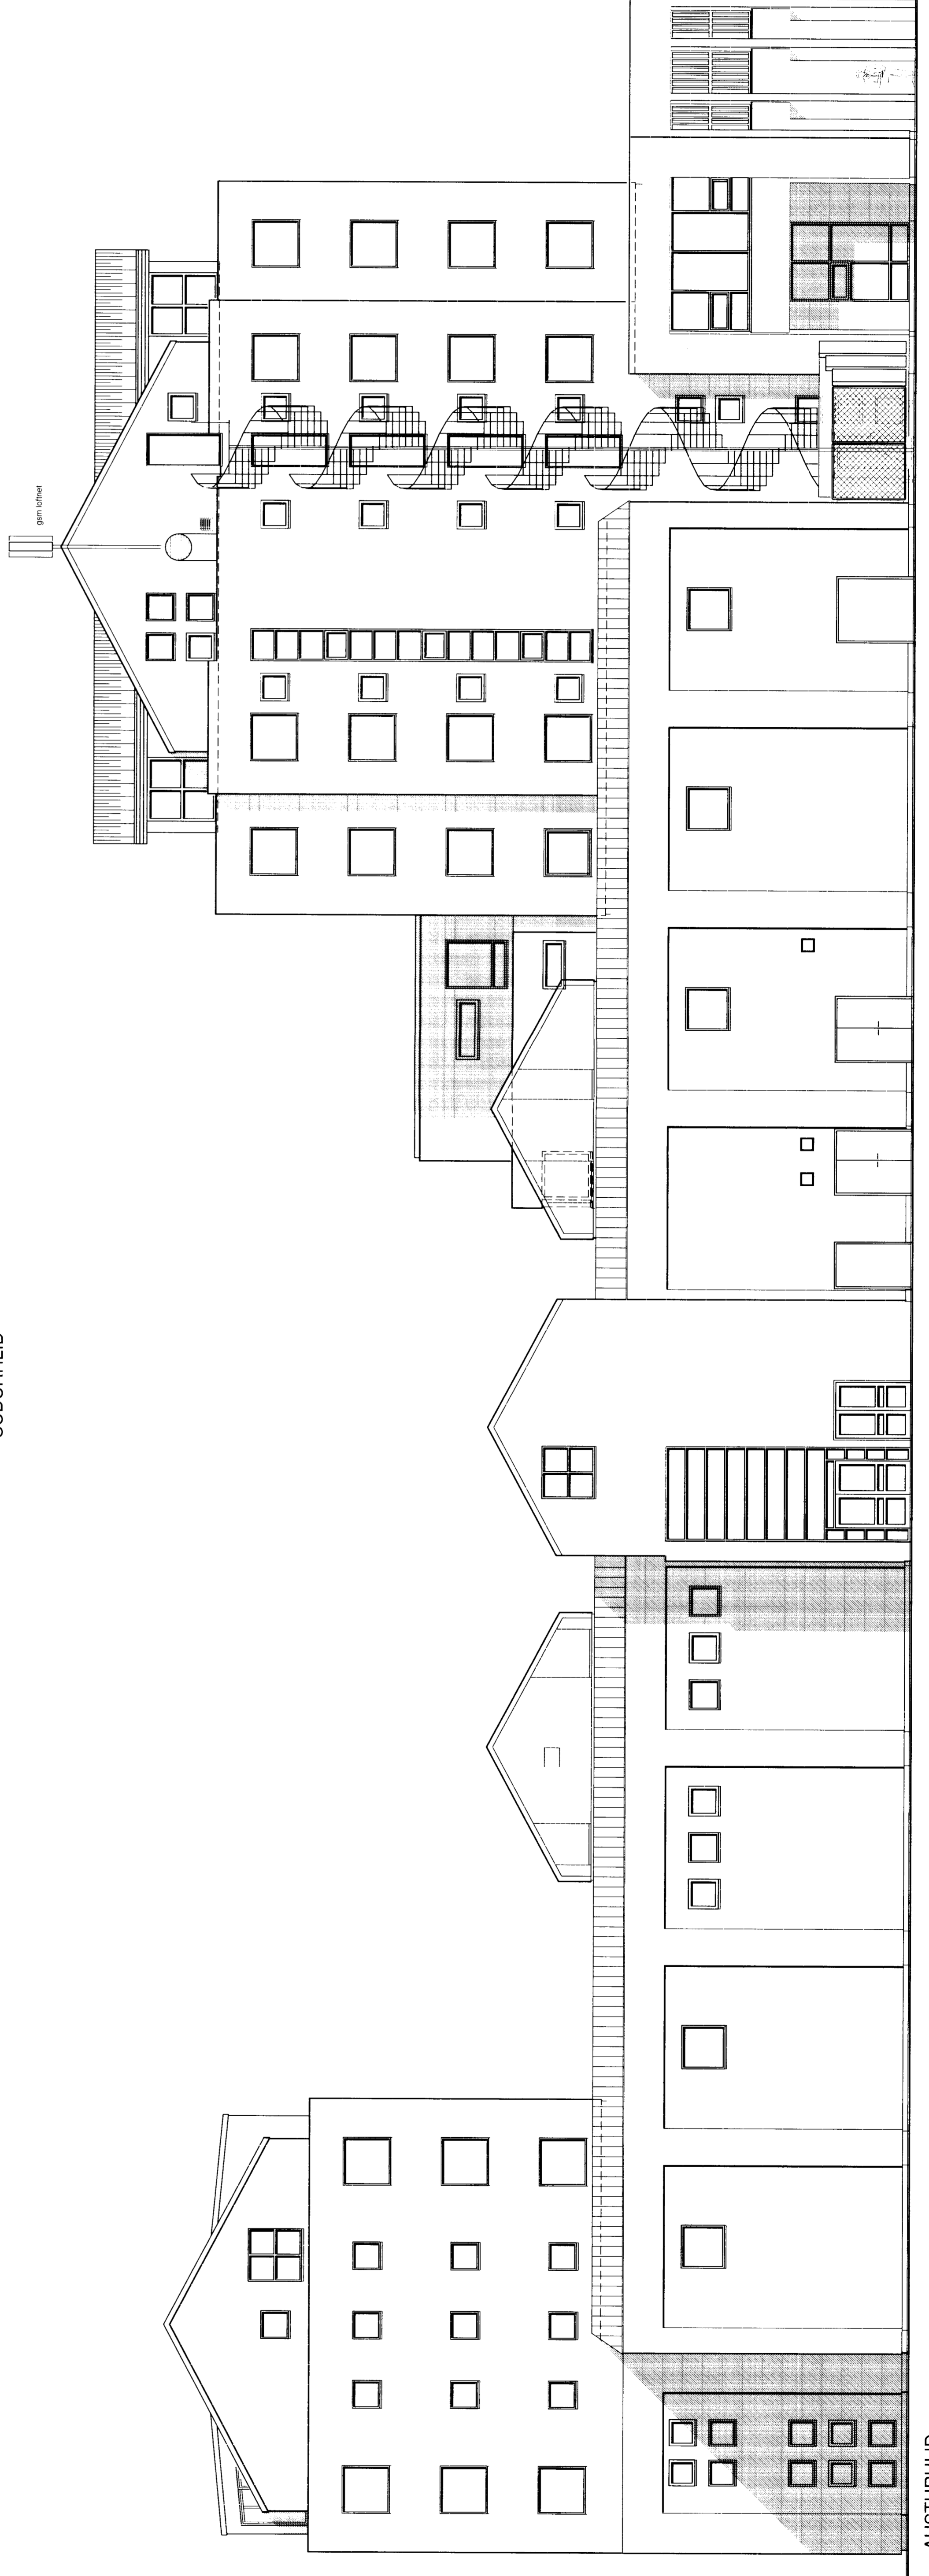

AUSTURHLÍÐ