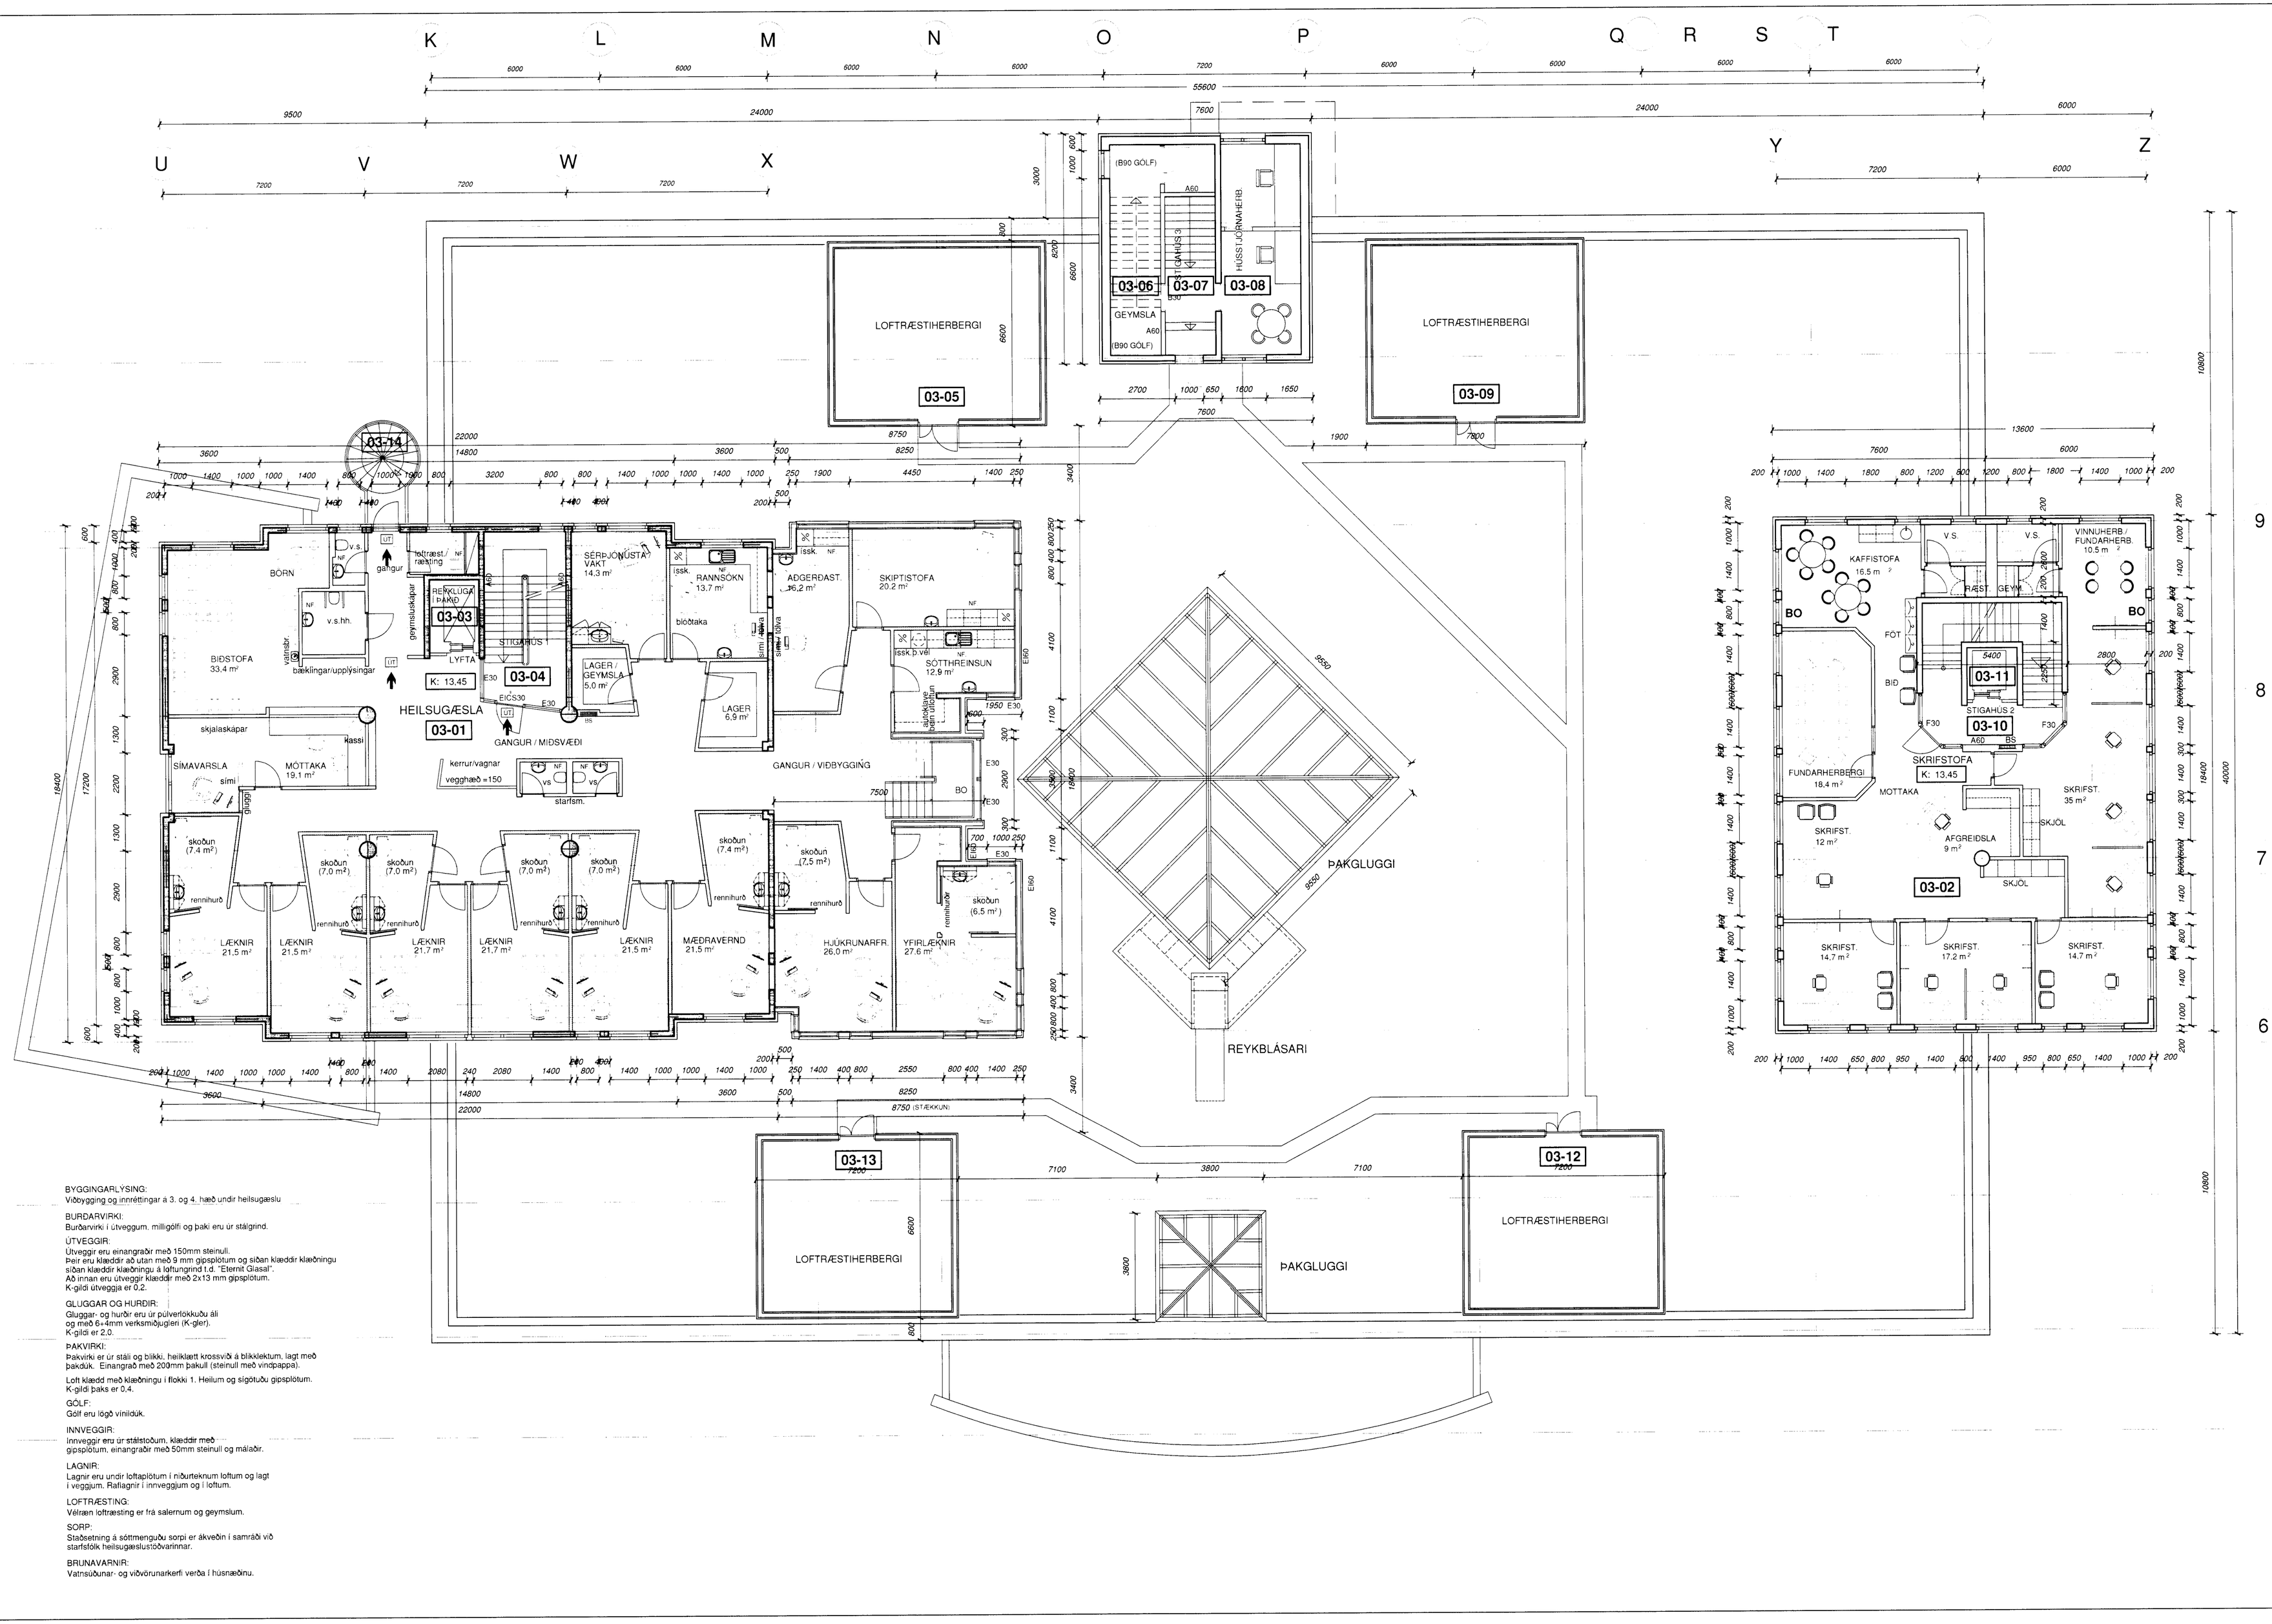

BYGGINGARLÝSING:
Viðbygging og innréttingar á 3. og 4. hæð undir heilsugæslu

BURÐARVIRKI:
Burðarvirki í útveggjum, milligólfi og þaki eru úr stálgrind.

ÚTVEGGIR:
Útveggir eru einangraðir með 150mm steinull.
Þeir eru klæddir að utan með 9 mm gipsplötum og síðan klæddir klæðningu
síðan klæddir klæðningu á loftungrind t.d. "Eternit Glassil".
Að innan eru útveggir klæddir með 2x13 mm gipsplötum.
K-gildi útveggja er 0.2.

GLUGGAR OG HURÐIR:
Gluggar- og hurðir eru úr pulverlökkuðu áli
og með 6+4mm verksmiðjugleri (K-gler).
K-gildi er 2.0.

ÞAKVIRKI:
Þakvirki er úr stáli og bitkki, heiliklætt krossviði á bikklektum, lagt með
þakdúk. Einangrað með 200mm þakull (steinull með vindpappa).

Loft klædd með klæðningu í flokki 1. Heilum og slígtuðu gipsplötum.
K-gildi þaks er 0,4.

GÓLF:
Gólf eru lögð viniliduk.

INNVEGGIR:
Innveggir eru úr stálstoðum, klæddir með
gipsplötum, einangraðir með 50mm steinull og málaðir.

LAGNIR:
Lagnir eru undir loftaplötum í niðurteknum loftum og lagt
í veggjum. Raflagnir í innveggjum og í loftum.

LOFTRÆSTING:
Vélræn loftræsting er frá salernum og geymslum.

SORP:
Staðsetning á söfnmenguðu sorpi er ákveðin í samráði við
starfsfólk heilsugæslustöðvarinnar.

BRUNAVARNIR:
Vatnsúðunar- og viðvörunarkerfi verða í húsnæðinu.

Byggingarfulltrúi samþykkir erindið.
05 JAN. 2005

NR	FJÖLDI	BREYTINGAR	DAGS	SAMÞ
H		3. OG 4. HÆÐ STÆKKUÐ HEILSUGÆSLUSTÖÐ INNRÉTTUÐ Á 3.+4.HÆÐ	17.12.04	
G		EIGNARHLUTA NÚMER LEIÐRÉTT	12.11.99	
F		FJÓRUM GLUGGUM BÆTT VIÐ	29.09.99	
E		INNRÉTTINGAR LAGFÆRÐAR Í NORÐUR BYGGINGU	25.06.97	
D		GEYMSLA BÆTT VIÐ Í STIGAHÚSI 3	12.12.96	
C		INNRÉTTINGAR LAGFÆRÐAR Í NORÐUR BYGGINGU	15.07.96	
		TEIKNING LAGFÆRÐ	23.07.93	

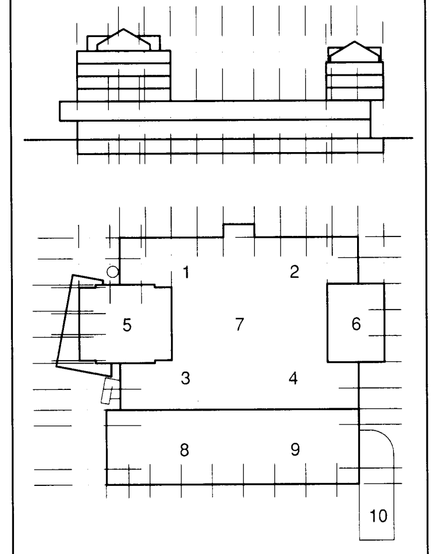

MIÐBÆR HAFNARFJARÐAR

FJARÐARGATA 13-15

erum arkitektar
bygginga skipulag ráðgjöf
Grensásvegi 3
108 Reykjavík
sími: 540 9690
erum@erum.is
arkitektar fal
Erling Gissurn Pedersen
kt. 070161-4729
Helga Bollad Gunnarsdóttir
kt. 141165-4549
Jón Ingvarsson
kt. 121154-5599

HEITI:
GRUNNMYND
3. HÆÐ

MÁL
HANNAÐ / TEIKNAÐ / YFIRFARIÐ / SAMÞ.
DAGS

TEIKNING NR. ARK : 19–06
BREYTING NR. H