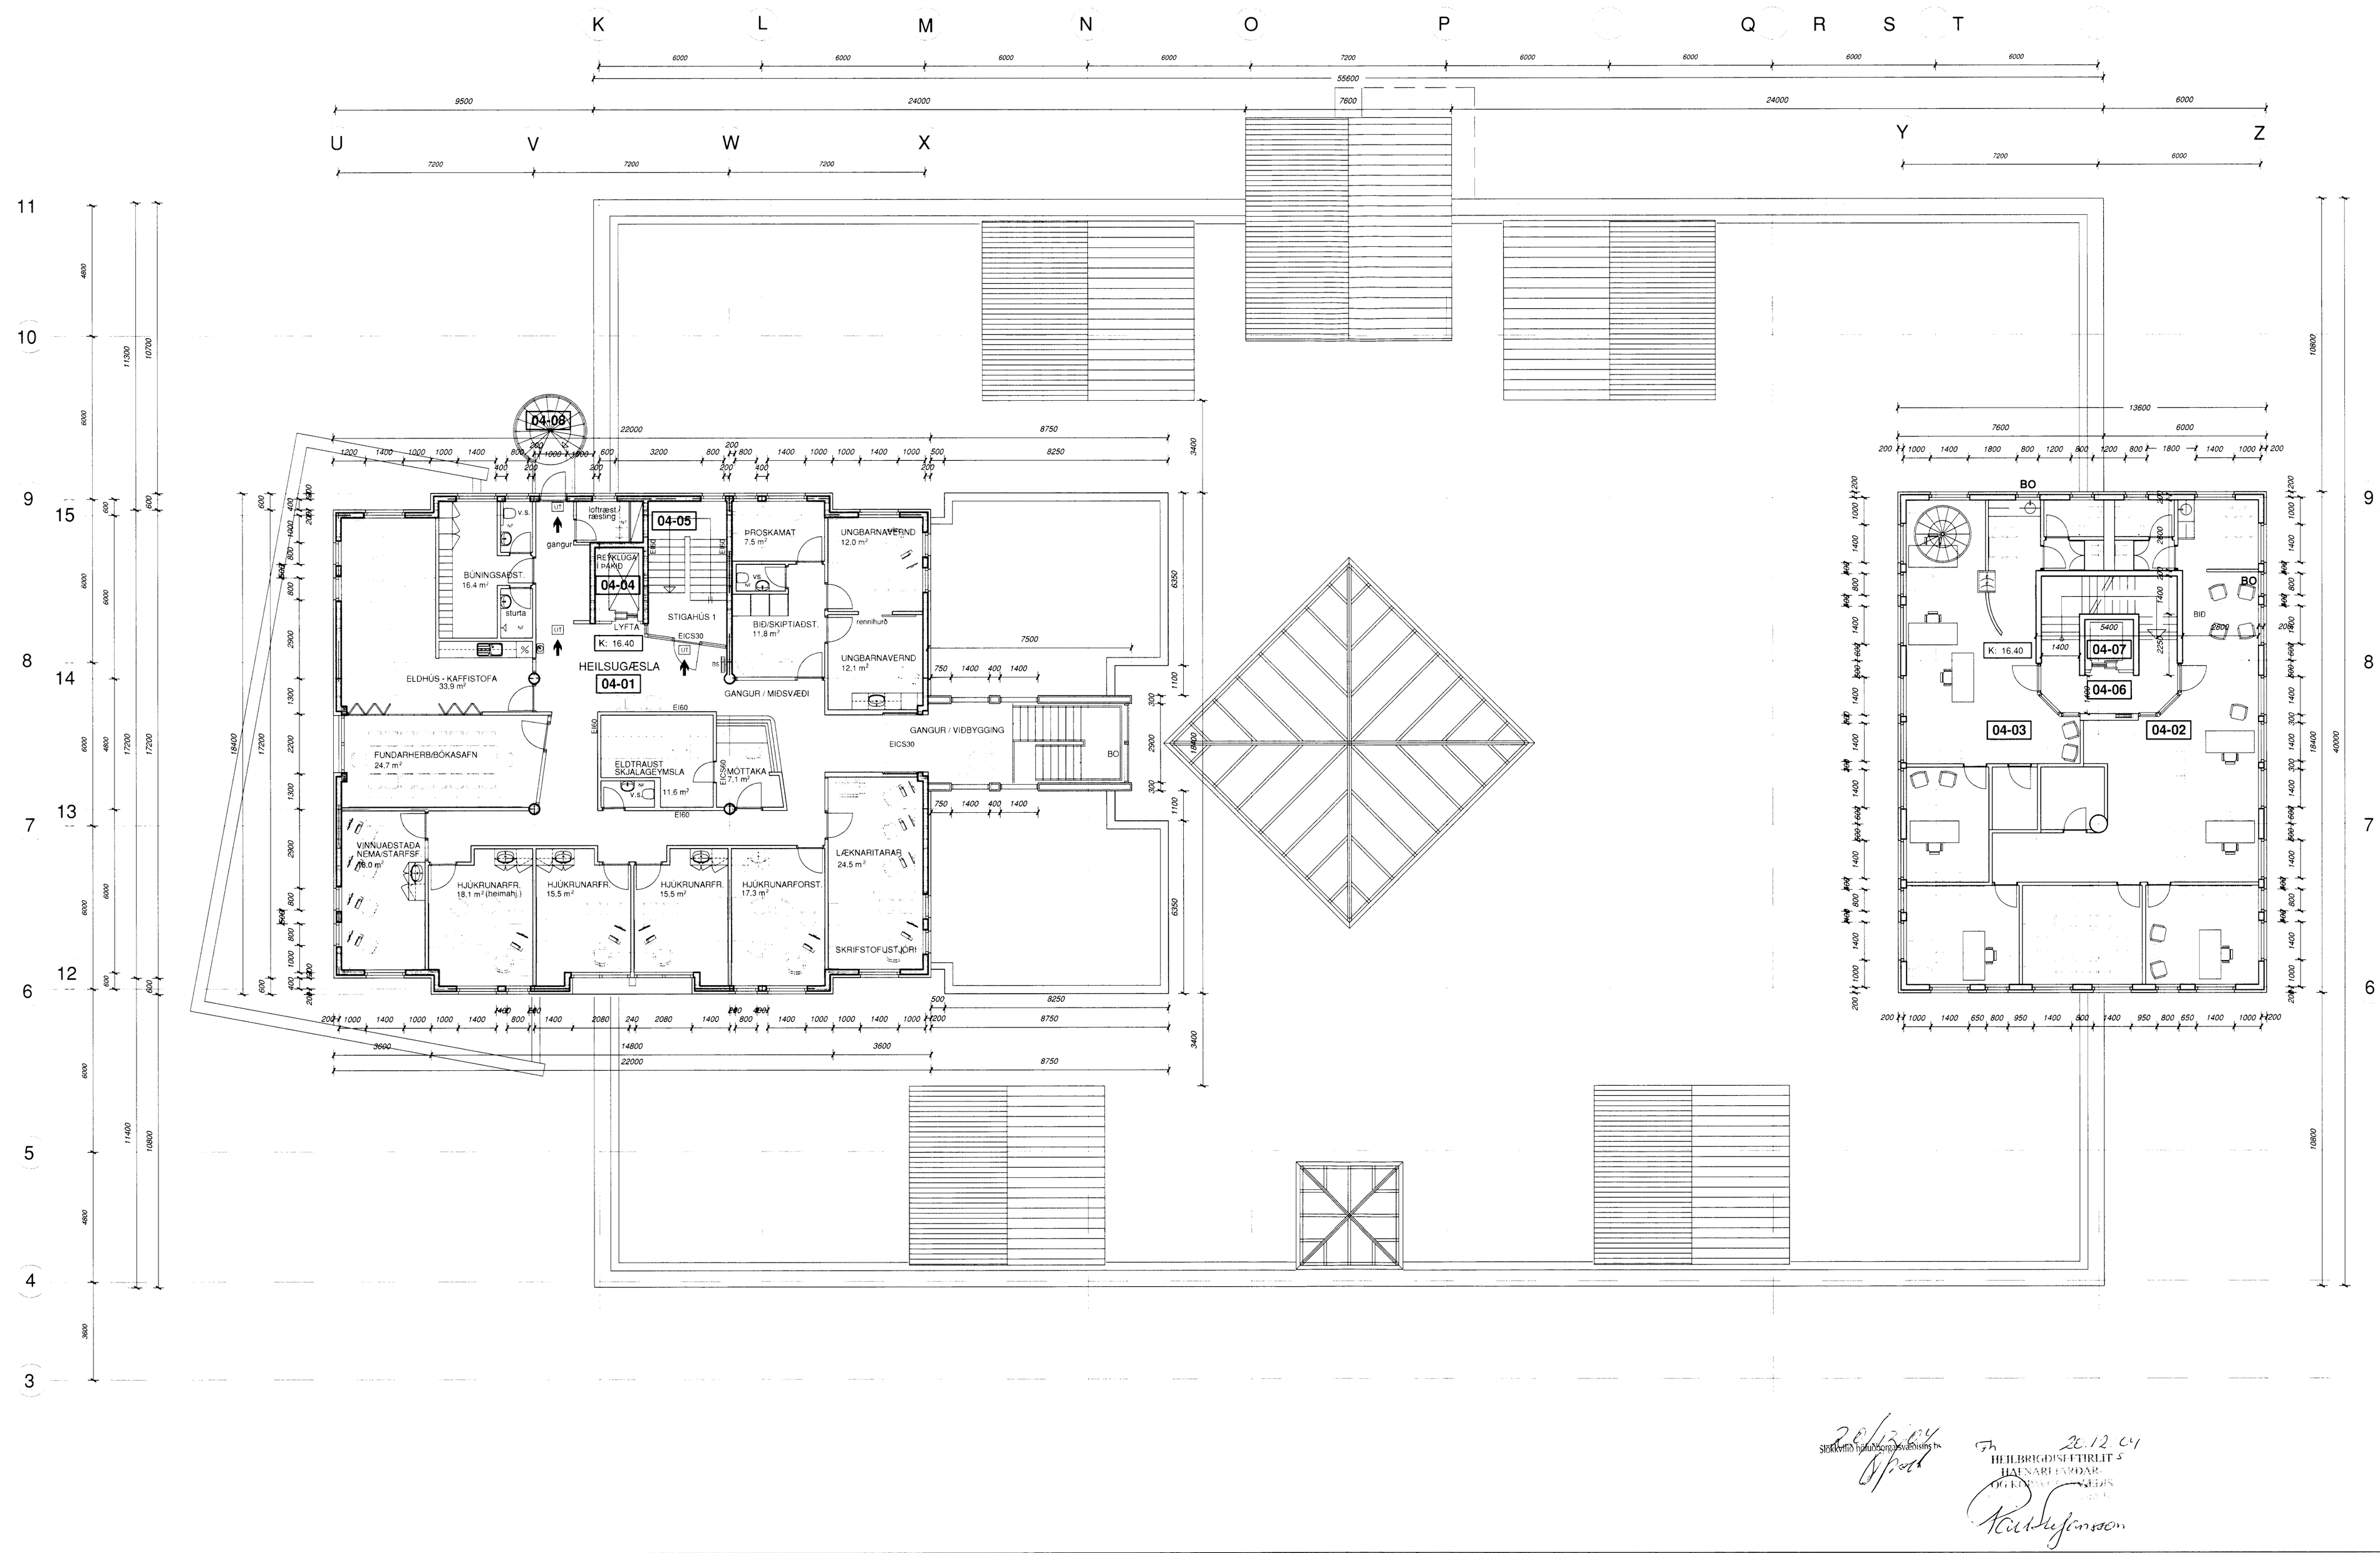

Byggingarfulltrúi samþykkir erindið.
15 JAN. 2005

NR	FJÖLDI	BREYTINGAR	DAGS	SAMÞ
G		3. OG 4. HÆÐ STÆKKUÐ HEILSUGÆSLUSTÖÐ INNRÉTTUÐ Á 3-4 HÆÐ	17.12.04	
F		EIGNARHLUTA NÚMER LEIÐRÉTT	08.01.01	
E		EIGNARHLUTA NÚMER LEIÐRÉTT	12.11.99	
D		FJÓRUM GLUGGUM BÆTT VIÐ Í NORÐUR BYGGINGU	29.09.99	
C		INNRÉTTINGAR LAGFÆRÐAR Í SUÐUR BYGGINGU	22.10.96	
B		INNRÉTTINGAR LAGFÆRÐAR Í NORÐUR BYGGINGU	15.07.96	

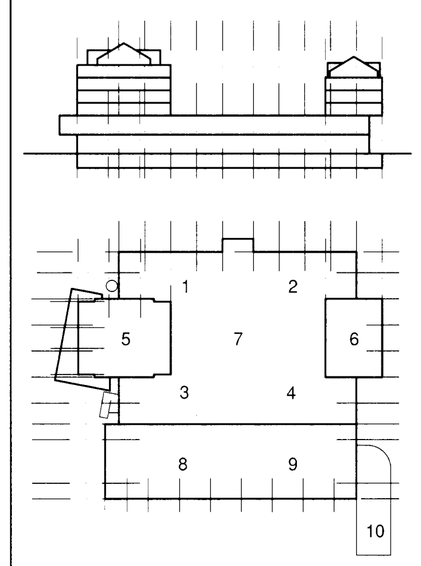

MIÐBÆR
HAFNARFJARÐAR
FJARÐARGATA 13-15

erum arkitektar
byggingar skipulag ráðgjöf
grensásvegi 3
108 reykjavík
sími: 520 9950
erum@erum.is
arkitektar fai
Erling Grosen Pedersen Helgi Sigfússon Jón Rönsson

HEITI:
GRUNNMYND
4. HÆÐ

MÁL
HANNAÐ TEIKNAÐ YFIRFARIÐ SAMÞ
DAGS
TEIKNING NR. ARK : 19-07
BREYTING NR. G

SKRÁNING HÖFUNDARÉTTAR Á VERKINU FER FRAM HJÁ STEF

F.h. HEILBRIGÐISNEFNDAR HAFNARFJARÐAR