
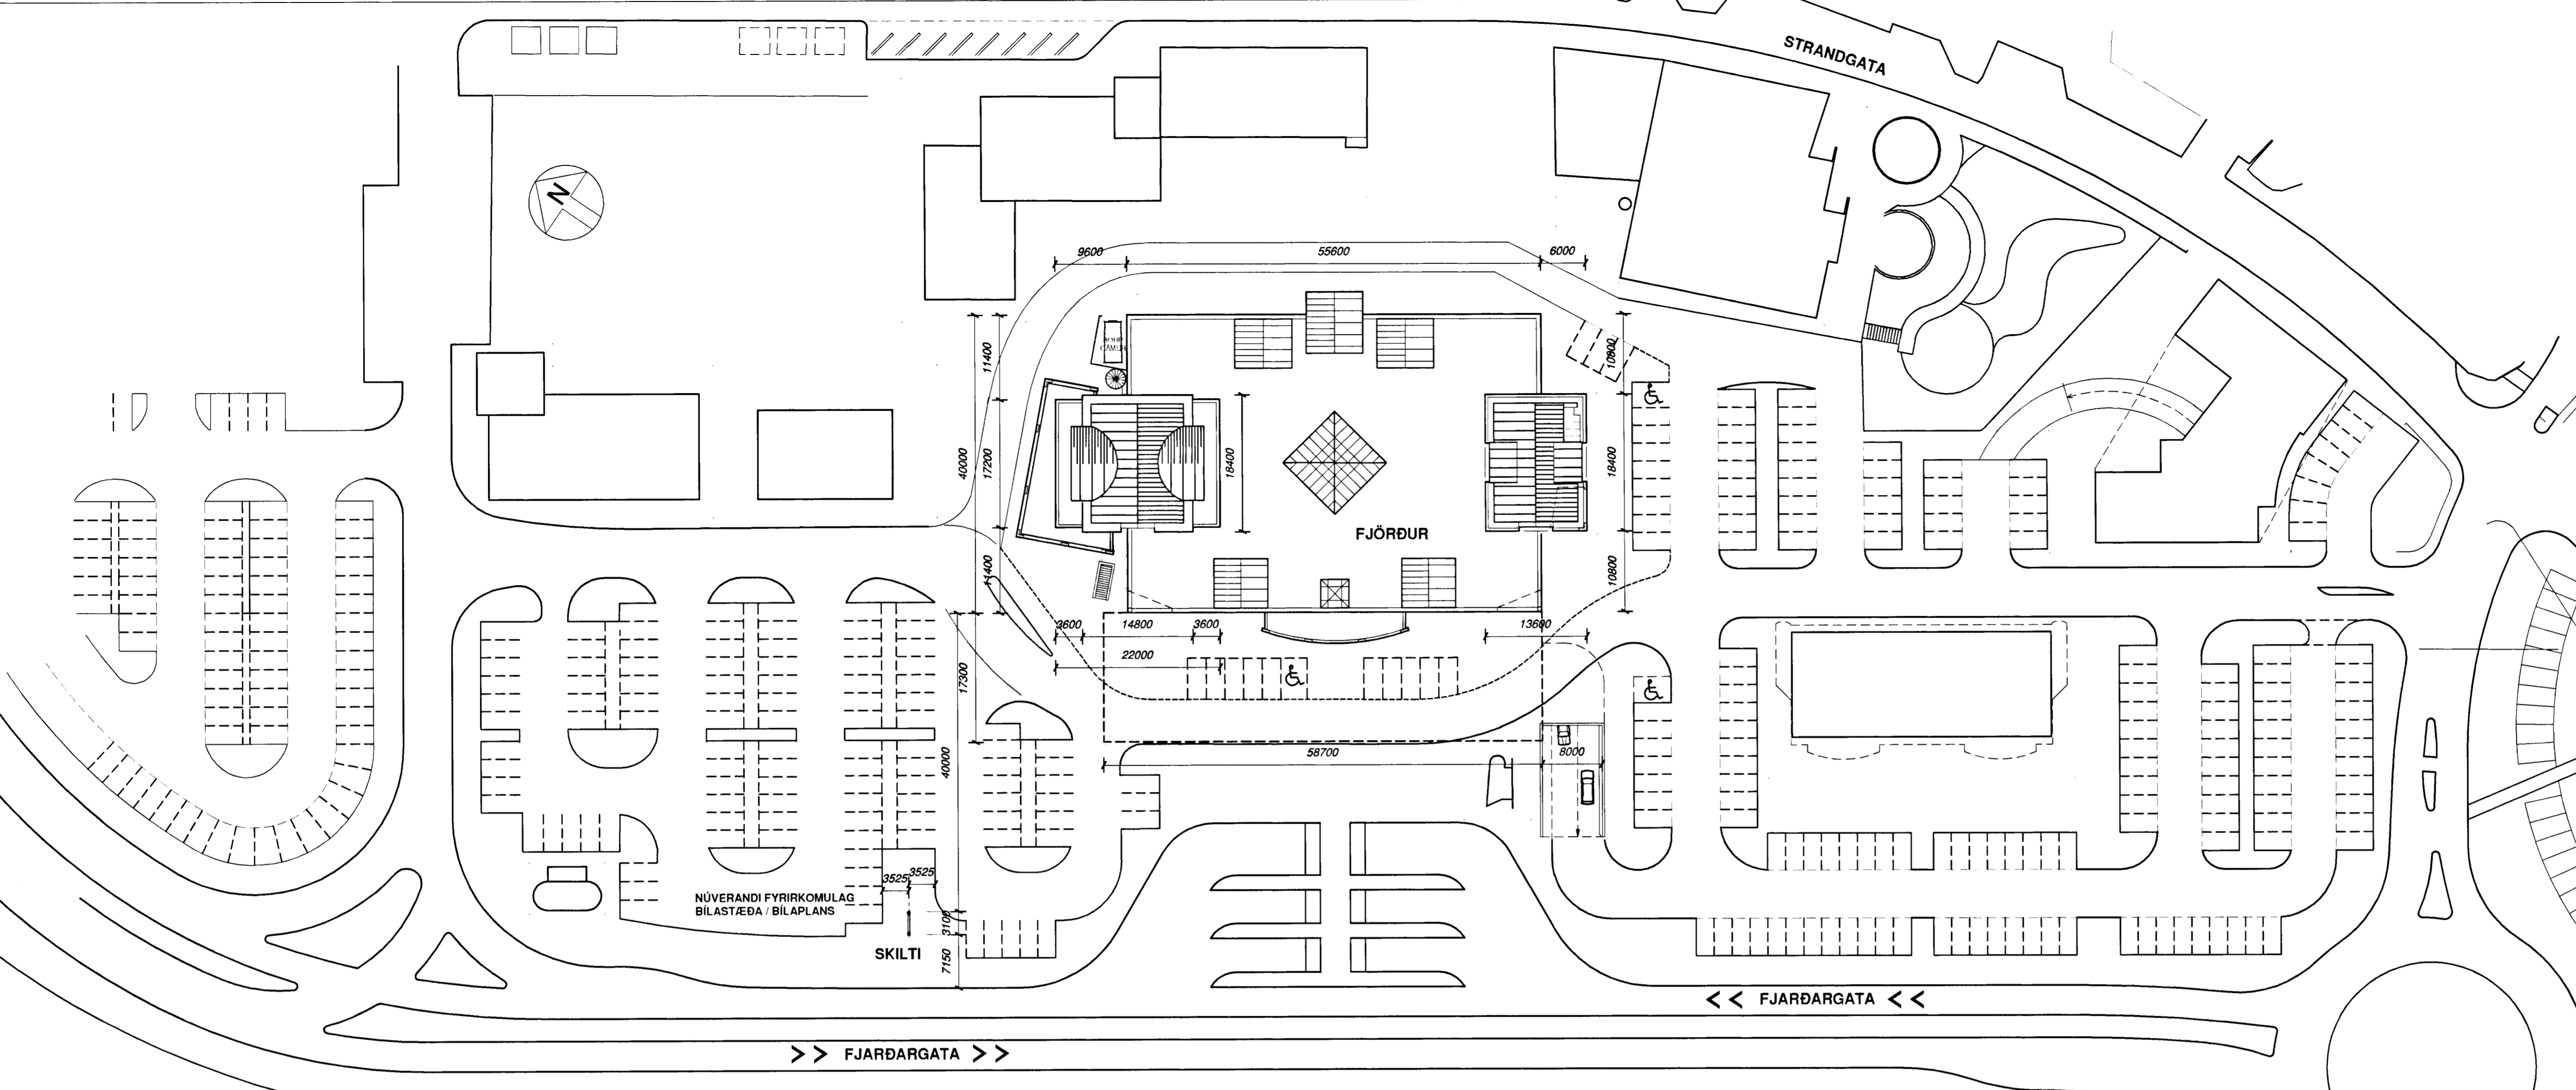
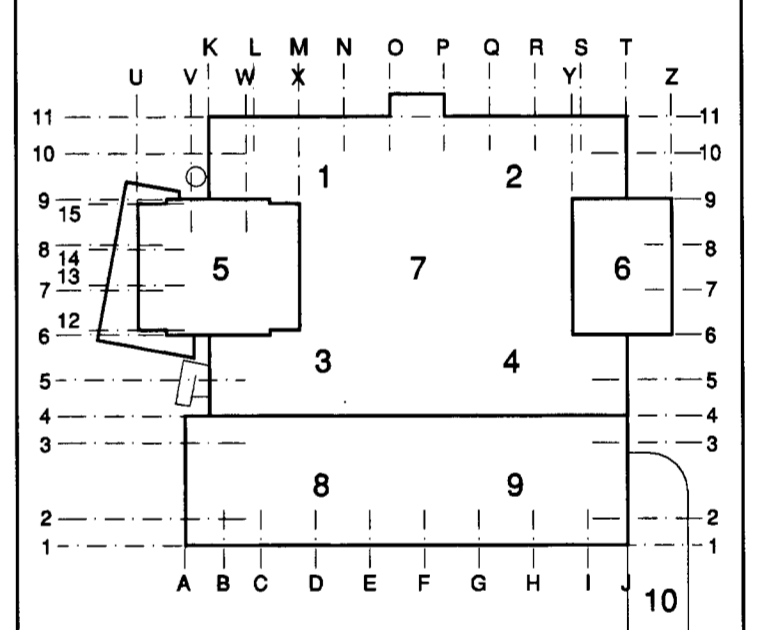



Byggingarfulltrúi  
samþykkt erindið.  
30 APR. 2004  
Bent skal á að samþykking þessi verður ekki virk,  
fyrir en eftir byggingar- og umhverfisráðgjafingarmátt og skráningu hennar í Landbúnaðarmáttáknisskjal.  
Byggingarfulltrúi / Hafnarfirði  
F.h. Kristján Þórarinnsson

Samþykkt þann  
30 APR. 2004  
Byggingarfulltrúi / Hafnarfirði  
F.h. Kristján Þórarinnsson


NR	FJÖLDI	BREYTINGAR	DAGS	SAMP

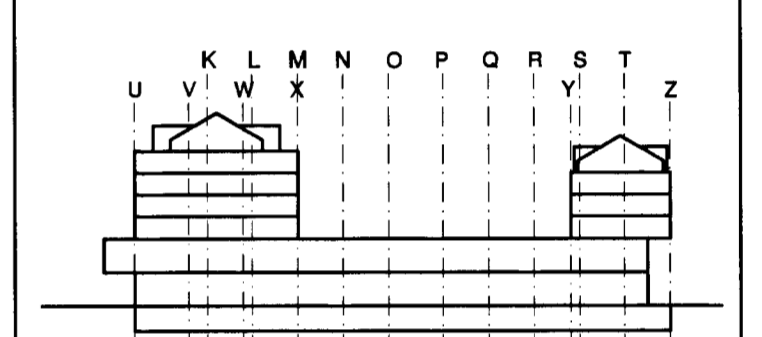

AFSTÖÐUMYND mál 1:500

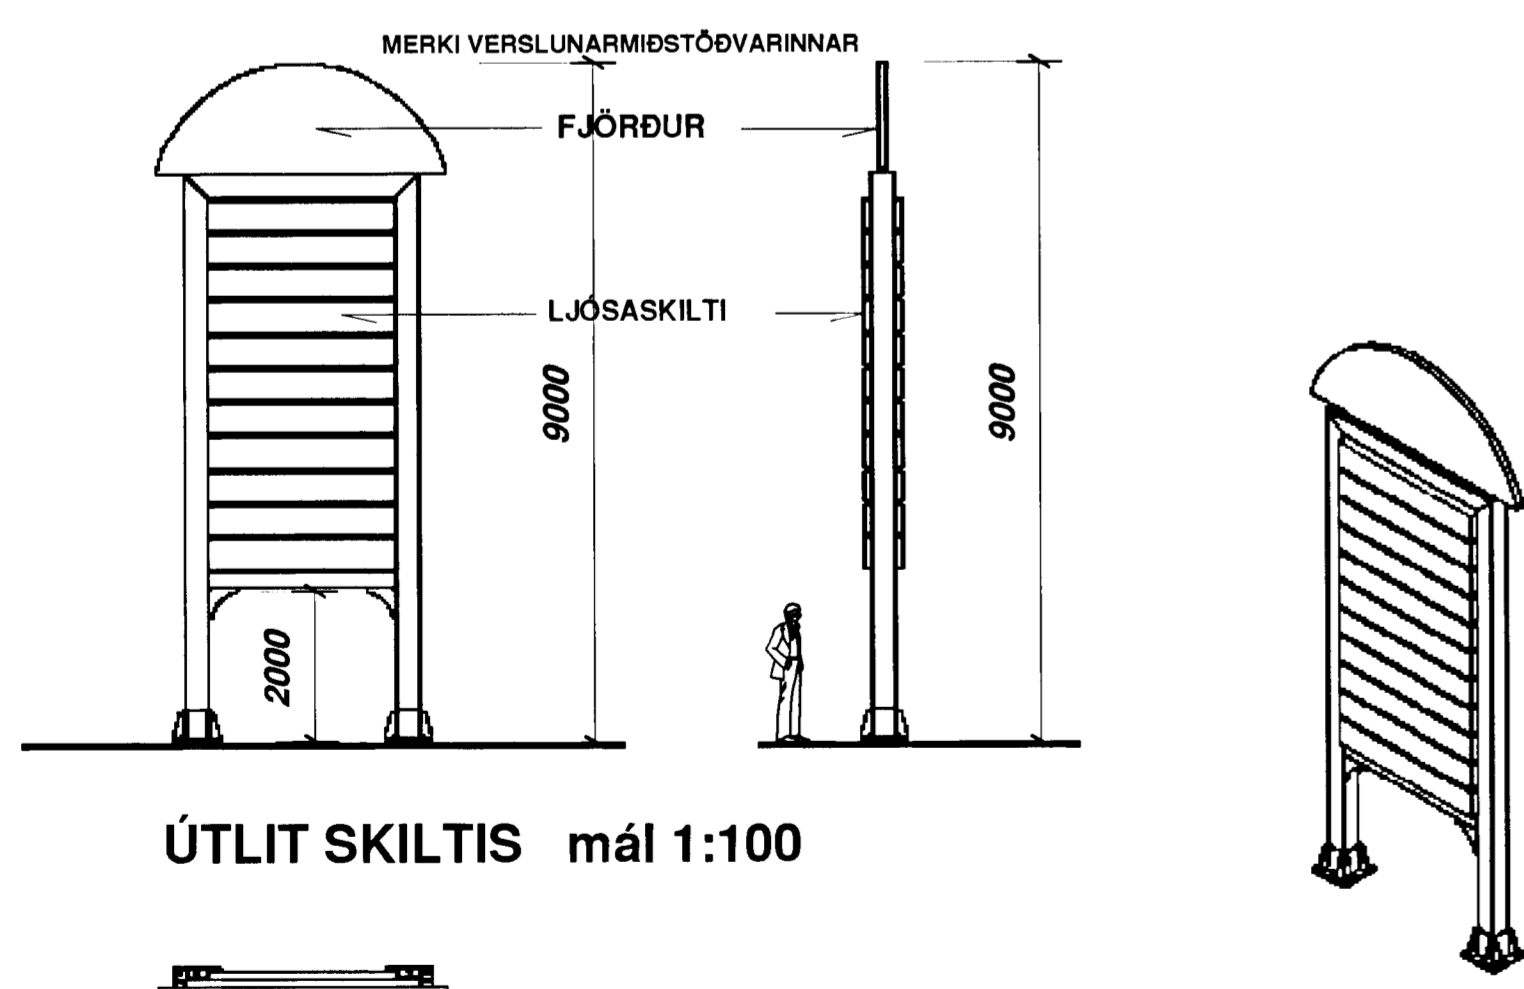

ÚTLIT SKILTIS mál 1:100

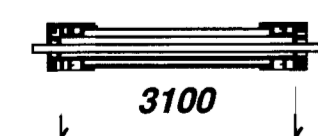

GRUNNMYND

TEIKNING FRÁ VÉLSMÍÐJU HJALTA EINARSSONAR  
SKILTI HANNAÐ AF VÉLSMÍÐJU HJALTA EINARSSONAR

**FJÖRÐUR VERSLUNARMÍÐSTÖÐ**

AUGLÝSINGASKILTI MEÐ KLUKKU OG HITASTIGSMÆLI  
SKILTID ER 9 METRA Á HÆÐ.

SKILTID ER SMÍÐAÐ ÚR GALVANISERUÐUM STÁLROÐUM.

STÁLROÐIN ERU BOLTUÐ VÍÐ STEYPTAN SÖKKUL.  
SÖKKULLINN SKAL VERA HULINN UNDIR YFIRBORÐI LÓÐARINNAR.

SKILTID ER STAÐSETT UM 7 METRUM FRÁ NÚVERANDI  
MALBIKSBRÚN FJARDARGÖTU, MÆLT AÐ  
BURÐARVIRKI SKILTISINS.

VANDA SKAL FRÁGANG LANDS VIÐ FÓT SKILTIS.

**ALLUR FRÁGANGUR Á SKILTID SVO SEM LITIR,  
ENDANLEG FJARLÆGÐ SKILTIS FRÁ GÖTU OG  
FRÁGANGUR YFIRBORÐS LÓÐAR  
SKAL VERA SKV. FYRIRMÆLUM HAFNARFJARDARBÆJAR.**

**MÍÐBÆR**  
**HAFNARFJARDAR**  
FJARDARGATA 13-15

**TEIKNISTOFA ERLINGS G PEDERSEN**  
ARKITEKT F.A.I.  
GRENSÁSVEGI 3 - 108 REYKJAVÍK  
520 9950 / 898 8014  
egp@rts.is

HEITI  
**AFSTÖÐUMYND**  
STADSETNING Á SKILTI VIÐ FJARDARGÖTU  
SKILTI HANNAÐ OG TEIKNAD AF  
VÉLSMÍÐJU HJALTA EINARSSONAR

MÁL: 1:500 / 1:100 / / / /  
HANNAÐ: / / / / /  
TEIKNAD: / / / / /  
YFIRFARÐ: / / / / /  
SAMP: / / / / /  
DAGS: 29/04 2004  
TEIKNING NR: / / / / /  
BREYTING NR: / / / / /  
**ARK : 34- 35**