STIGLEIÐSLA FYRIR SLÖKKVILIÐ

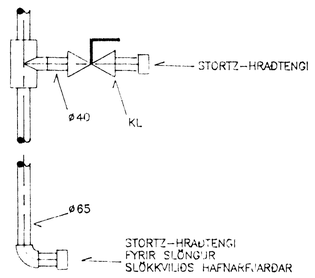

Hreinsistútur á vatnsúðakerfi

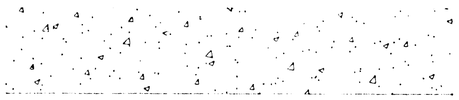

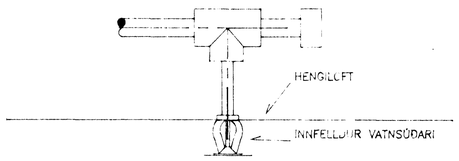

Tenging þvagskálar

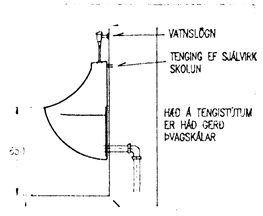

Tenging steypibaða

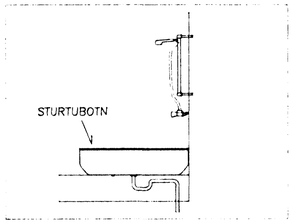

Þakháur fyrir útloftun

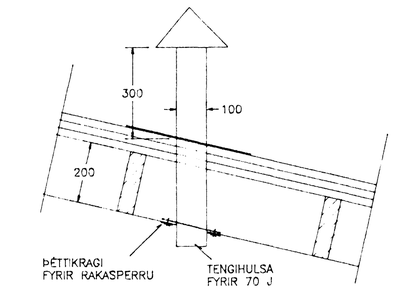

Tenging handlauga

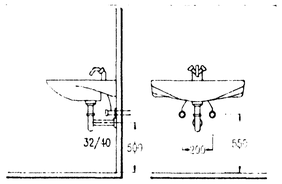

Tenging skolvaska

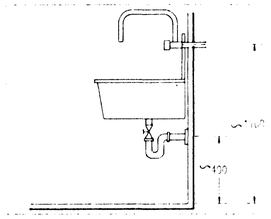

Tenging hitara

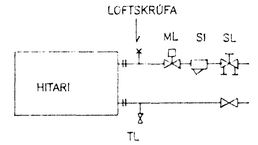

Gólfniðurfall með teng. við handlaug/skolvask GN1

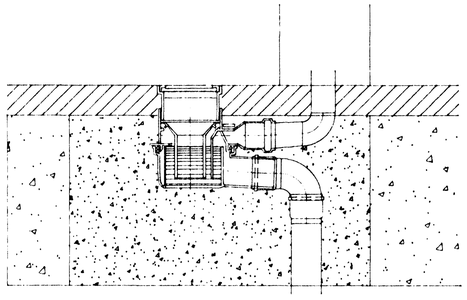

Blæðing á heitu vatni

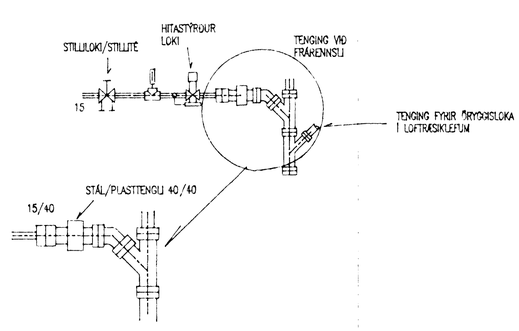

Tæmi-/hreinsistútar á leiðslum

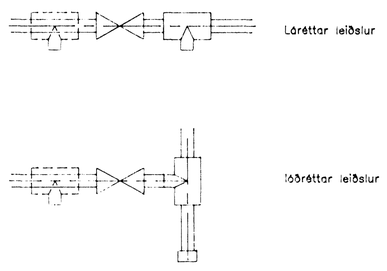

Loftpúðar-LP

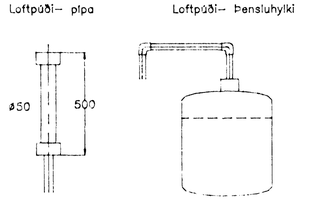

NR	FJÖLDI	BREYTINGAR	DAGS	SAMÞ

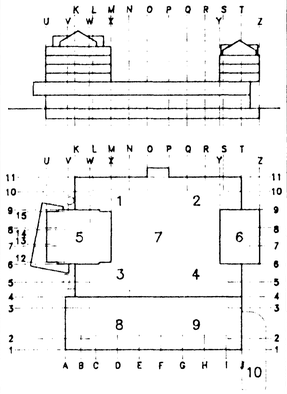

MIÐBÆR HAFNARFJARÐAR

FJARÐARGATA 13-15

ALMENNA VERKFRÆÐISTOFAN HF
FELLSMÚLA 26 - 108 REYKJAVÍK
SÍMI (91) 678100 FAX (91) 680284

HÖFF

PÍPULAGNIR

DÆMIGERÐAR SÉRMYNDIR 2

Sigurbjartur Halldórsson
aðst.m bygging iðnr

MÁL				
%	/	/	/	/
HANNAÐ	TEIKNAÐ	YFIRFARIÐ	SAMÞ.
RHauks	RHauks	EA	SJ.

DAGS 01/11 1993

TEIKNING NR. 1032-V-04

BREYTING NR.