


SKÝRINGAR

- LEIÐSLUR:** TÁKN Á TEIKNINGU: HL1-
STÁLPIPUR, SVARTAR, DIN 2440.
TENGI, SKRÚFUD, DIN 2950.
ÞÉTTING MED HAMPI OG MAKI.
- UPPHENGI:** MESTA BIL 2500 MM.
- EINANGRUN:** STOFNA SKAL EINANGRA MED STEINULLARHÖLKUM.
TENGIÞYKKI MED FORMSDINNINI EINANGRUN.
RÚMMÁLSPYNGD EINANGRUNAR MINNST 80 KG/M³.
YFIRBORDSEFNI: ÞRÁÐSTYRKT ALÞYNNNA.
OFTENGI OG LÁGRÉTTAR LAGNNIR UNDIR RAFLSTOKKI
SKAL LEGGJA ÖINANGRADAR.
- OFNAR:** OFNAR SKV. TEIKNINGU AF GERDINNVI VOR-YL.
Á ALLA OFNA KOMI LOFTSKRÚFA OG HITASTILLILOKI
TA RVT57 MED HITANEMA RVT50B.
- VARÐANDI UPPSETNINGU OFNA SKAL FARA EFTIR TEIKN.
FINNS P. FRÓÐASONAR INNHÁUSSARKITEKTS:
SNEIÐING-STADSETNING OFNA. TEIKNING NR. 9
LAGNASTOKKAR OG OFNAR - SNID. TEIKNING NR. 10**
- UPPHENGI:** TÁKN Á TEIKNINGU UH.
VINKLA TIL ÞESS AD HENGJA UPP RÖR SKAL STADSETJA
EINS OG SÝNT ER Á TEIKNINGU.
RÖR SKAL FESTA MED PASSANDI MUPRO FESTINGU
EDA SAMBÆRILEGU.

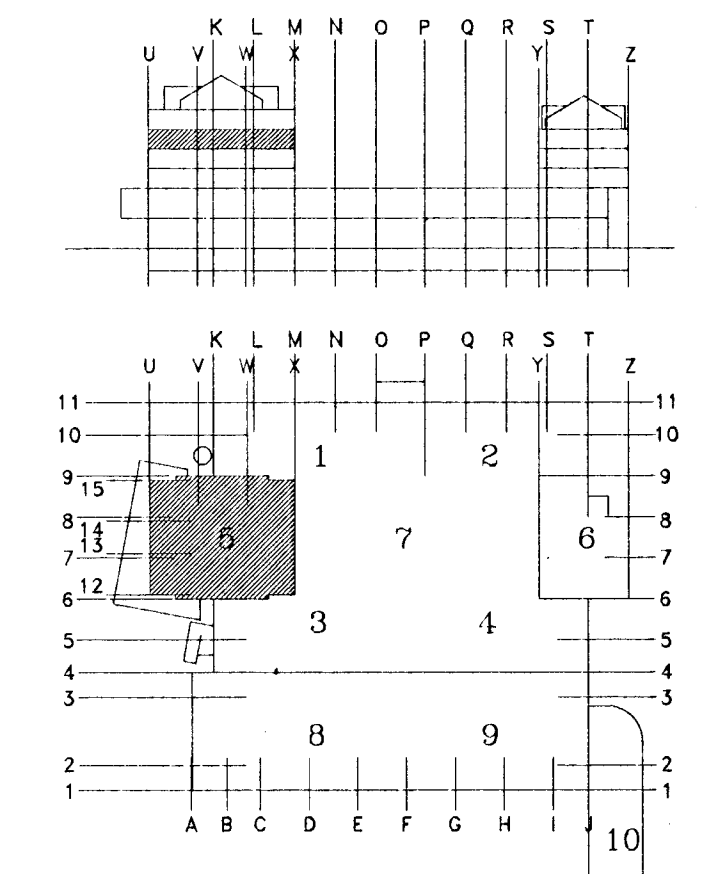

VINNUTEIKNING

Byggingaútlitir Hafnarfjarðar
Afgreitt barn
11 NOV. 1996
Sigurbjartur Halldórsson

| | | | | |
|---|------------------|----------------------------|------------------------------------|-------------|
| E | 4 | KELTAKI SÝND. TILVÍSANIR. | 07.11.95 | RG |
| D | 1 | BREYTTUR OFN MM. | 17.03.95 | RG |
| C | | LEIÐRÉTT MTT. INNRÉTTINGAR | 10.02.95 | RG |
| B | 1 | UPPHENGI SÝND | 30.01.95 | RG |
| A | 3 | OFNAR FERDIR | 24.01.95 | RG |
| BREYTING | FJÖLDI | BREYTT | DAGSETNING | UNDIRSKRIFT |
| VERKHEITI: MIDBÆR HAFNARFJARÐAR FJARDARGATA 13-15 | | | SKRIFSTOFUR SÍF 5. HÆÐ, HLUÐI 5 | |
| Rafn Guðmundsson TFR Bráutarholt 8 105 Reykjavík Sími: 62 01 12 Fax: 62 13 65 | | | HITALAGNIR | |
| DAGSETNING | UNDIRSKRIFT | TEIKNING NR. | SKALI: 1:50 | BREYTT. |
| 23.01.95 | Rafn Guðmundsson | LA-55 | | E |