


SKÝRINGAR

- ÖLL MÁL ERU MILLIMETRAR.
 LOFTMAGN ER Í LÍTRUM Á SEKÜNTU.
 TAKN Á TEIKNINGU ERU Í SAMRÆMI VÍÐ VERKLYSINGU DAGSETTA 20.12.93
- ===== TÁKNAR LOFTSTOKKA SEM TILHEYRA FYRRI AFANGA.
 - ===== TÁKNAR BREYTTAR EÐA NÝJAR LOFTLAGNIR.
 - T1-/F1- TÁKNAR INNBLÁSTURS-/ÚTSOGSSTOKK ÚR GALVANISERUÐU STÁLI.
 - T2- TÁKNAR SVEIGJANLEGAN LOFTSTOKK ÚR ALI.
 - ID2- TÁKNAR LOFTDREIFARA T.D. STIFAB-FAREX TCBg+ALSg-.
 - UV1- TÁKNAR ÚTSOGSVENTIL T.D. FAREX EBB-.
 - SP1- TÁKNAR STILLISPJALD T.D. LINDAB DRU-.
 - HL- TÁKNAR HREINSILOK T.D. LINDAB KC-.

ATH. STOKKA SEM TILHEYRA FYRRI AFANGA SKAL EINANNGRA SKV. TEIKN. NR. LR:22-15.

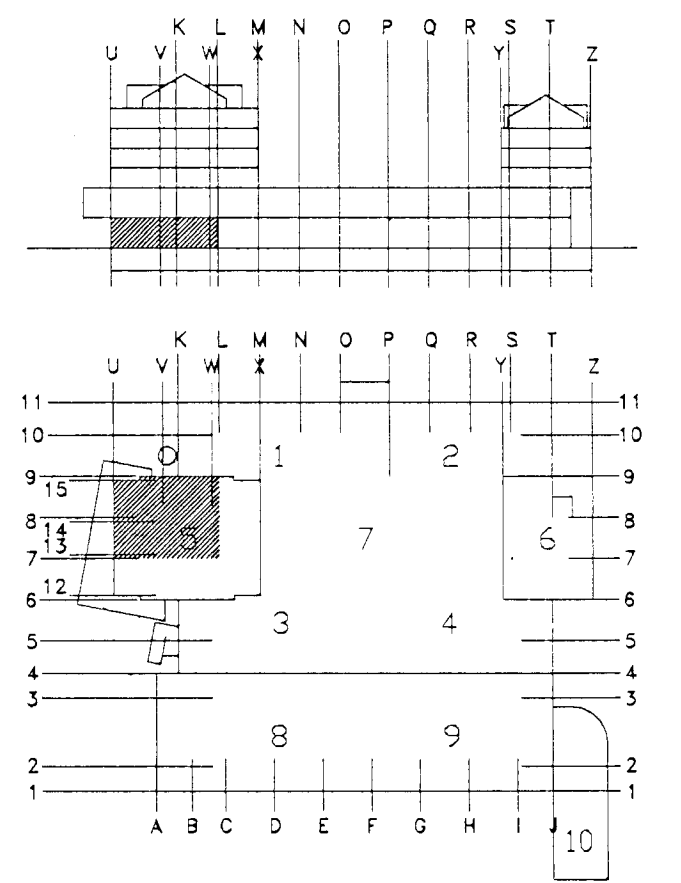

BREYTING	FJÖLDI	BREYTT	DAGSETNING	UNDIRSKRIFT
VERKHEITI: HAFNARFJARDARBER FJARDARGATA 13-15			1. HÆÐ, HLUTI 5	
Rafn Guðmundsson TFR Brautarholt 8 105 Reykjavík Sími: 562 01 12 Fax: 562 13 65			LOFTRÆSING GRUNNMYND BREYTINGAR	
DAGSETNING	UNDIRSKRIFT	TEIKNING NR.	SKALI: 1:50	
18.03.96	<i>Rafn Guðmundsson</i>		BREYTT	

D: AFMYNDINNIÐBAEK VAFNARFJ