


SKÝRINGAR

- ÖLL MÁL ERU MILLIMETRAR.
 LOFTMAGN ER Í LÍTRUM Á SEKUNTU.
 TÁKN Á TEIKNINGU ERU Í SAMRÆMI VID VERKLYSINGU DAGSETTA 20.12.93
- ===== TÁKNAR LOFTSTOKKA SEM TILHEYRA FYRRI ÁFANGA.
 - ===== TÁKNAR BREYTTAR EDA NYJAR LOFTLAGNIR.
 - T1-/F1- TÁKNAR INNBLÁSTURS-/ÚTSOGSSTOKK ÚR GALVANISERUDU STÁLI.
 - T2- TÁKNAR SVEIGJANLEGAN LOFTSTOKK ÚR ÁLI.
 - ID2- TÁKNAR LOFTDREIFARA T.D. STIFAB-FAREX TCBo+ALSo-.
 - UV1- TÁKNAR ÚTSOGSVENTIL T.D. FAREX EBB-.
 - SP1- TÁKNAR STILLISPJALD T.D. LINDAB DRU-.
 - HL- TÁKNAR HREINSILOK T.D. LINDAB KC-.

ATH.
 STOKKA SEM TILHEYRA FYRRI ÁFANGA
 SKAL EINANGRA SKV. TEIKN. NR. LR:22-15.

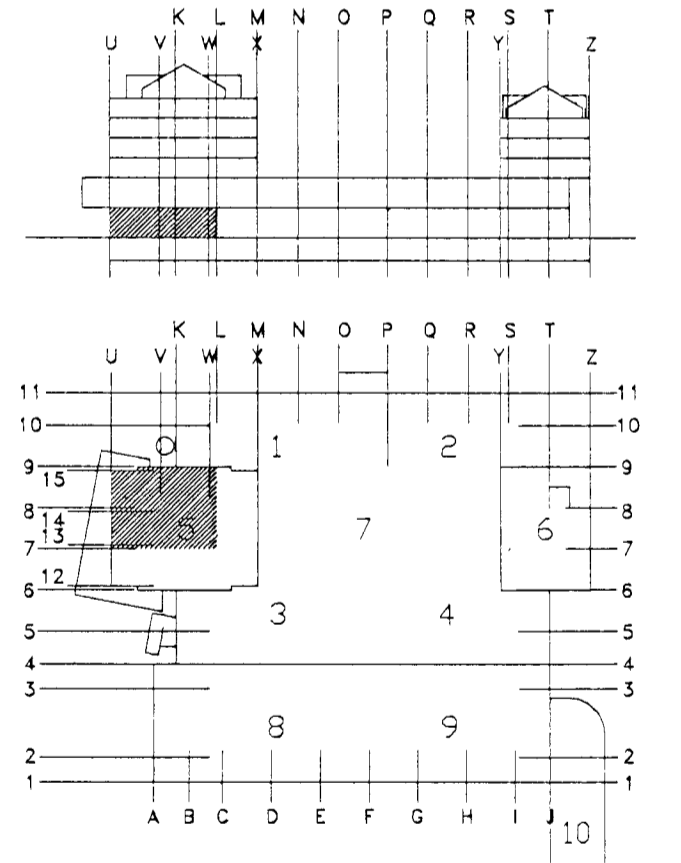

| | | | | |
|--|-------------------------|--------------|--|-------------|
| BREYTING | FJÖLDI | BREYTT | DAGSETNING | UNDIRSKRIFT |
| VERKHEITI: HAFNARFJARDARBÆR FJARDARGATA 13-15 | | | KJALLARI, HLUTI 5 LOFTRÆSING GRUNNMYND BREYTINGAR | |
| Rafn Guðmundsson TFR Brautarholt 8 105 Reykjavík Sími: 562 01 12 Fax: 562 13 65 | | | SKALI: 1:50 | |
| DAGSETNING | UNDIRSKRIFT | TEIKNING NR. | BREYTT | |
| 18.03.96 | <i>Rafn Guðmundsson</i> | | | |

D:\ACHT\INDIRBÆR\HAFNARFJ