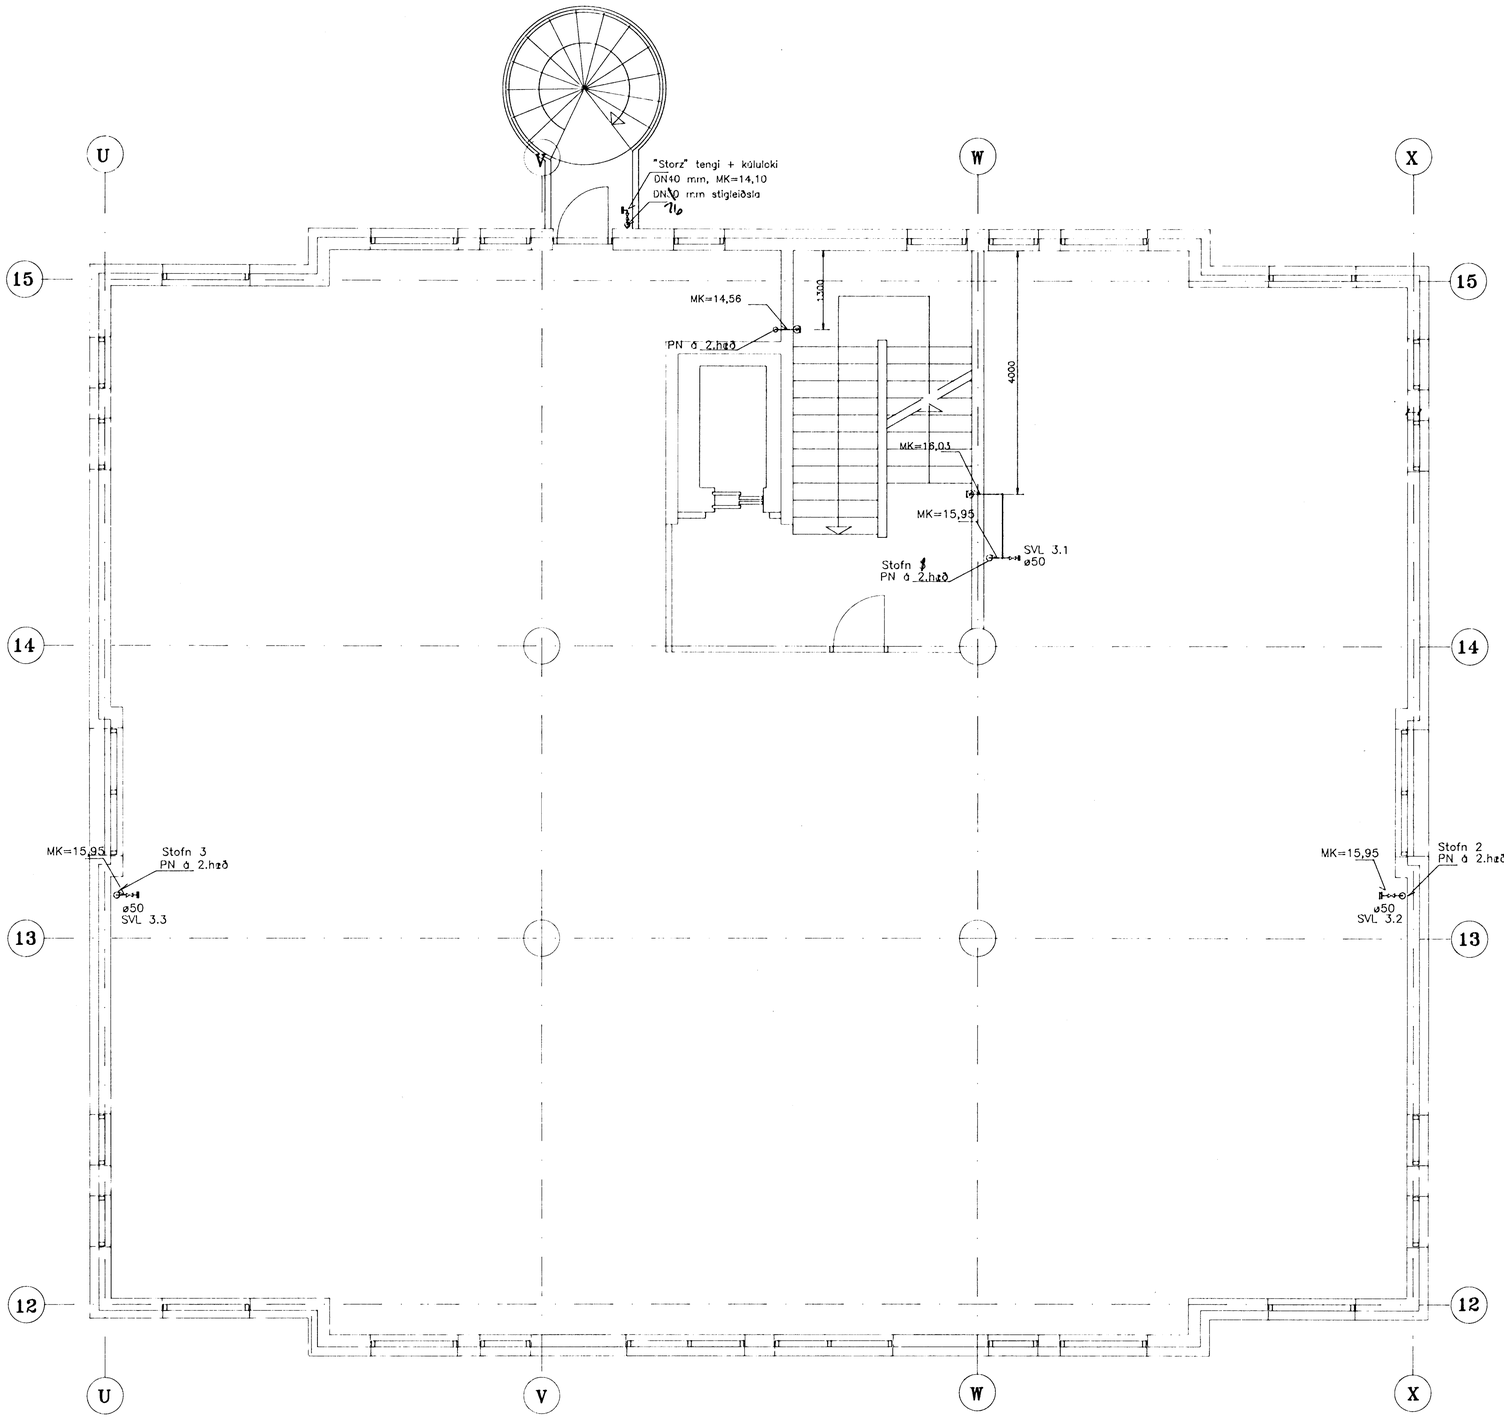


Brunamálastofnun rikisins
SAMÞYKKT

27 MAR 1996

Skýringar

Sjá skýringar á teikningu 1032–V–80.
Sjá skýringar og tákn á teikningu nr.1032–V–01.
Sjá dæmigerðar sérmyndir á teikningu nr. 1032–V–03 og teikningu nr. 1032–V–04.

SVL : Stöðuvísandi lokar

1 0 1 2 3 4 5 m

| NR | FJÖLDI | BREYTINGAR | DAGS | SAMÞ |
|---|---|---|---|---|

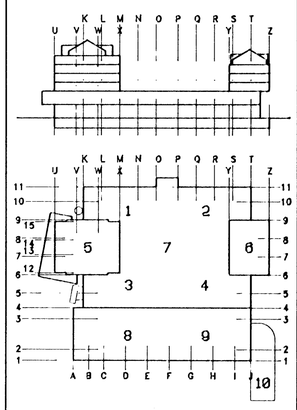

# MIÐBÆR HAFNARFJARÐAR

FJARÐARGATA 13–15


ALMENNA VERKFRÆÐISTOFAN HF FRV
FELLSMÚLA 26 – 108 REYKJAVÍK
SÍMI 588 8100 FAX 588 0284


HEITI
VATNSÚÐALÖGN
3.HÆÐ
GRUNNMYND

MÁL 1:50

| HANNAÐ | TEIKNAÐ | YFIRFARIÐ | SAMÞ. |
|---|---|---|---|
| | | ÓA | S.J. |

DAGS 21/03 1996

TEIKNING NR. 1032–V–125

BREYTING NR.