

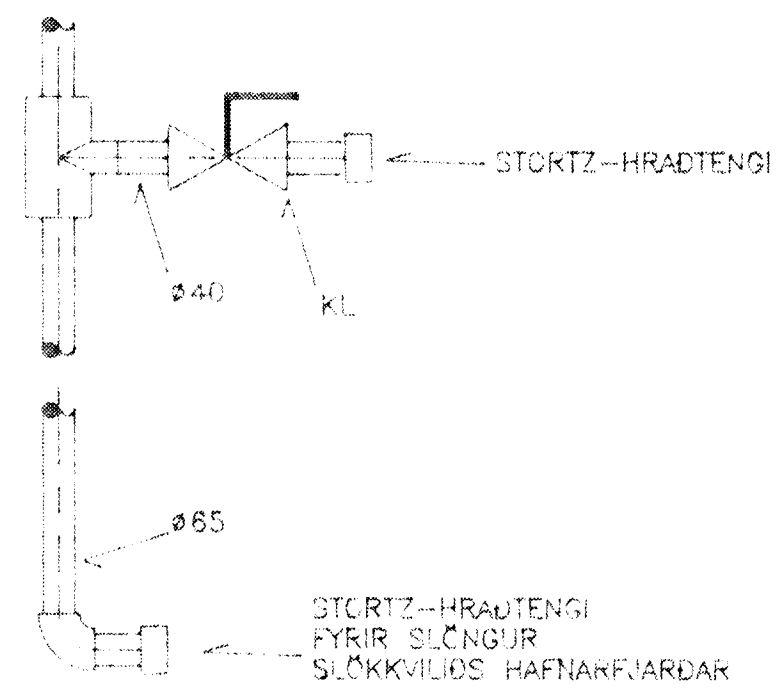



STIGLEIÐSLA FYRIR SLÖKKVILIÐ

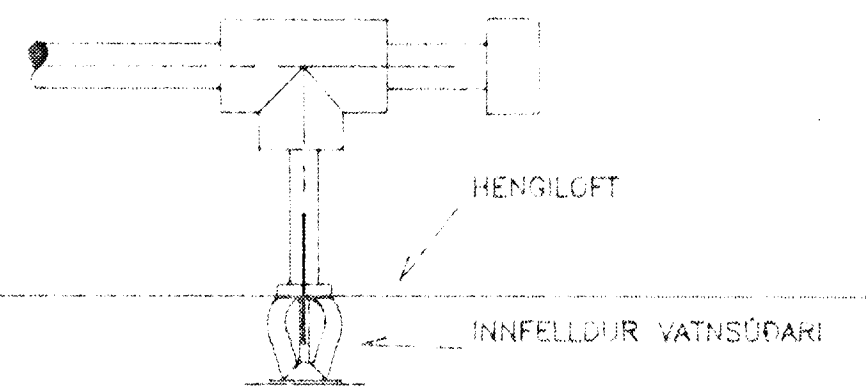


Hreinsistútur á vatnsúðakerfi

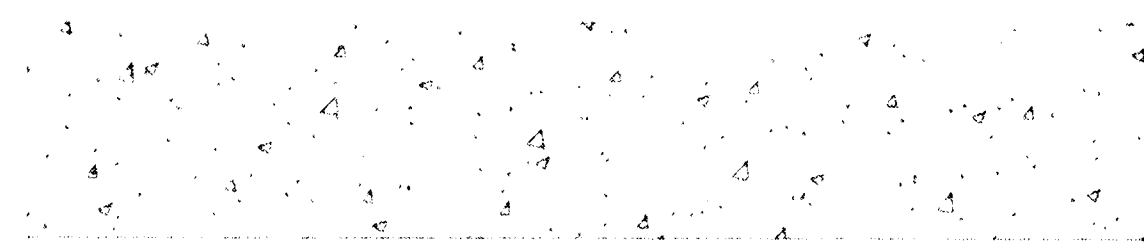


Tenging þvagskálur

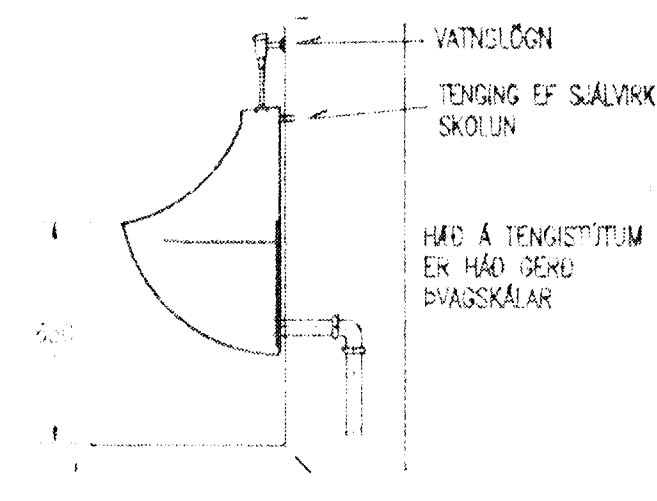


Tenging handlauga

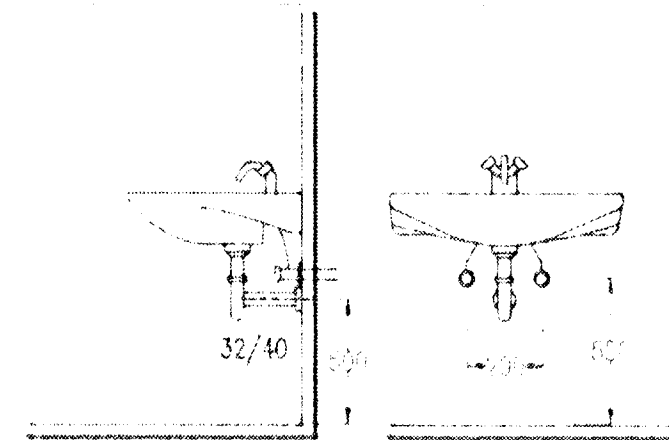


Tenging steypibaða

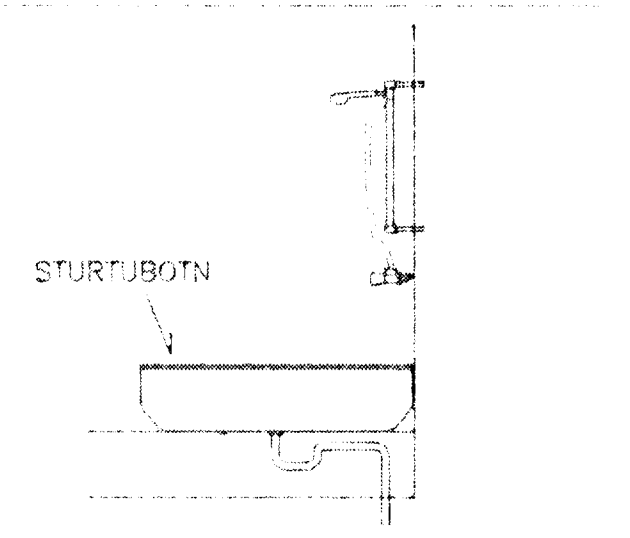


Tenging skolvaska

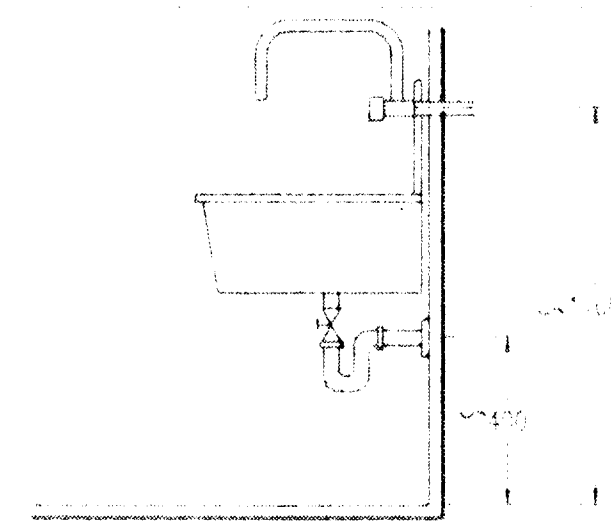


Þakháur fyrir útloftun

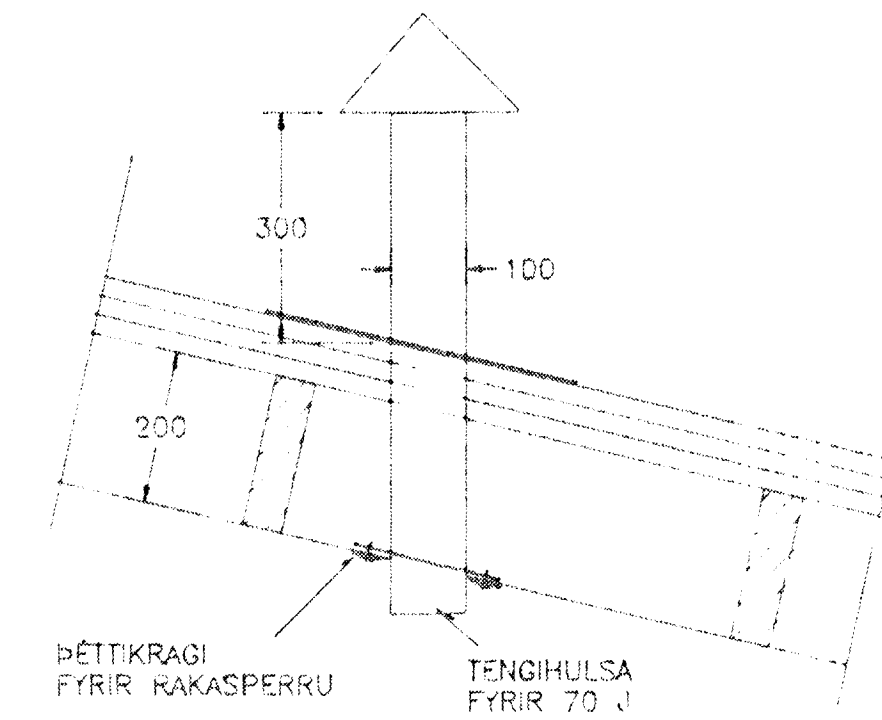


Tenging hitara

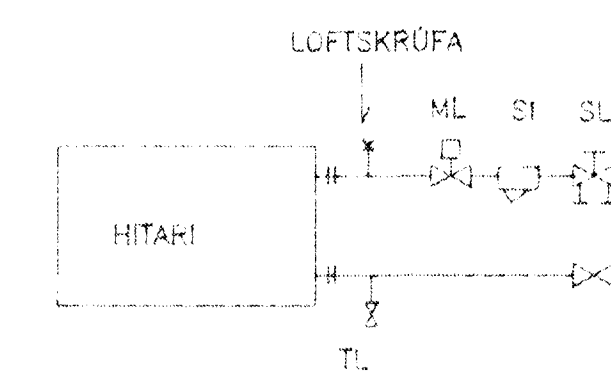



Gólfniðurfall með teng. við handlaug/skolvask GN1

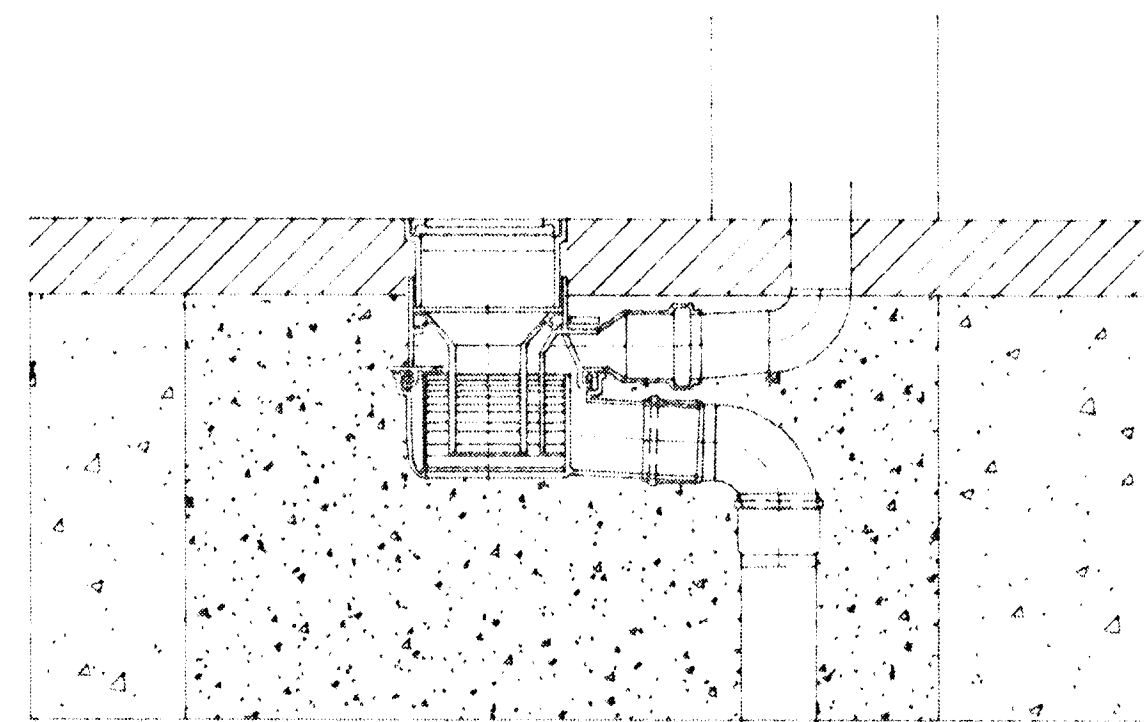

Blæðing á heitu vatni

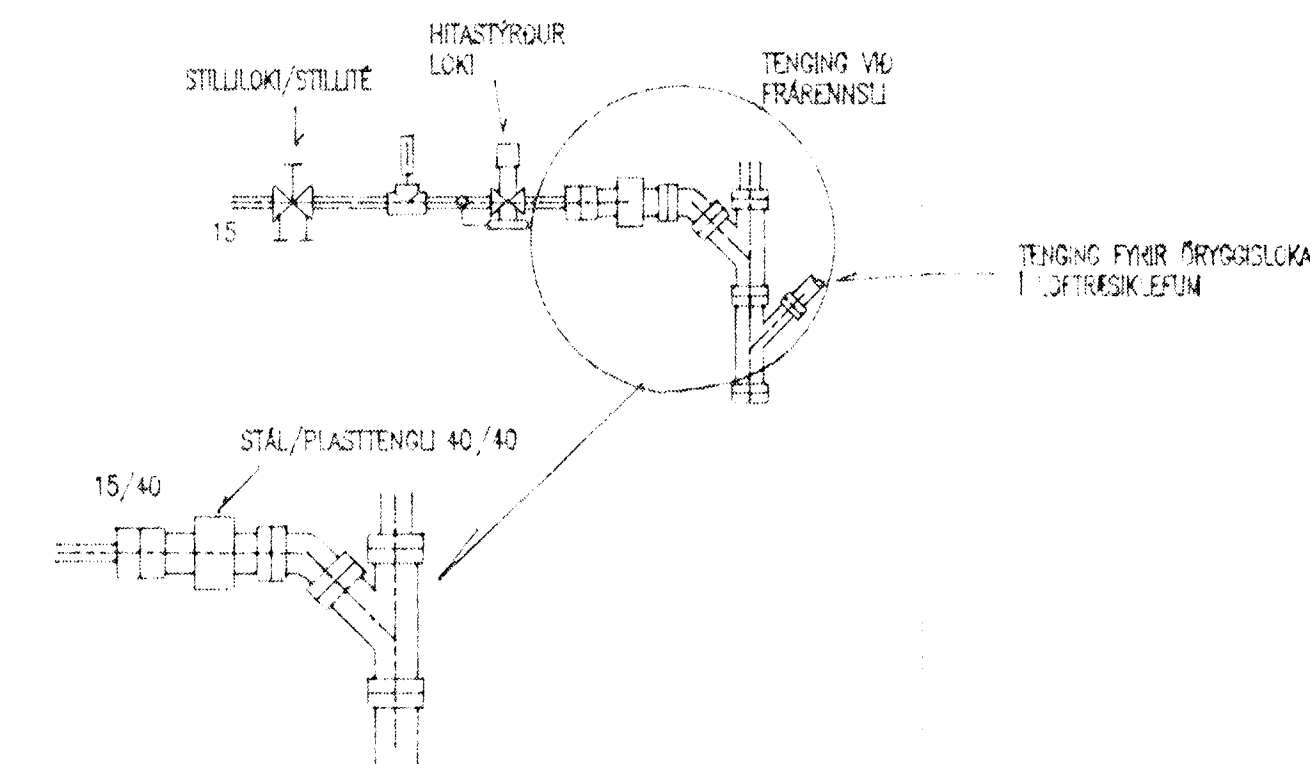


Tæmi-/hreinsistútar á leiðslum

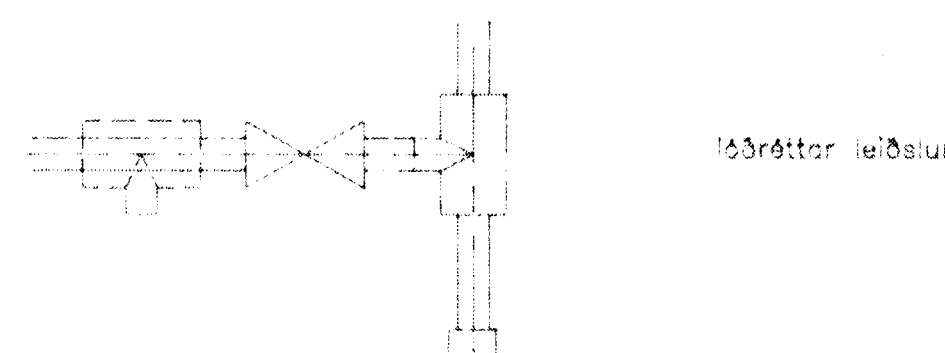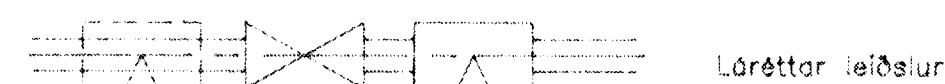



Loftpúðar-LP

Loftpúði- p/pe Loftpúði- Þensluhyki

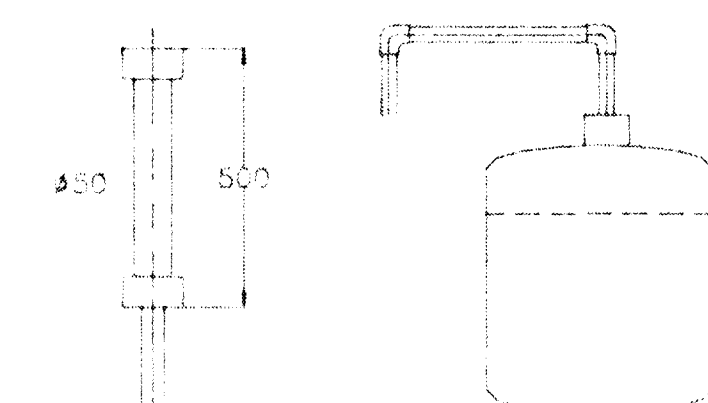

Þensluhyki fyrir reyslavotn t.d. Flamco-AIRFIX-S/L 5-10 litra 2bar furbýstingur 10bar vinnubýstingur

HR	FJÖL	BREYTINGAR	DAGS	SAMB.

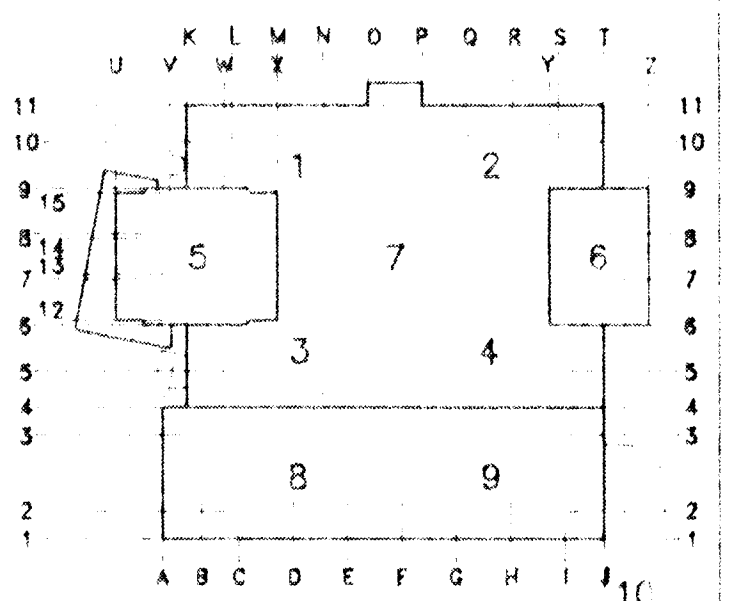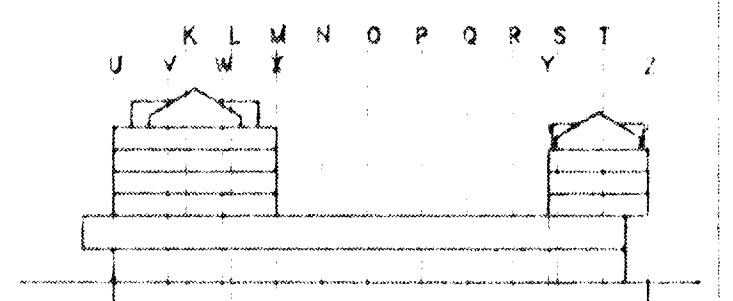

**MIDBÆR**  
**HAFNARFJARDAR**  
FJARDARGATA 13-15

ALMENNA  
VERKFRÆÐISTOFAN HF  
FELLSMULA 28 - 108 REYKJAVIK  
SÍÐI (91) 678100 FAX (91) 860284

PIPULAGNIR 03 1001 1993  
DÆMIGERÐAR SÉRMYNDIR

1032-V-04