Upphengjur og festingar fyrir frárennslispípur úr járnsteypu

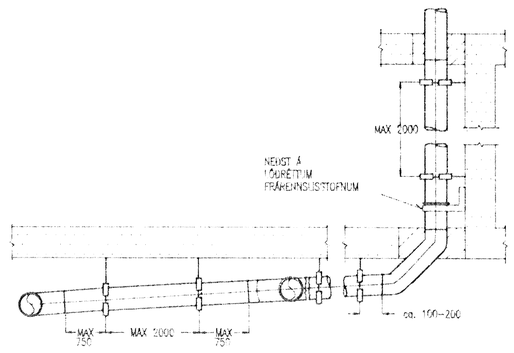

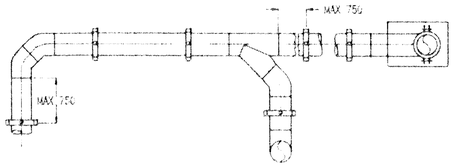

Mjúk tengi fyrir vatnsúðaleiðslur

Frágangur gegnumtaka og gata

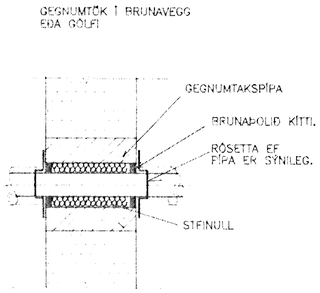

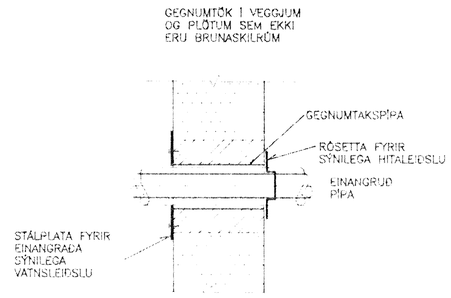

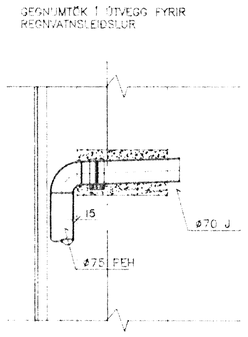

Frágangur hreinlætislagna við festingar

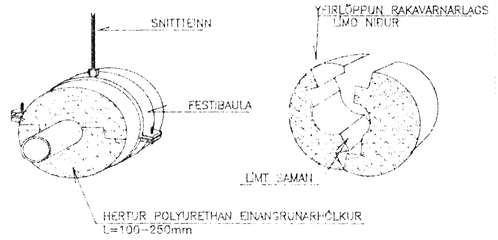

Láréttur vatnslás á frárennslisleiðslu

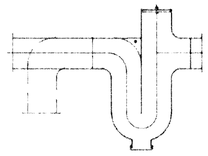

Festingar fyrir gólfniðurföll

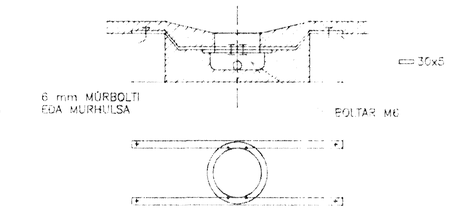

Festur

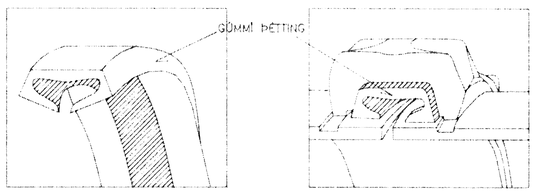

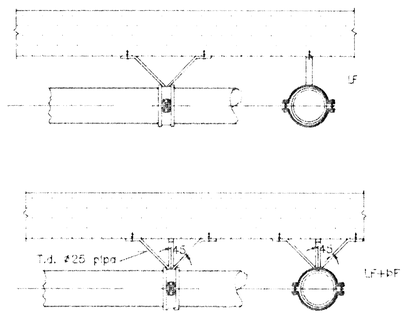

LF: LANGFESTA
ÞF: ÞVERFESTA

Upphengjur

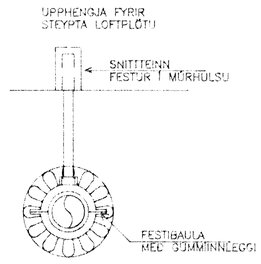

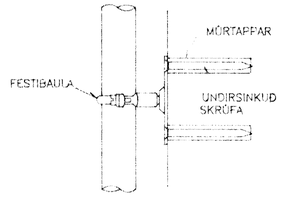

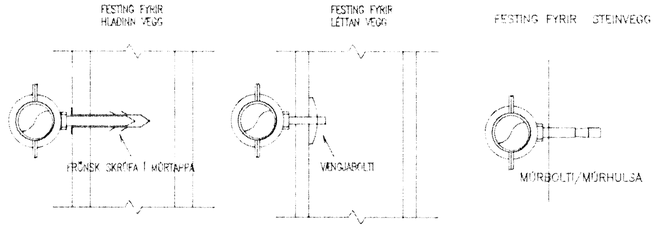

Veggfestingar og upphengjubrautir

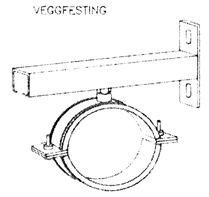

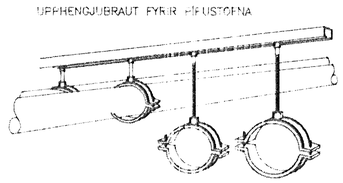

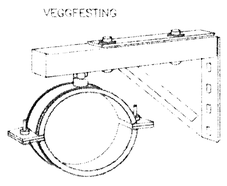

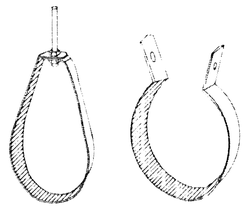

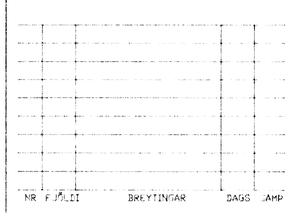

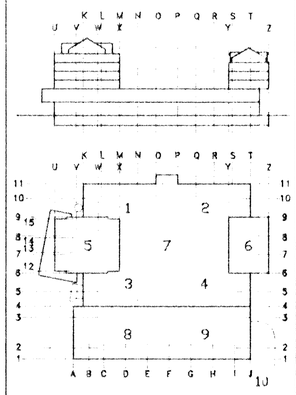

MIÐBÆR HAFNARFJARÐAR

FJARÐARGATA 13–15

ALMENNA VERKFRÆÐISTOFAN HF
FELLSMÚLA 26 – 108 REYKJAVÍK
SÍMI (91) 678100 FAX (91) 680284

HEITI: PÍPULAGNIR

DÆMIGERÐAR SÉRMYNDIR

Samþykkt af Hafnarfjarðarkaupstað
Byggingafulltrúinn í Hafnarfirði
03 JAN 1994

HÁÐ				
%	/	/	/	/

HANNAÐ	TEIKNAÐ	YFIRFARIÐ	SAMÞ.
RHauks	RHauks	/	/

DAGS: 17/11 1993

TEIKNING NR.: 1032–V–03

BREYTING NR.:

17–122