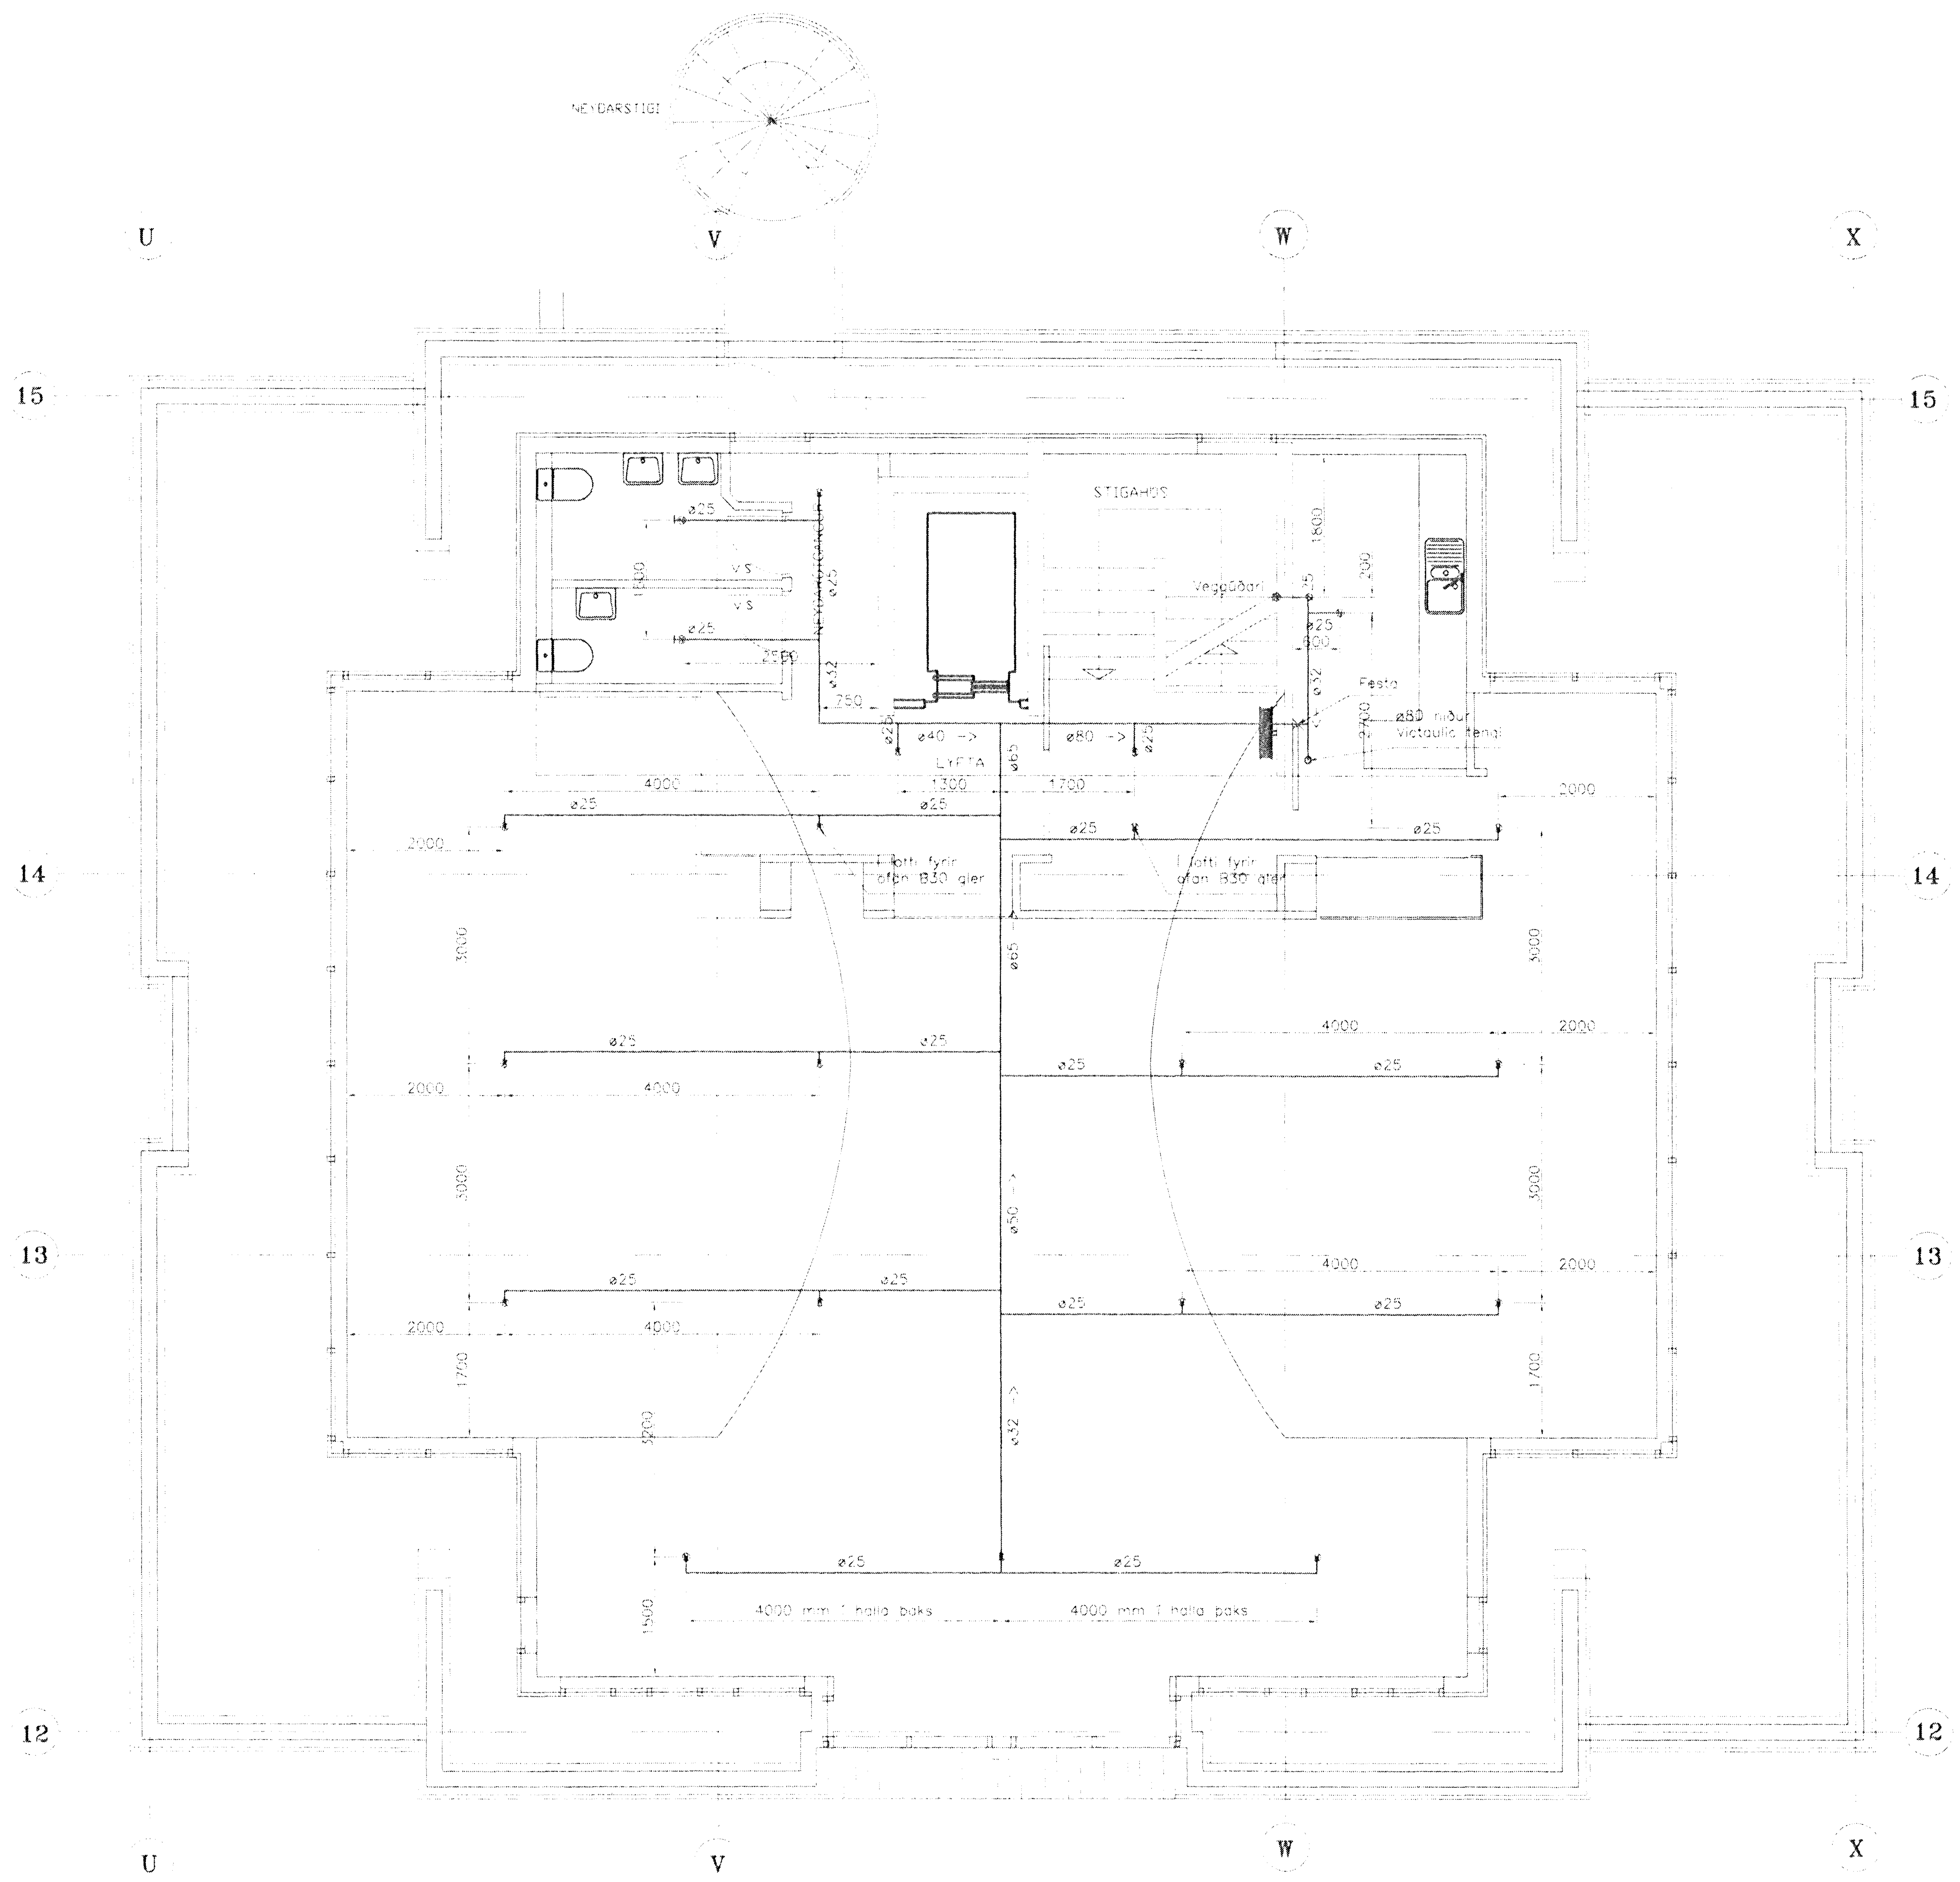

Ath!
Allir veggir verða í flokki 1

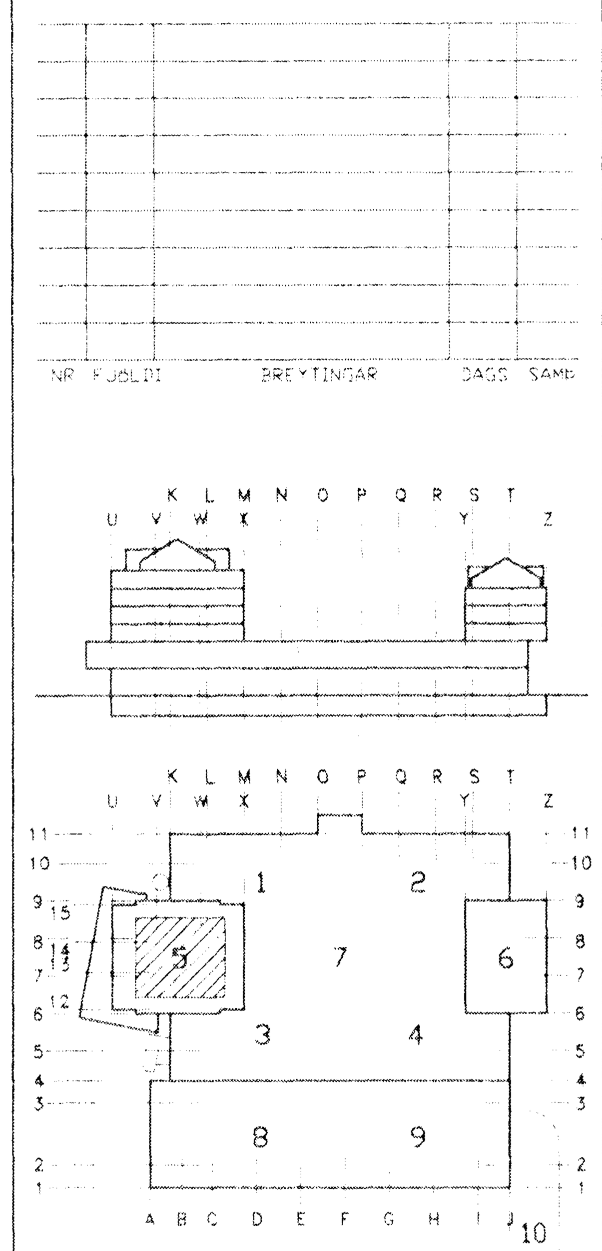

Brunamálastofnun ríkisins
SAMÞYKKT
1998

Skýringar

Sjá skýringar á teikningu nr. 1032-V-80
Sjá skýringar og tákn á teikningu nr. 1032-V-01
Sjá dæmigerðar sérmyndir á teikningu nr. 1032-V-03
og teikningu nr. 1032-V-04.
Efni og gerð úðara sjá teikningu 1032-V-201

1:50
2500 0 mm

MIÐBÆR HAFNARFJARÐAR
FJARÐARGATA 13-15

ALMENNA VERKFRÆÐISTOFAN HF
FELLSMÚLA 26 - 108 REYKJAVÍK
SÍMI 588 8100 FAX 568 0284

HEITI
VATNSÚÐALÖGN
TURNINN, HL. 5, 7.HÆÐ
GRUNNMYND

Byggingarfulltrúi Hafnarfjarðar
03 JÚNÍ 1998
Sigurbjartur Halldórsson

MÁL 1:50
HANNAÐ | TEIKNAÐ | YFIRFARIÐ | SAMÞ.
DAGS 27/04 1998
Ragnar Hauksson
TEIKNING NR. 1032-V-703
BREYTING NR.