


SKÝRINGAR

- LEIDLUR:** HL1- TÁKNAR HITALÖGN S.K. MANNESMANN RÖR, DIN 2394.
 HV1-, KV1- TÁKNAR VATNSRÖR.GALV. STÁL
 S1- TÁKNAR FRÁVEITURÖR ÚR STÁLI.
 SL1- TÁKNAR VATNSRÖR FYRIR BRUNASLÖNGUR.
 SL2- TÁKNAR VATNSRÖR FYRIR VATNSÚDAKERFI.
- UPPHENGI:** SÝNILEGAR LAGNIR SKAL FESTA MED UPPHENGJUM SEM VERKKAUPI SÁMPYKKIR. MESTA BIL 2500 MM.
- EINANGRUN:** HITALAGNIR: STOFNLAGNIR FYRIR HITAKERFI SKAL EINANGRA MED STEINULLARHÖLKUM OG TENGISTYKKI MED FORMSDINNINI EINANGRUN. RÖMMÁLSÞYNGD EINANGRUNAR MINNST 80 KG/M³. YFIRBORDSEFNI: ÞRÁÐSTYRKT ALÞYNNNA. OFTENGI OG UTAN Á LIGGJANDI HITALAGNIR SKULU EINANGRADAR MED PLASTHÚÐ Á RÖRUM.
- VATNSLAGNIR:** VATNSLAGNIR SKAL EINANGRA Á SAMÁ HÁTT OG HITALAGNIR. YFIRBORDSEFNI: ÞRÁÐSTYRKT ALÞYNNNA Á HITAVATNSRÖRUM. PLASTÞYNNNA Á HALDAVATNSRÖRUM.
- OFNAR:** OFNAR SKV. TEIKNINGU AF GERDINNI VOR-YL. Á ALLA OFNA KOMI LOFTSKRÚFA OG HITASTILLILOKI TA RVT59 MED HITANEMA RVT50B. OFNASKAL SETJA UPP MED TIL ÞESS GERDUM FESTINGUM. BAKHLID OFNA SE A.M.K. 35 MM FRÁ VEGG.

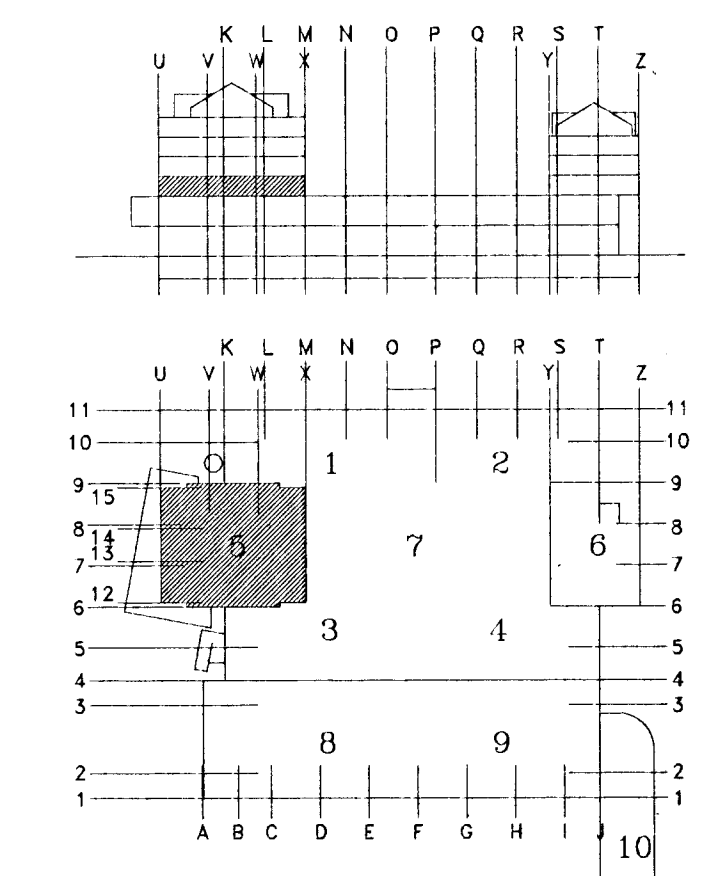

VINNUTEIKNING

Byggingafræðingur
 Sigurbjartur Halldórsson
 11 NOV. 1996

BREYTING	FJÖLDI	BREYTT	DAGSETNING	UNDIRSKRIFT
VERKHEIT:				
MIDBÆR HAFNARFJARDAR FJARDARGATA 13-15			HLUTI 5, 3.HÆÐ	
Rafn Guðmundsson TFR Brautarholt 8 105 Reykjavík Sími: 62 01 12 Fax: 62 13 65			HITA-, VATNS- OG FRÁVEITULAGNIR	
DAGSETNING	UNDIRSKRIFT	TEIKNING NR.:	SKALI:	1:50
23.01.95	Rafn Guðmundsson	LA-35	BREYTT:	