


**SKÝRINGAR**

- LEIDLUR:** HL1- TÁKNAR HITALOÐN S.K. MANNESMANN RÖR, DIN 2394.  
 HV1-, KV1- TÁKNAR VATNSRÖR.GALV. STÁL  
 S1- TÁKNAR FRÁVEITURÖR ÚR STÁLI.  
 SL1- TÁKNAR VATNSRÖR FYRIR BRUNASLÖNGUR.  
 SL2- TÁKNAR VATNSRÖR FYRIR VATNSÚÐAKERFI.
- UPPHENGI:** SÝNILEGAR LAGNIR SKAL FESTA MED UPPHENGJUM SEM VERKKAUPI SAMÞYKKIR. MESTA BIL 2500 MM.
- EINANGRUN:** HITAGLÖGNIR: STOFNLAGNIR FYRIR HITAKERFI SKAL EINANGRA MED STEINULLARHÖLKUM OG TENGSTYKKI MED FORMSDINNINI EINANGRUN. RÖMMÁLSPYNGD EINANGRUNAR MINNST 80 KG/M<sup>3</sup>. YFIRBORDSEFNI: ÞRÁÐSTYRKT ALÞYNNNA. OFNTENGI OG UTAN Á LIGGJANDI HITAGLÖGNIR SKULU EINANGRADAR MED PLASTHÚÐ Á RÖRUM.
- VATNSLAGNIR:** VATNSLAGNIR SKAL EINANGRA Á SAMA HÁTT OG HITAGLÖGNIR. YFIRBORDSEFNI: ÞRÁÐSTYRKT ALÞYNNNA Á HITAVATNSRÖRUM.. PLASTÞYNNNA Á HALDAVATNSRÖRUM.
- OFNAR:** OFNAR SKV. TEIKNINGU AF GERDINI VOR-YL. Á ALLA OFNA KOMI LOFTSKRUFU OG HITASTILLILOKI TA RVT59 MED HITANEMA RVT50B. OFNASKAL SETJA UPP MED TIL ÞESS GERÐUM FESTINGUM. BAKHLID OFNA SE A.M.K. 35 MM FRÁ VEGG.

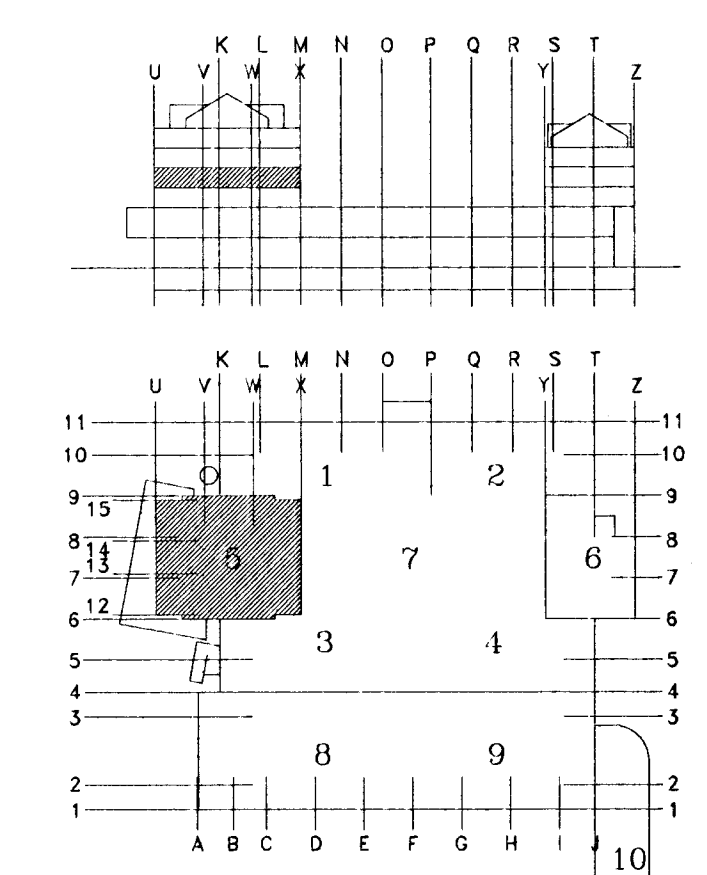

**VINNUTEIKNING**

Byggingatillit Hafnarfjardar  
 Afgreitt þann  
 11 NOV. 1996  
 Sigurbjartur Halldórsson

BREYTING	FJÖLDI	BREYTT	DAGSETNING	UNDIRSKRIFT
VERKHEIT: MIDBÆR HAFNARFJARDAR FJARDARGATA 13-15			HLUTI 5, 4.HÆÐ	
Rafn Guðmundsson TFR Brautarholt 8 105 Reykjavík Sími: 62 01 12 Fax: 62 13 65			HITA-, VATNS- OG FRÁVEITULAGNIR	
DAGSETNING	UNDIRSKRIFT	TEIKNING NR.	SKALI:	BYR.
23.01.95	<i>Rafn Guðmundsson</i>	LA-45	1:60	