


**SKÝRINGAR**

- LEIDSLUR:** TÁKN Á TEIKNINGU: HL1-  
STÁLPIPUR, SVARTAR, DIN 2440.  
TENGI, SKRÚFUD, DIN 2950.  
ÞÉTTING MED HAMPI OG MAKI.
- UPPHENGI:** MESTA BIL 2500 MM.
- EINANGRUN:** STOFNA SKAL EINANGRA MED STEINULLARHÖLKUM.  
TENGIKYKKI MED FORMSNIDINN EINGRUN.  
RÚMMÁLSÞYNGD EINANGRUNAR MINNST 80 KG/M<sup>3</sup><sub>50P</sub>  
YFIRBORDSEFNI: ÞRÁÐSTYRKT ALÞYNNNA.  
OFTENGI OG LAGRÉTTAR LAGNNIR UNDIR RAFL.STOKKI  
SKAL LEGGJA ÖEINANGRADAR.
- OFNAR:** OFNAR SKV. TEIKNINGU AF GERDINN VOR-YL.  
Á ALLA OFNA KOMI LOFTSKRÚFA OG HITASTILLILOKI  
TA RVTS9 MED HITANEMA RVTS0B.
- YARDANDI** UPSETNINGU OFNA SKAL FARA EFTIR TEIKN.  
FINNS P. FRÓDASONAR INNHÁUSSARKITEKTS:  
SNEIDING-STADSETNING OFNA. TEIKNING NR. 9  
LAGNASTOKKAR OG OFNAR - SNID. TEIKNING NR. 10
- UPPHENGI:** TÁKN Á TEIKNINGU UH.  
VINKLA TIL ÞESS AD HENGJA UPP RÖR SKAL STADSETJA  
EINS OG SÝNT ER Á TEIKNINGU.  
RÖR SKAL FESTA MED PASSANDI MUPRO FESTINGU  
EDA SAMBÆRILEGU.

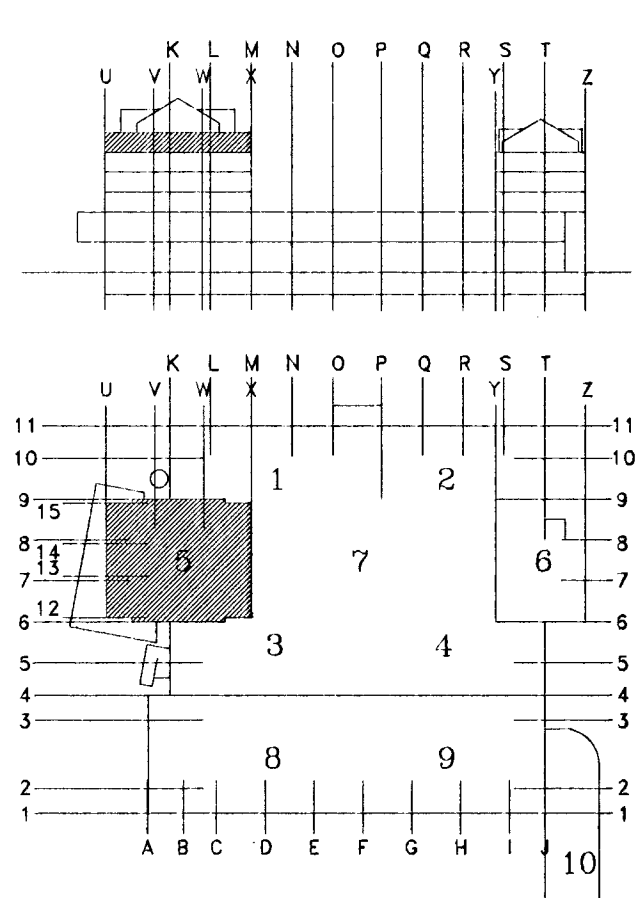

**VINNUTEIKNING**

Byggingafrulltrúi Hafnarfjarðar  
Algrætt þann  
11 NOV, 1998  
Sigurbjartur Halldórsson

E	3	TILVÍSANIR.	07.11.95	RG
D	1	LAGNIR AD 7. HÆÐ MM.	17.0.95	RG
C		LEIÐRÉTT MITT INNRETTINGA	10.02.95	RG
B	1	UPPHENGI SÝND	30.01.95	RG
A	3	OFNAR FERDIR	24.01.95	RG
BREYTING	FJÖLDI	BREYTT	DAGSETNING	UNDIRSKRIFT
VERKHEITI: MIDBÆR HAFNARFJARÐAR FJARÐARGATA 13-15			SKRIFSTOFUR SÍF 6. HÆÐ, HLUTI 5	
Rafn Guðmundsson TFR Brautarholt 8 105 Reykjavík Sími: 62 01 12 Fax: 62 13 65			HITALAGNIR	
DAGSETNING	UNDIRSKRIFT	TEIKNING NR.:	SKALI: 1:50	
23.01.95	<i>Rafn Guðmundsson</i>	LA-65	BREYTT. E	