



1 SNID
128/128 M. 1:10

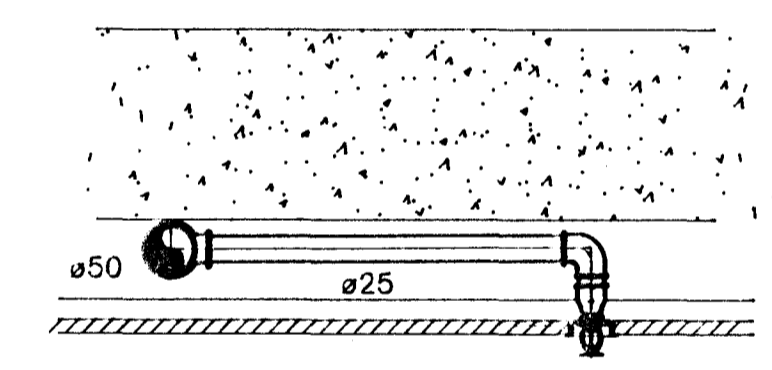


2 SNID
128/128 M. 1:10

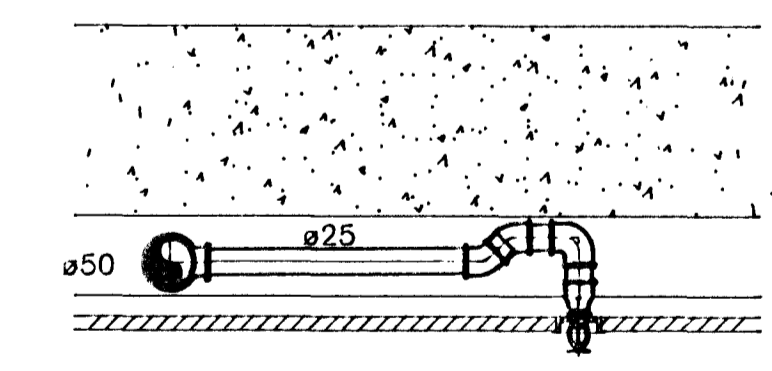



3 SNID
128/128 M. 1:10

Skýringar

Sjá skýringar á teikningu nr. 1032-V-80.
Sjá skýringar og tákni á teikningu nr. 1032-V-01.
Sjá demigerðar sérmyndir á teikningu nr. 1032-V-03 og teikningu nr. 1032-V-04.

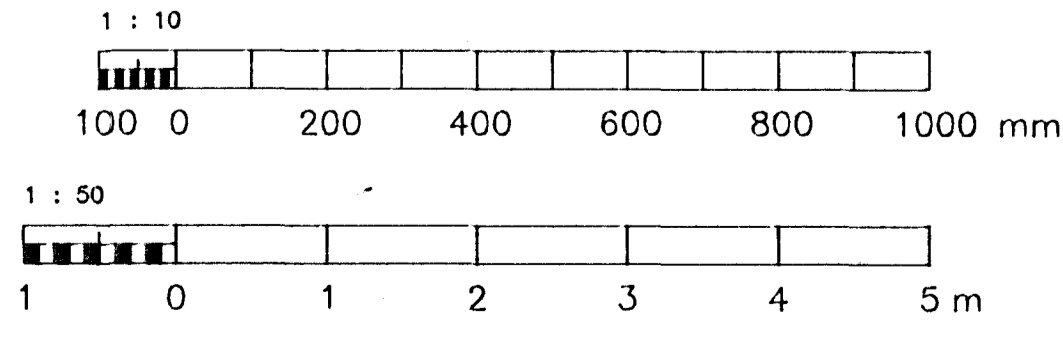

A	8	Færsla úðara, stígleiðsla	Mars'95	DA
NR	FJLDI	BREYTINGAR	DAGS	SAM?

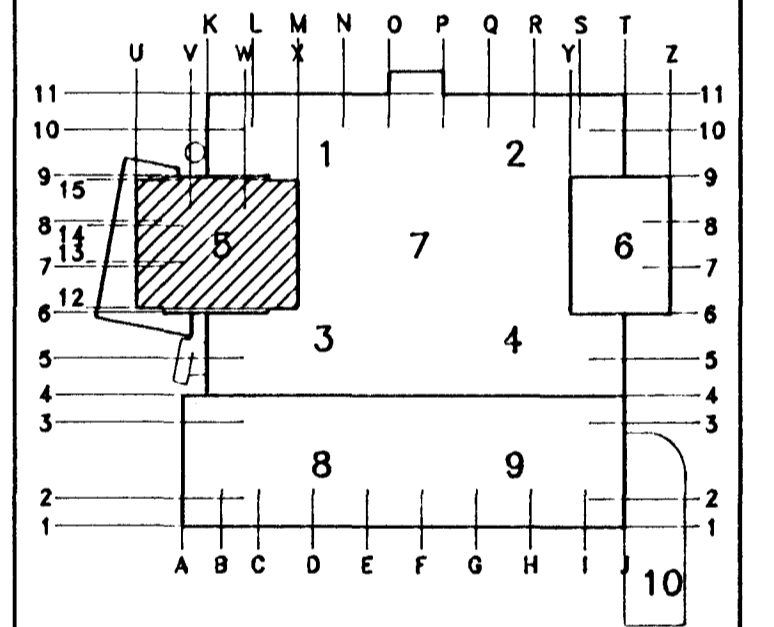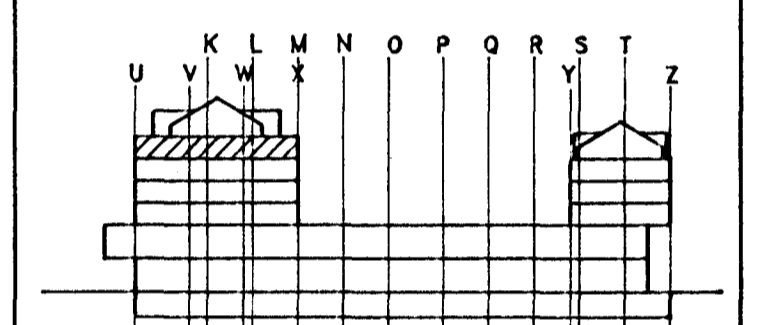

SÍF
SÖLUSAMBAND ÍSLENSKRA
FISKFRAMLEIÐANDA HF.
FJARDARGATA 13

**ALMENNA
VERKFRÆÐISTOFAN HF.**
FELLSMÖLA 26 - 108 REYKJAVÍK
SÍMI 588 8100 FAX 588 0284

HEIT
VATNSÚDALÖGN
6.HÆÐ
GRUNNMYND OF SNID, HL.5

SKYRINGAR
1:50, 1:10

1032-V-128 A

Brunamálastofnun ríkisins
SAMÞYKKT
27 MAR 1995
Sveinur Þorsteinsson