

Samþykkt bann
 18 APR. 1997
 Byggingatulltrúinn í Hafnarfirði
 Erlendu Haimarsson

VESTUR


ISOMETRIA

NORÐUR

AUSTUR

SUÐUR

SNEIÐING

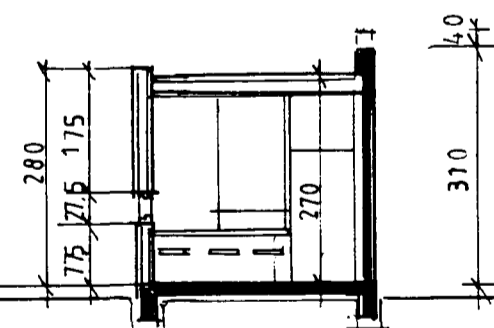

- 1 INNGANGUR
- 2 BORÐKRÖKUR
- 3 ELDHÚSEINING 60*100
- 4 RÆSTING
- 5 SALERNI (12 M²)
- 6 SORP

LÝSING:
 VEGGSKÍFA ER STEYPT OG EINANGRUD
 AD INNAN. HÚSIÐ ER UR 5" GRIND
 4" STEINULL KLÆTT AD INNAN MED
 FIBERGÍFS PLÖTUM EN AD UTAN MED
 12 MM UTIGÍFSI.
 HÚSIÐ ER KLÆTT ORANGE LITUÐUM
 STENEX PLÖTUM, ÞAK ER DÚKLAGT.
 BERGFLETTA VEX UPP EFTIR STEYPTRI
 SKÍFU.

STÆRÐIR :
 17,0 M²
 45,9 M³

ISOMETRIA FJARDARGATA 15 A

ALM. VAGNAR HAFNARFIRÐI / AÐREP
 GRUNNMYND, SNIÐ, ÚTLIT
 DÁGS: 03-04-97 3R.12-04-97

Kristján Ásgeirsson