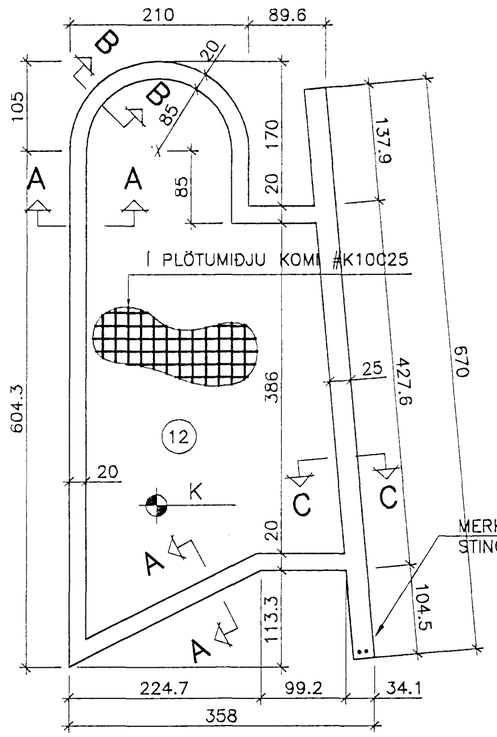

UNDIRSTÖÐUR – GRUNNMYND 1:50

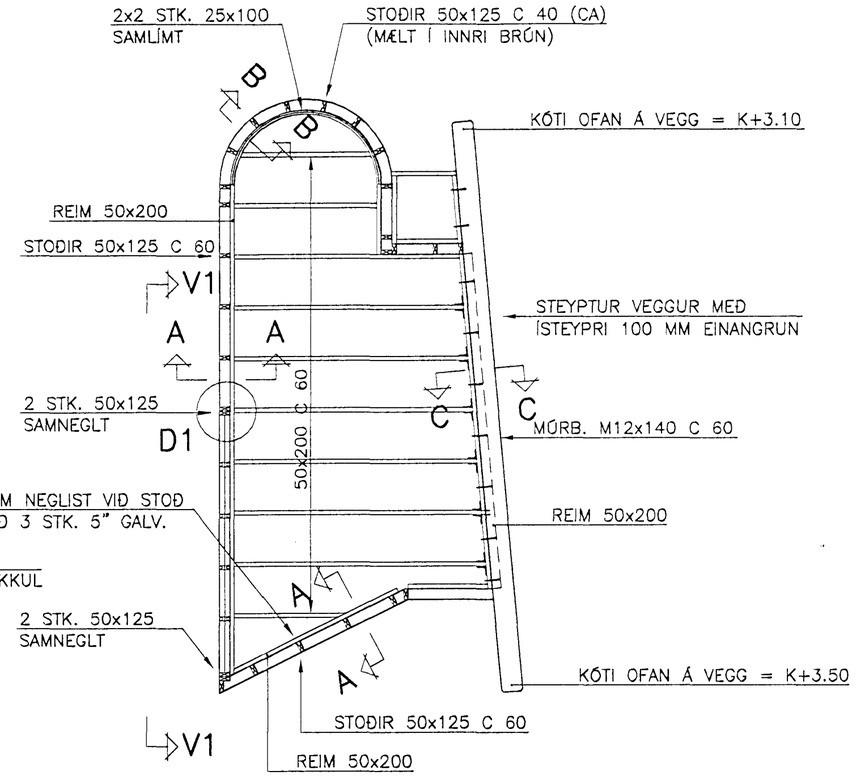

ÞAKVIÐIR – GRUNNMYND 1:50

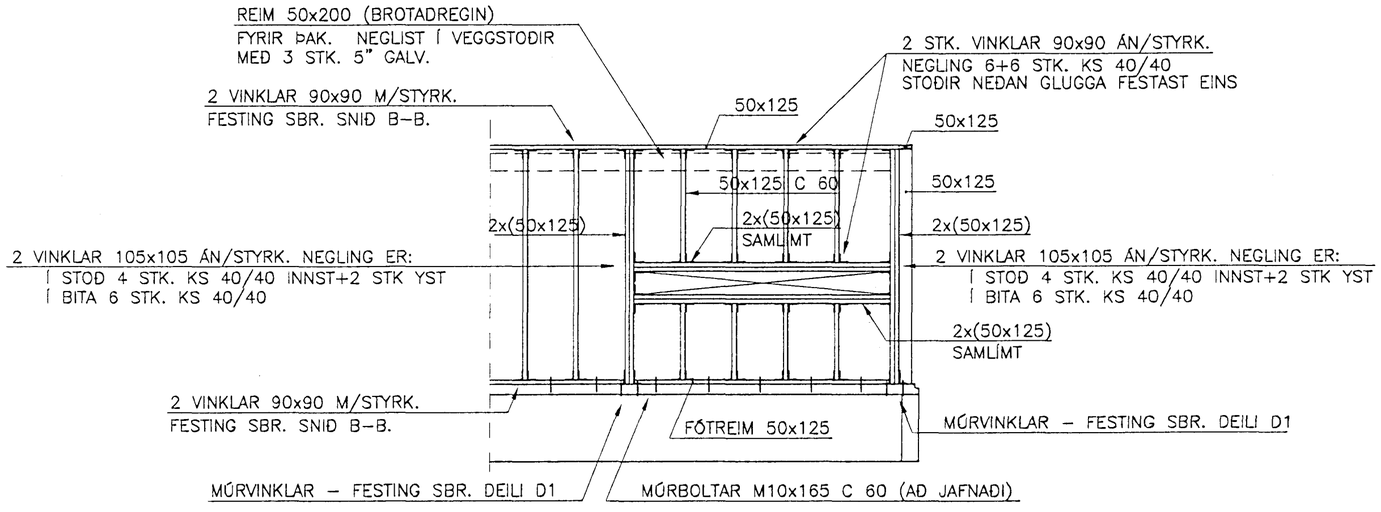

SNIÐ V1–V1 1:50

SKÝRINGAR

SÖKKLAR ERU 20–25 CM ÞYKKIR OG BENDAST MEÐ 2K12 UPPI OG NIÐRI. GÓLFPLATA ER 12 CM ÞYKK OG BENDIST Í PLÖTUMIÐJU MEÐ #K10C25. STEYPUGÆÐI Í SÖKKLUM OG GÓLFPLÖTU ER S200.

STEYPT SKÍFA ER 15–25 CM ÞYKK OG BENDIST Í VEGGMIÐJU MEÐ #K10C20. STEYPUGÆÐI ERU S250. SJÁ ALMENNAR SKÝRINGAR.

Í ÚTVEGGJAGRIND ERU STOÐIR 50x125. STOÐIR ERU ALMENNT C/C 60 Á BEINUM FLÖTUM EN C/C 40 Á BOGADREGNUM FLÖTUM.

Í ÞAKI ERU SPERRUR 50x200 C 60 SEM FESTAST VIÐ REIMAR Á STEYPTUM VEGG OG Á ÚTVEGGJAGRIND. OFAN Á SPERRUR KOMI 12 MM VATNSLÍMDUR KROSSVIÐUR. KROSSVIÐUR NEGLIST MEÐ RIFFLUÐUM SKOTSAUM 31/60 C 15 CM (EÐA SAMBÆRILEGT) Í SPERRUR OG REIMAR.

Byggingafulltrúi Hafnarfjarðar
Afgreitt þann:
05 MAI 1997
Sigurbjartur Halldórsson

FJARÐARGATA 15A.

ALM. VAGNAR HAFNARFIRÐI – AFDREP		KVARÐI 1:50	TEIKNINR. BLAÐ NR. B–01
SÖKKLAR OG ÞAK GRUNNMYNDIR OG SNIÐ			
HANNAÐ: ÁÖG	TEIKNAÐ: ÁÖG	YFIRFARIÐ:	DAGS.: APRÍL 1997
SAMÞYKKT: Birgir Ólafsson			KT.: 190561–3809

VERKFRÆÐISTOFA KÓPAVOGS
Hamraborg 7 200 Kópavogi
Sími: 554 44 22 Fax: 564 44 33