


GRUNNLAGNIR - GRUNNMYND 1:50

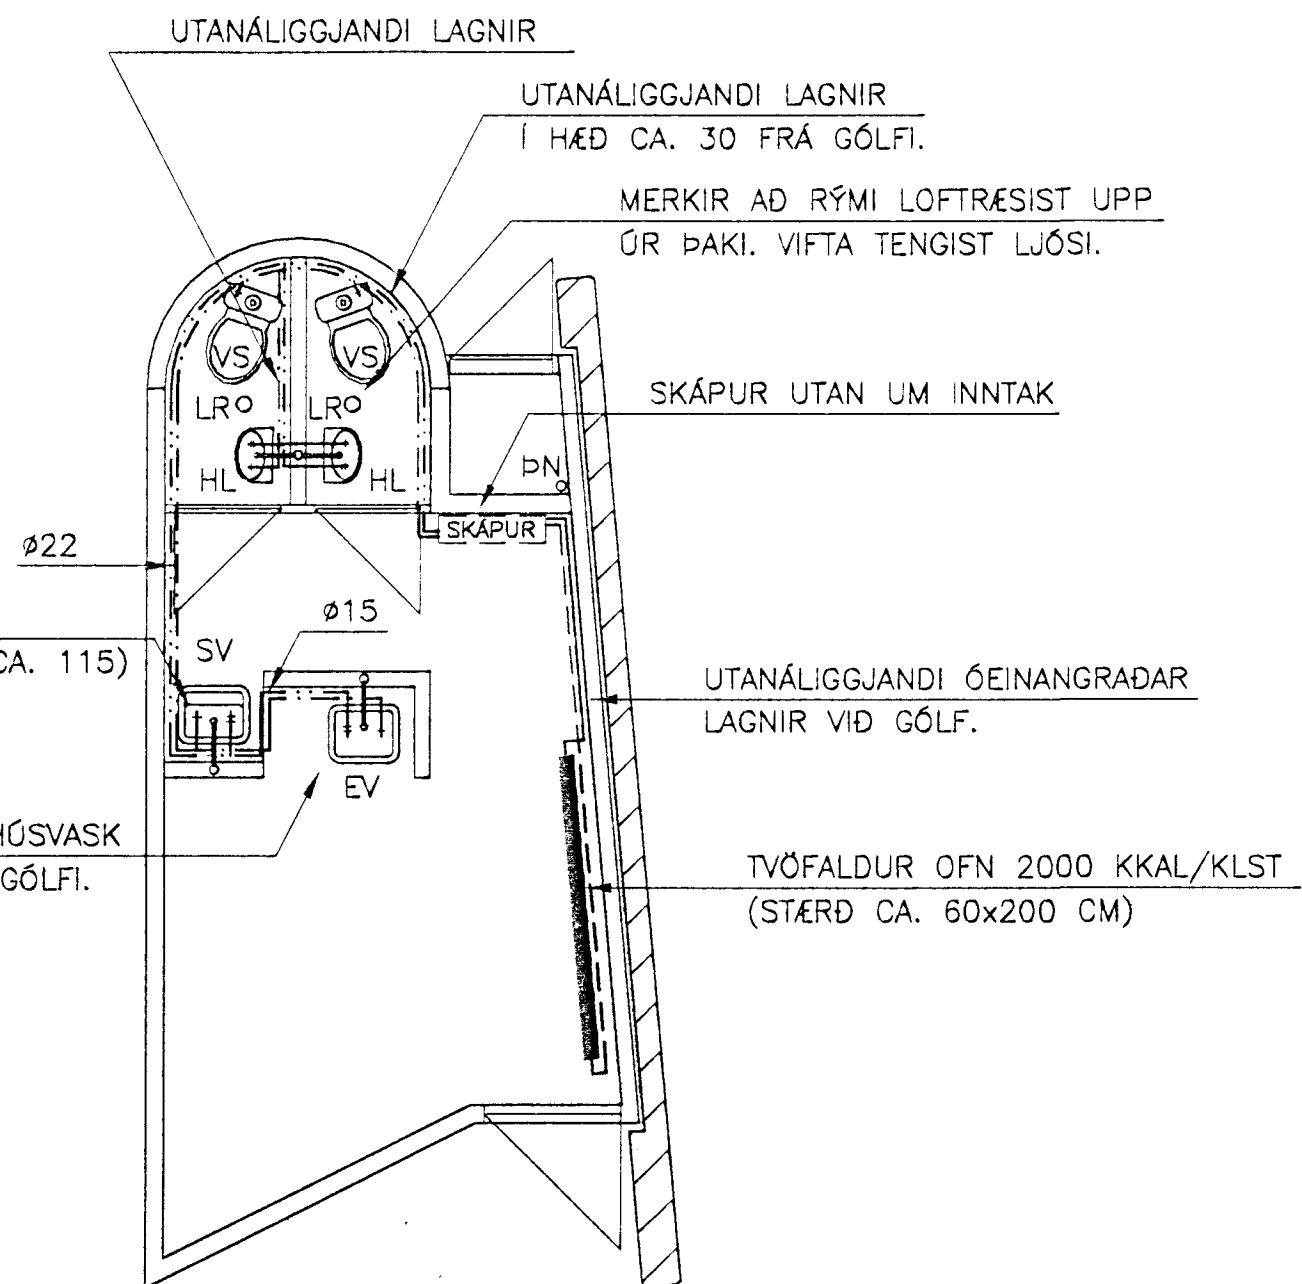


HITA- OG HREINLÆTISLAGNIR - GRUNNMYND 1:50

SKÝRINGAR

GÓLFKÓTI HÚSS K1 ER CA. 10 CM YFIR NÓVERANDI HELLULÖGN. SÉ HÆDARMISMUNUR Á HELLULÖGN VID HÚS MEIRA EN 4 CM ÞARF AD ENDURSKOÐA GÓLFKÓTA.

LAGNIR (SKÓLP + KALT VATN) Í LOFTUÐU RÝMI UNDIR GÓLFI SKULU EINANGRAST MED T.D. 50 MM STEINULL OG PLASTVEFJAST.

GRUNNLAGNIR VID HÚS ERU ÚR PLASTI (PVC) ÞAKKADAR MED GÜMMÍHRINGJUM EN FRÁ BRUNNUM AD BÆJARLÖGN NOTIST STEINRÖR.

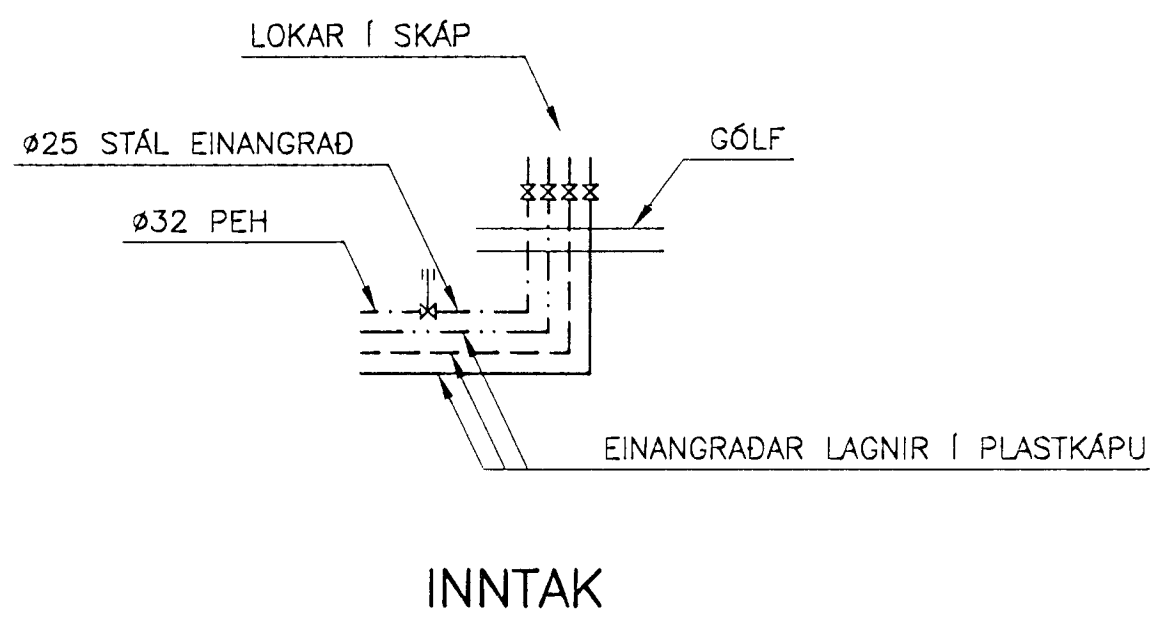

INNTAK


SKÝRINGAR

VATNSLAGNIR ERU UTANÁLIGGJANDI Í HÆÐ CA. 30 CM FRÁ GÓLFI. ÞÆR SKULU VERA ÚR GALVANISERUÐU OG LAKKINNBRÉNDU EFNI T.D. MANNESMAN.

HITALAGNIR ERU EINNIG UTANÁLIGGJANDI OG LAKKINNBRÉNDAR.

SKÓLPLAGNIR INNAHÚSS SKULU VERA ÚR VIÐURKENNUÐU PLASTI T.D. POLYPROPYLEN.

Byggingafultrúi Hafnarfjarðar  
Afgreitt þann  
30 MAI 1997  
Sigurbjartur Halldórsson

ALM. VAGNAR HAFNARFIRDI - AFDREP				KVARDI 1:50	TEIKNINR. BLAD NR. L-01
GRUNNLAGNIR, HITA- OG HREINLÆTISLAGNIR				 <b>VERKFRÆÐISTOFA KÓPAVOGS</b> Hamraborg 7 200 Kópavogi Sími: 564 44 22 Fax: 564 44 33	
HANNAÐ: KMP	TEIKNAD: AÖG	YFIRFARID: KMP	DAGS.: MAI 1997		
SAMÞYKKT: <i>William Halldórsson</i>			KT.: 130257-2409		