

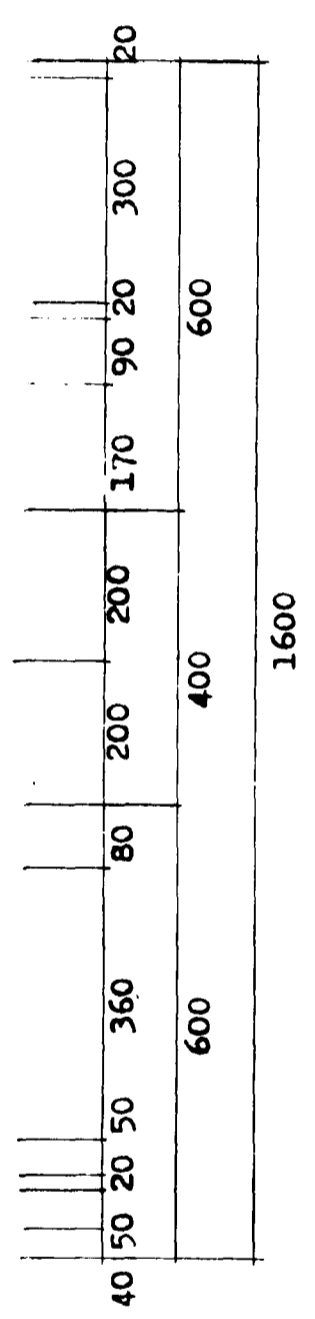
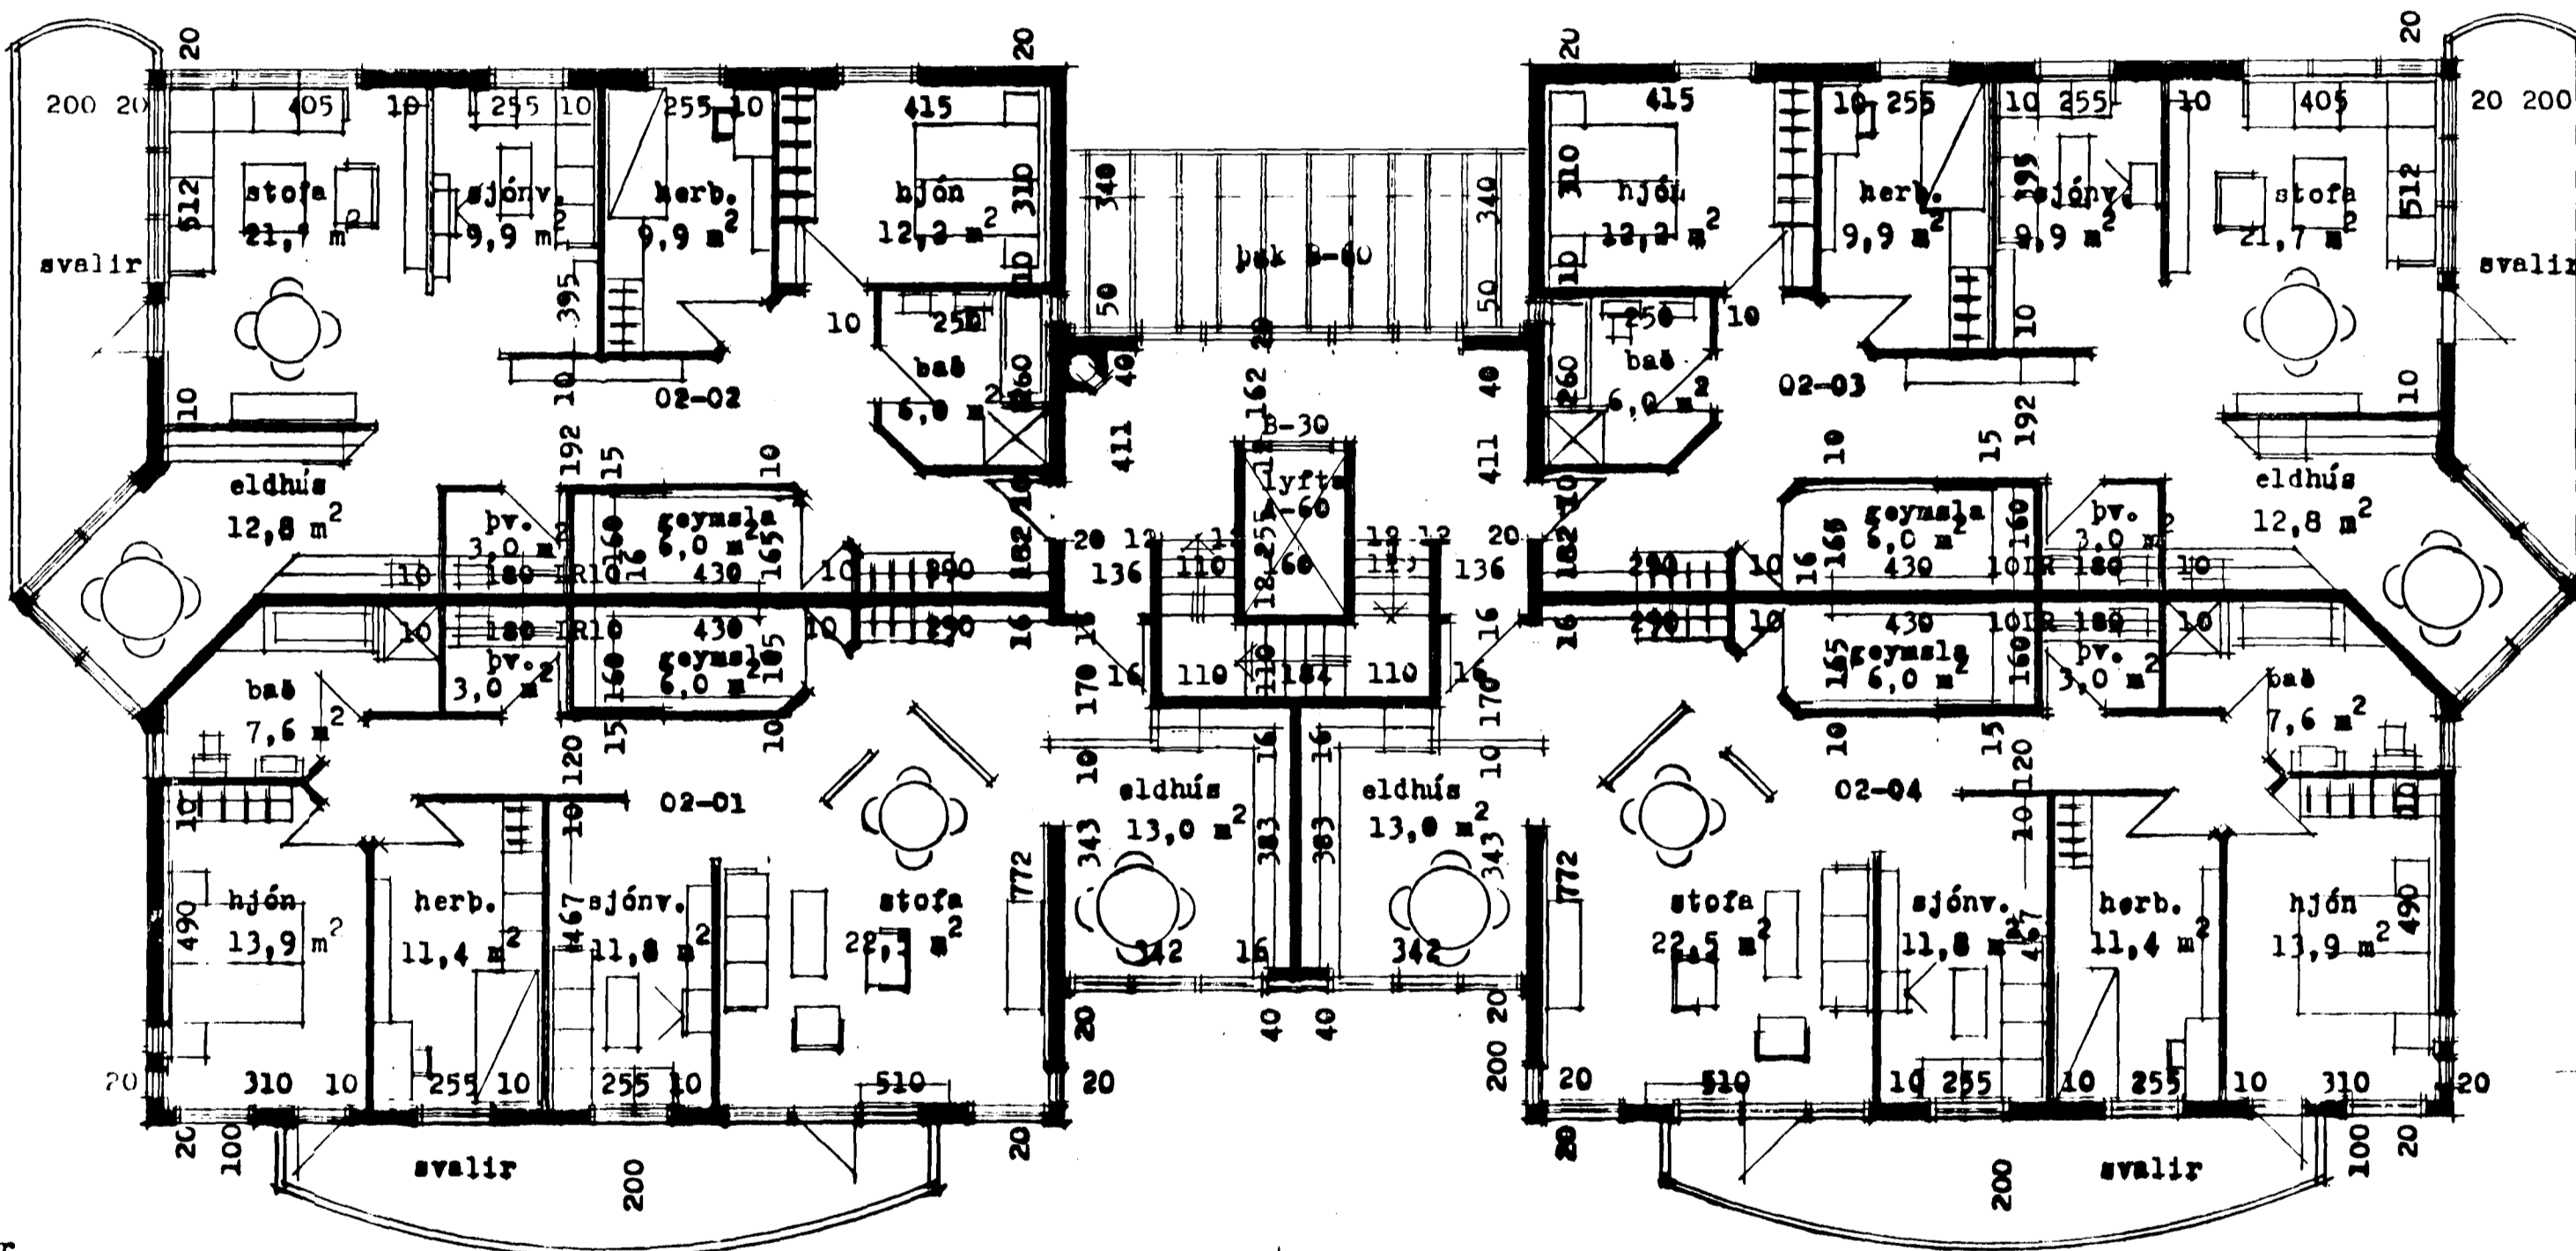


Samþykkt á fundi bygginga-
nefndar þ. 13.10. 1993.
BYGGINGAFULLTRÚINN
Í HAFNARFIRÐI
Sigrún Halldóttir

blað 4

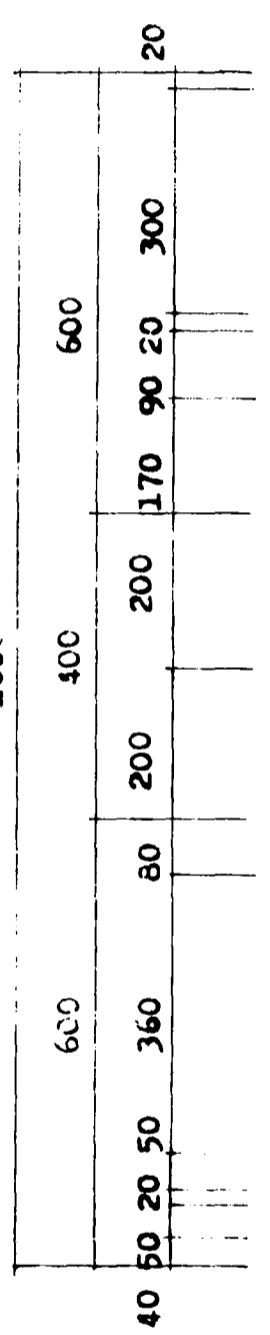

grunnmynd 2. hæðar

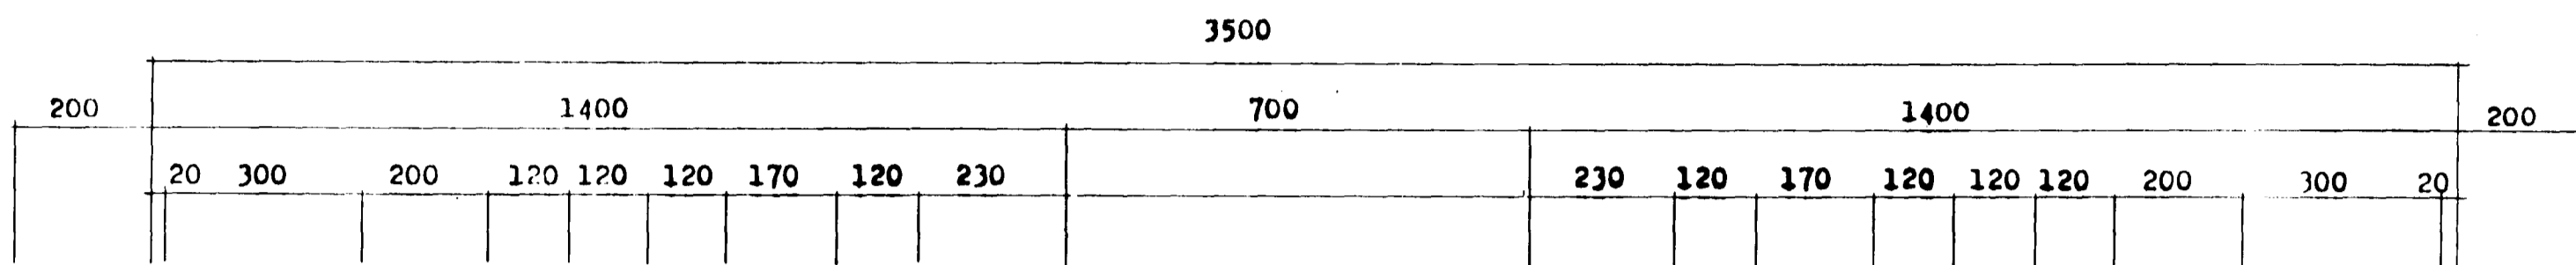