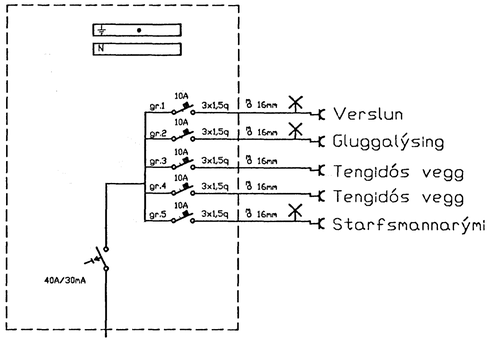

T1-1, T2-1, T4-1, T5-1

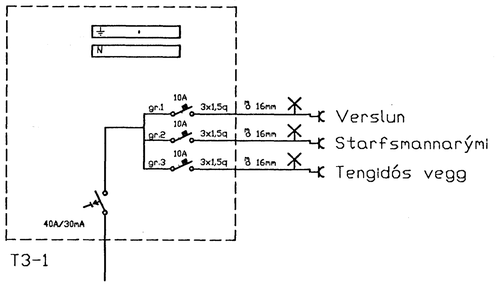

T3-1

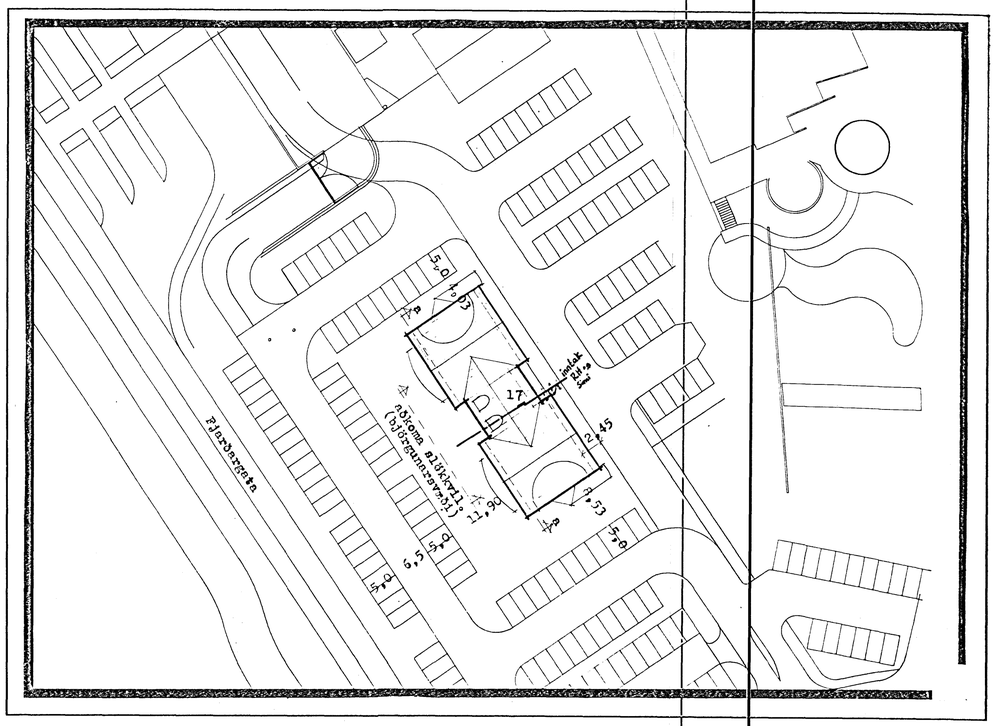

Afstöðumynd 1:500

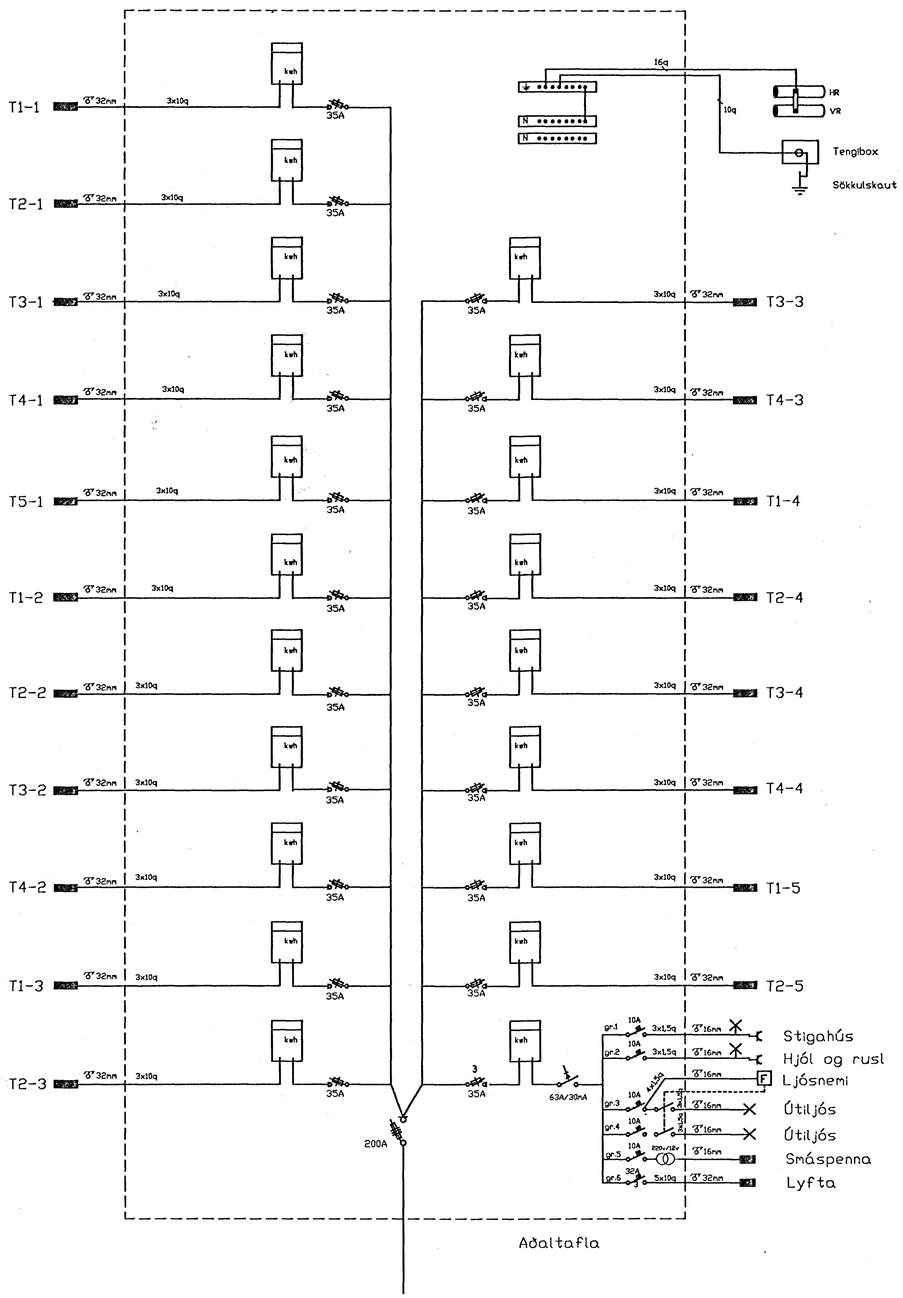

Aðaltafla

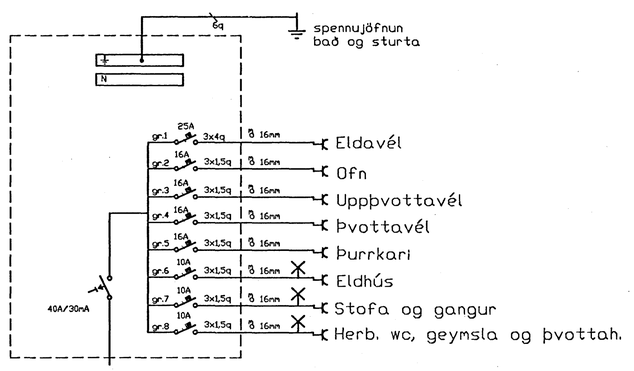

T1-5 OG T2-5

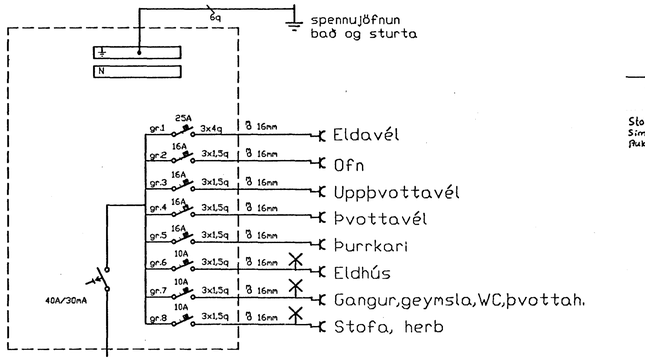

T1-2,T2-2,T3-2,T4-2,T1-3
T2-3,T3-3,T4-3,T1-4,T2-4
T3-4,T4-4

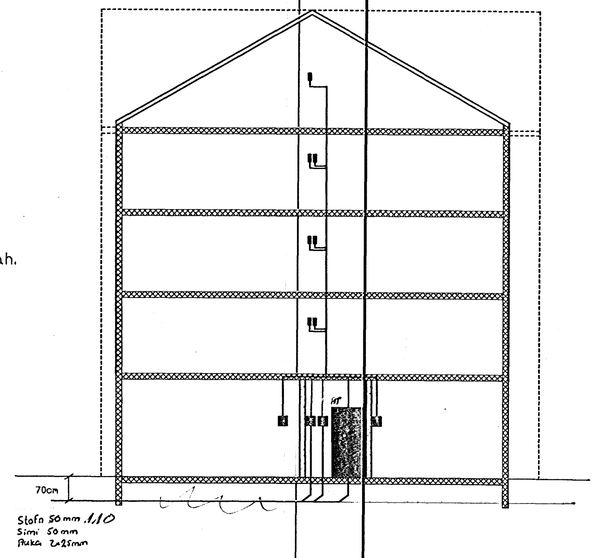

Sniðmynd 1:100

BT Raflagnahönnun Björn Traustason. Rafiðnfræðingur. s. 671249

Fjarðargata 17
Hafnarfirði

Einlínumyndir
Snið og Afstaða

nkvi
blsi 6 af 6
dagsi 5. okt 1993
sign: BTr