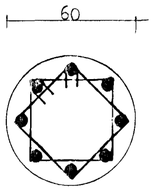

SNIÐ - F 1:20

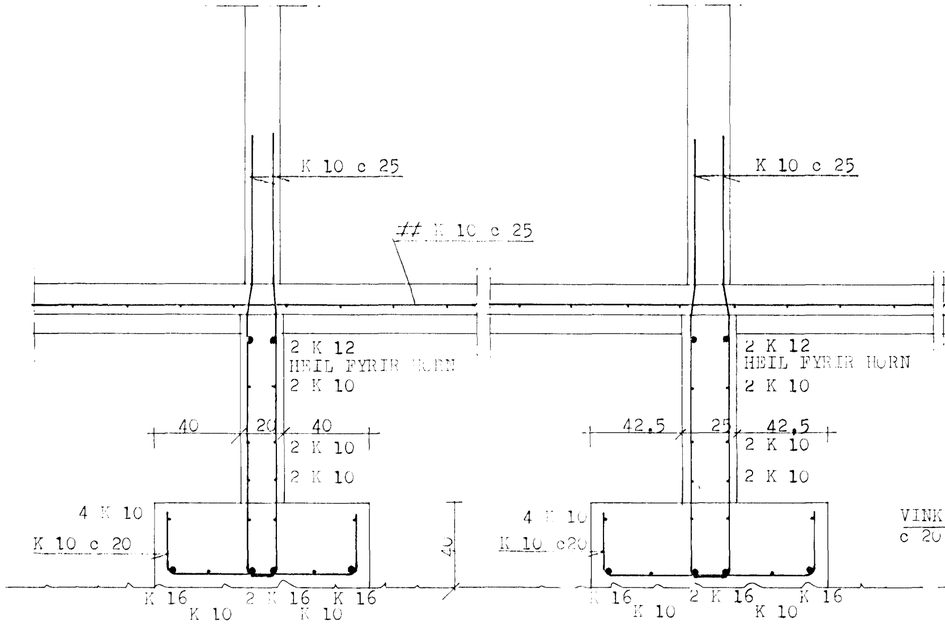

SNIÐ - D 1:20

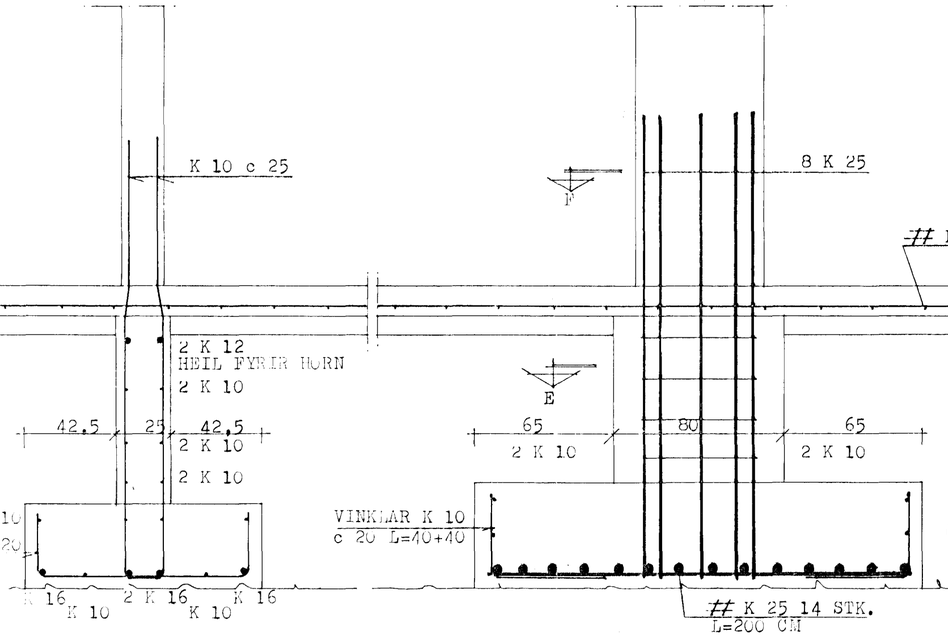

SNIÐ - C 1:20

SNIÐ - B 1:20

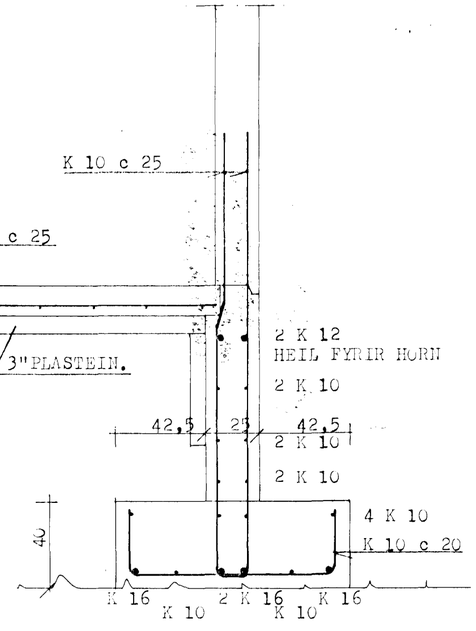

SNIÐ - A 1:20

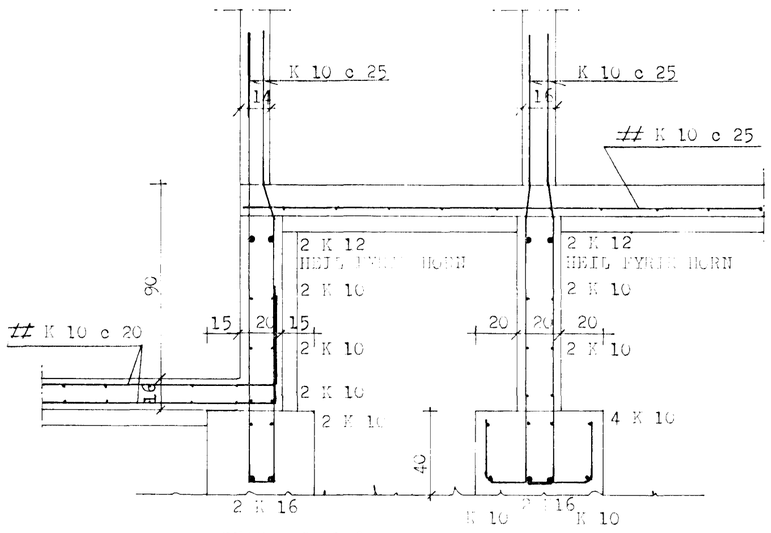

SNIÐ - G 1:20

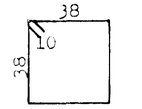

LYKKJUR K 10
c 20 L=172 CM

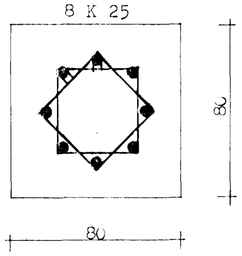

SNIÐ - E 1:20

SKÝRINGAR:
STEYPUGÆÐI S-250 SAMKV.ÍSL. STAÐLI Í UNDIRSTÖÐUR.
S-200 Í GÓLFPLÖTU, SEM STEYPIST MINNST 14 CM ÞYKK.
STEYPUSTYRKTARSTÁL KS 40 MERKT -K
UNDIR GÓLFPLÖTU SKAL FYLLA MEÐ GRÓS, SEM ÞJAPPAST Í 40 CM LÖGUM MEÐ VIBRAÞJÖPPU OG VÖKVAST HÆFILEGA.
GÓLFPLÖTU SKAL EINANGRA MEÐ 3"PLASTEINANGRUN OG HÁI HÚN 50 CM NIÐUR Á ÚTVEGGI.
UNDIRSTÖÐUR STANDA Á BÖGGLABERGSFYLLINGU, SEM ÞJAPPAST Í LÖGUM MEÐ VIBRAVALTARA OG ÞJÖPPUPRÓFAST, ÞJÖPPUN SKAL MIÐA VIÐ 900 E
FYLLINGIN SKAL HÁ JAFN LANGT ÚTFYRIR UNDIRSTÖÐURNAR OG HÆÐ HENNAR ER.

SEMENTSMAGN Í 1 M^3 STEYPU S-250 SKAL VERA MINNST 300 KG
VATNSSEMENTSTALA v/s 0,45-0,50
STEYPUHULÁ Á BEINI STÁL Í UNDIRSTÖÐUM SKAL VERA 5 CM NEMA ANNARS SÉ GETIÐ.

BREYTT Í OKT.1993

HAFNARFJARÐARBÆR
27 OKT. 1993
BYGGINGAFULLTRÚINN

HERMANN ISEBARN MTFÍ s-677544		
FJARÐARGATA NR.17, HAFNARFIRÐI		
MÁL	1:20	SNIÐ Í UNDIRSTÖÐUR
DAGS.	SEPT. 1993	
BLAÐ	2	Hermann Ísebarn