


Inntök samþykkt 1714 2000
 f.h. RAFVEITU HAFNARFJARÐAR
Björg Dögg Björnsdóttir

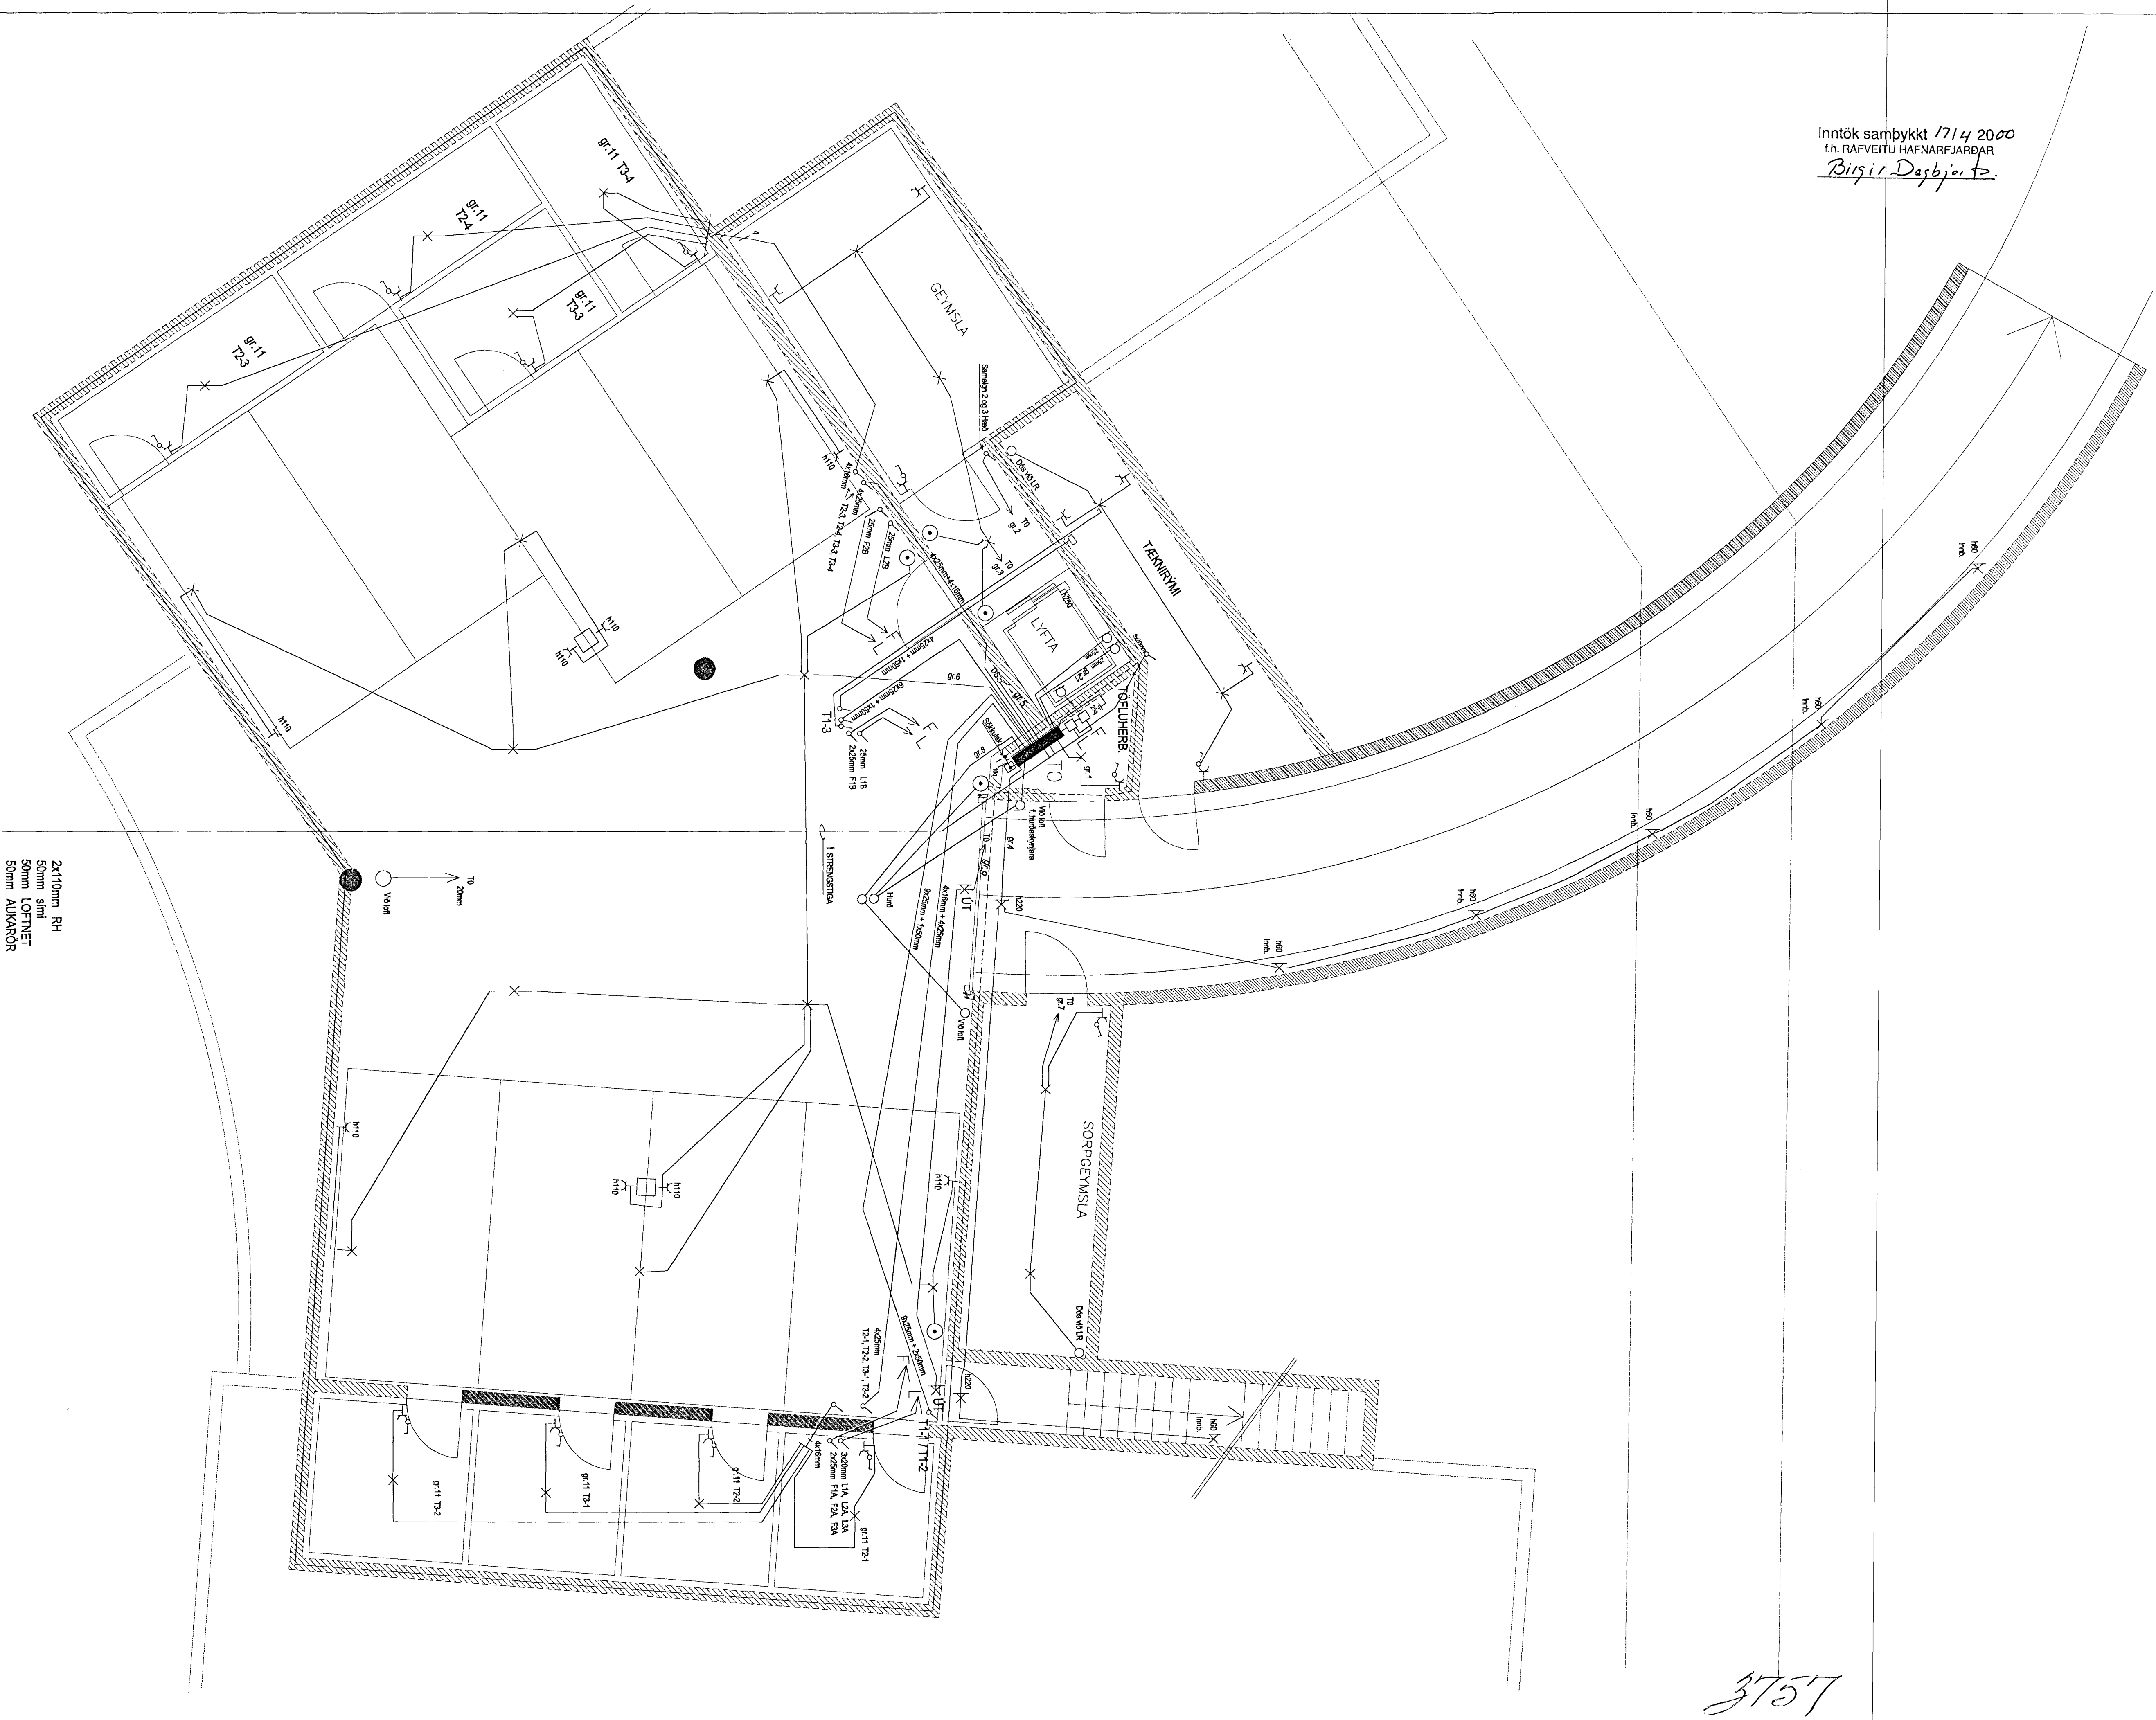

2x110mm RH
 50mm sími
 50mm LOFTNET
 50mm AUKARÖR

10m

3757

BREYTING NR.:		DAGS:	
Fjarðargata 19 Hafnarfríði		KJALLARI	
Raflofn og smáspenna			
HANNAÐ	JEISSG	VERK NR.	99018
TEKNAÐ	JEISSG		
DAGSETN.	JULÍ '99		
BLAÐ	1 AF 6		
KVAÐI	1.50		
JGS Jens Einarsson Kt.: 80242 7799 s.: 565970 893980		Gudm. Steinn Gudmundsson Kt.: 170348 2739 s.: 5554695	