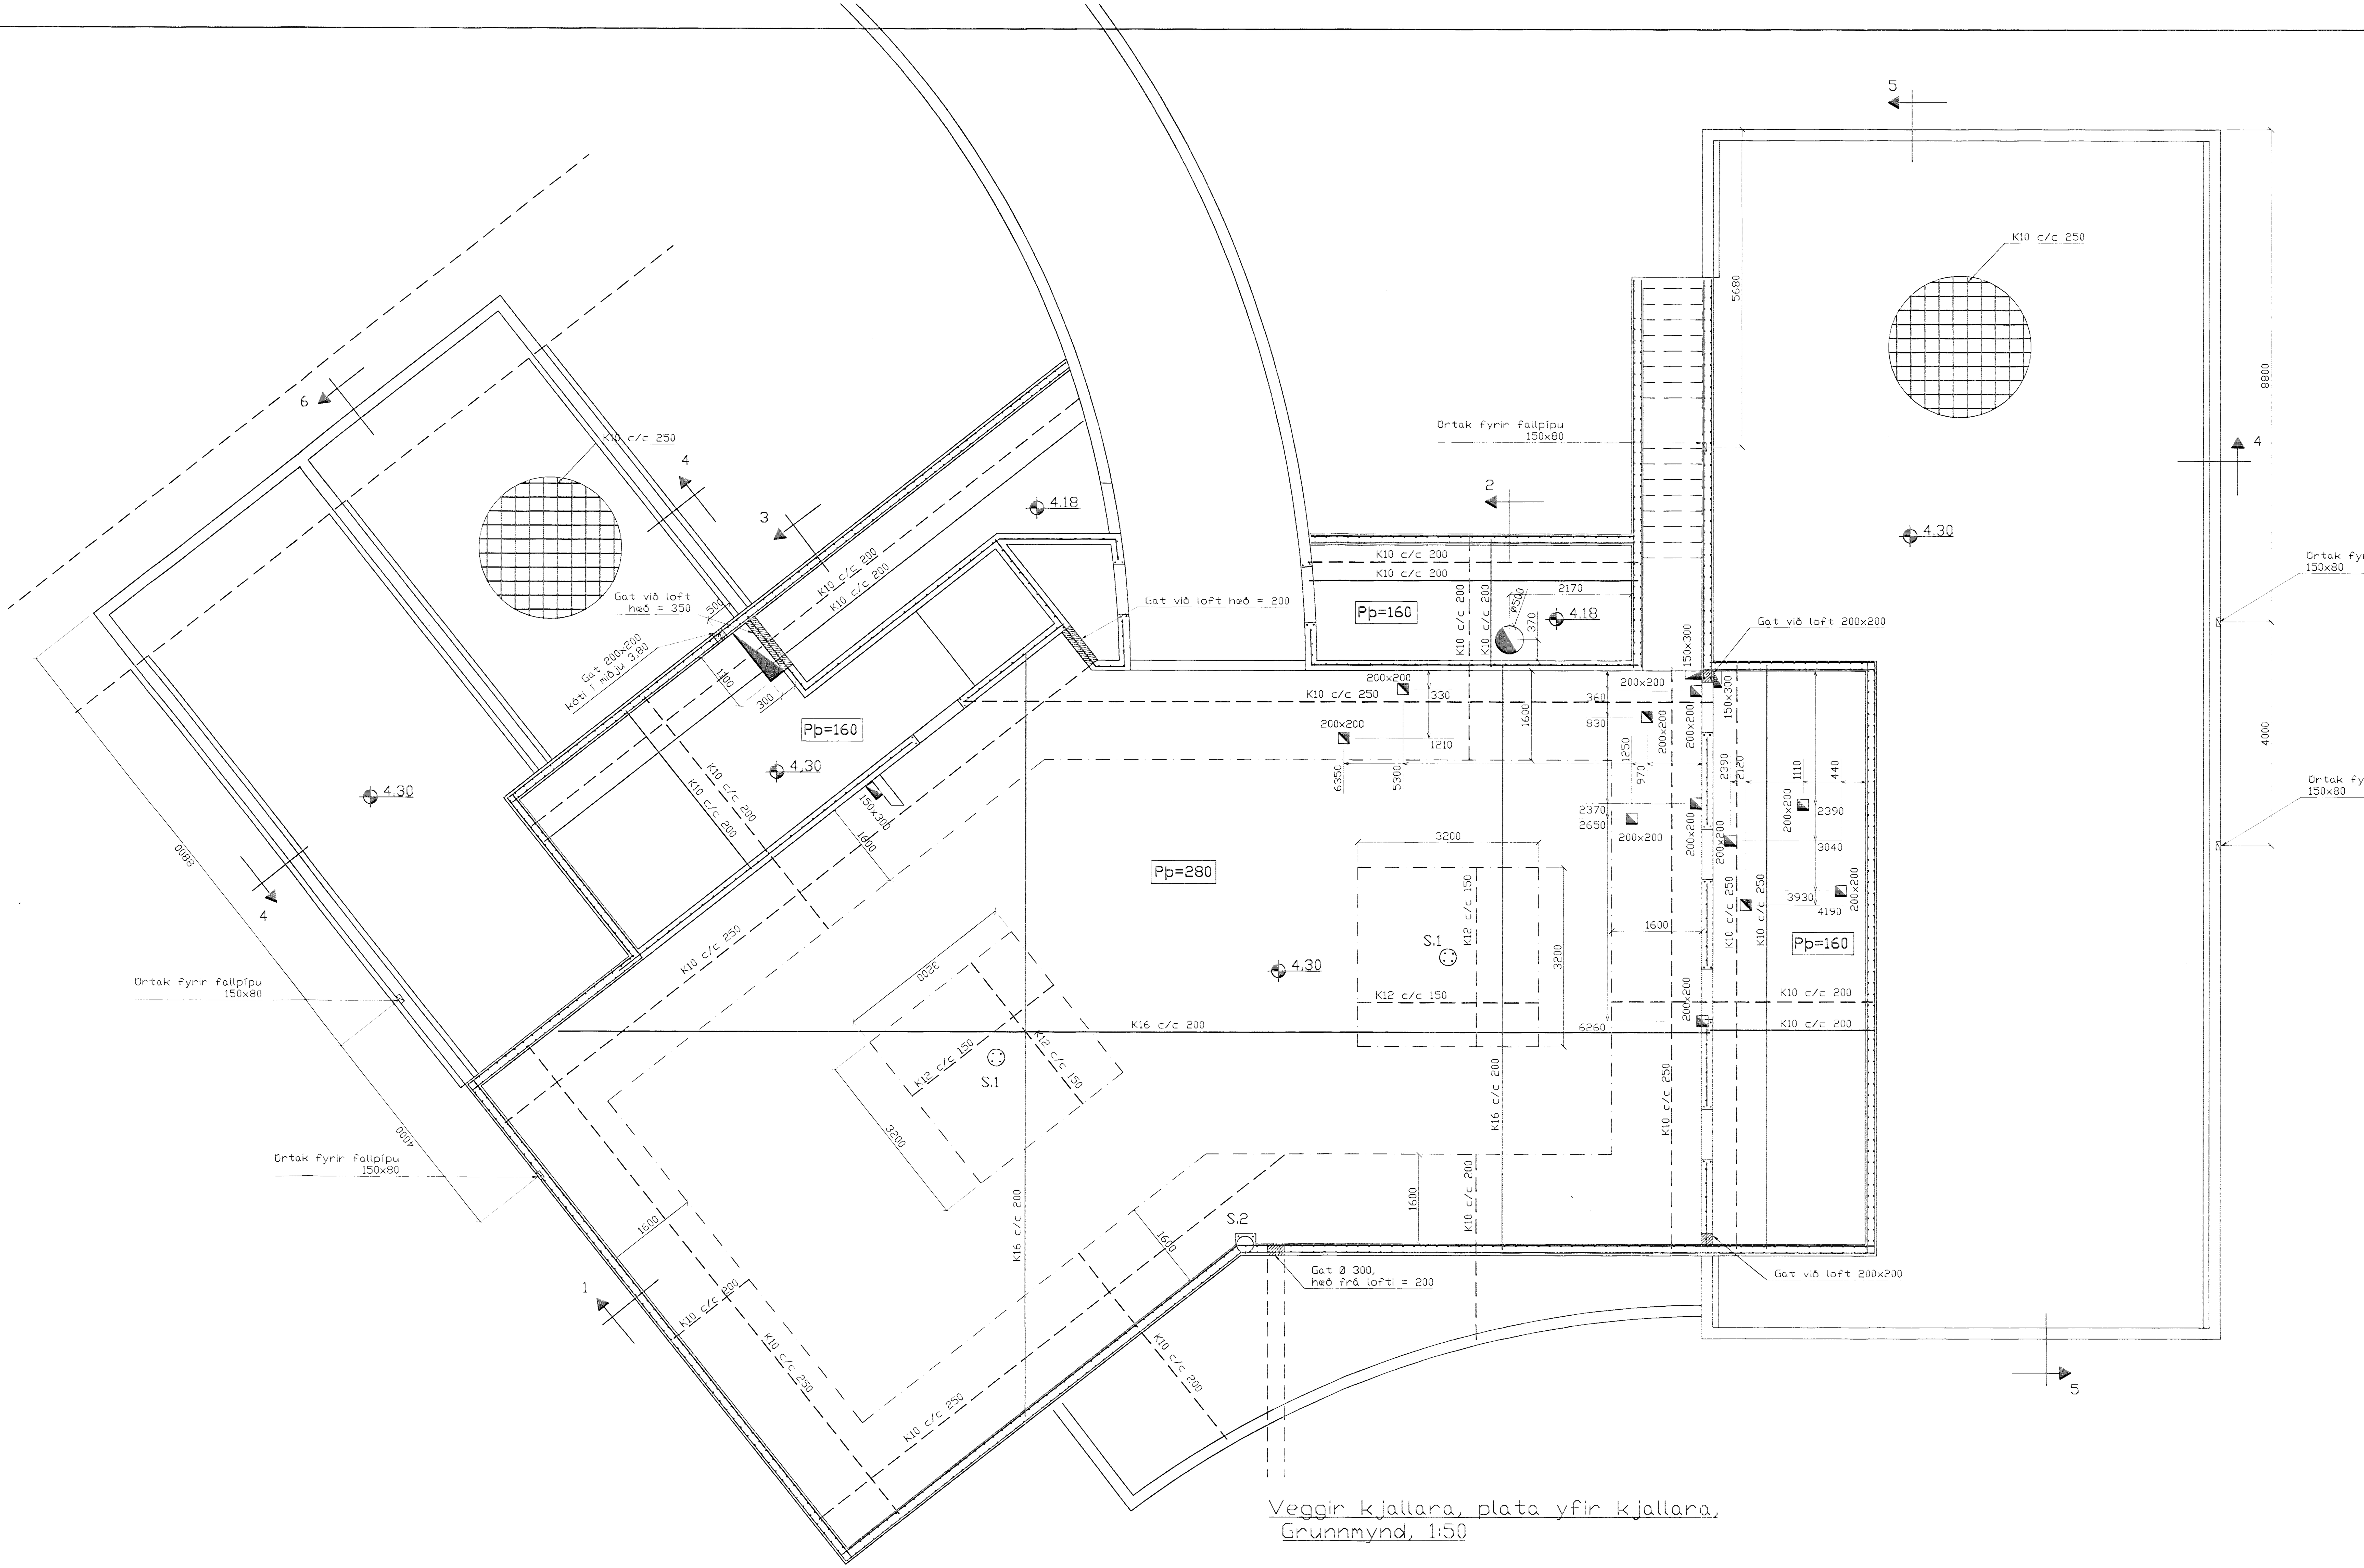

Veggir kjallara, plata yfir kjallara,
Grunnmynd, 1:50

Bending útveggja
Tvöföld grind í útbrún
Lárétt K10 c/c 200
Lóðrétt K10 c/c 200

Bending innveggja
Einföld grind
Lárétt K10 c/c 250
Lóðrétt K10 c/c 250

Ortak fyrir fallpípu
150x80

Ortak fyrir fallpípu
150x80

SKÝRINGAR

ALMENNAR SKÝRINGAR SJÁ BL. 1-01
STEYPA S-250, SEMENTINNIHALD = 300kg/M
STEYPUHULA Í ÚTVEGGJUM = 30mm
STEYPUHULA Í PLÖTU = 20mm
BENDISTÁL Ks410

TÁKNAR GAT Í PLÖTU
TÁKNAR GAT Í VEGG

HAFNARFJARÐARBÆR BYGGINGAFULLTRÚI

BR.	DAGS.	EÐLI BREITINGA	SIGN.
01	15.09.99	Snið 4 breytt	s.h.

Fjarðargata 19
Hafnarfirði

Veggir kjallara, plata yfir kjallara

DAGS. Ágúst 99
VERK NR. 9939
TEIKN. NR. 1-03
HANNAÐ SVEINBJÖRN HINRIKSSON
TEIKNAÐ SVEINBJÖRN HINRIKSSON
YFIRFARIÐ [signature]

TÆKNIÞJÓNUSTA SIGURÐAR ÞORLEIFSSONAR ehf
STRANDGÖTU 11 220 HAFNARFIRÐI
SÍMI 555-4255 FAX 565-2875
E-mail taeknithjonusta@islandia.is