


SUÐURHLIÐ

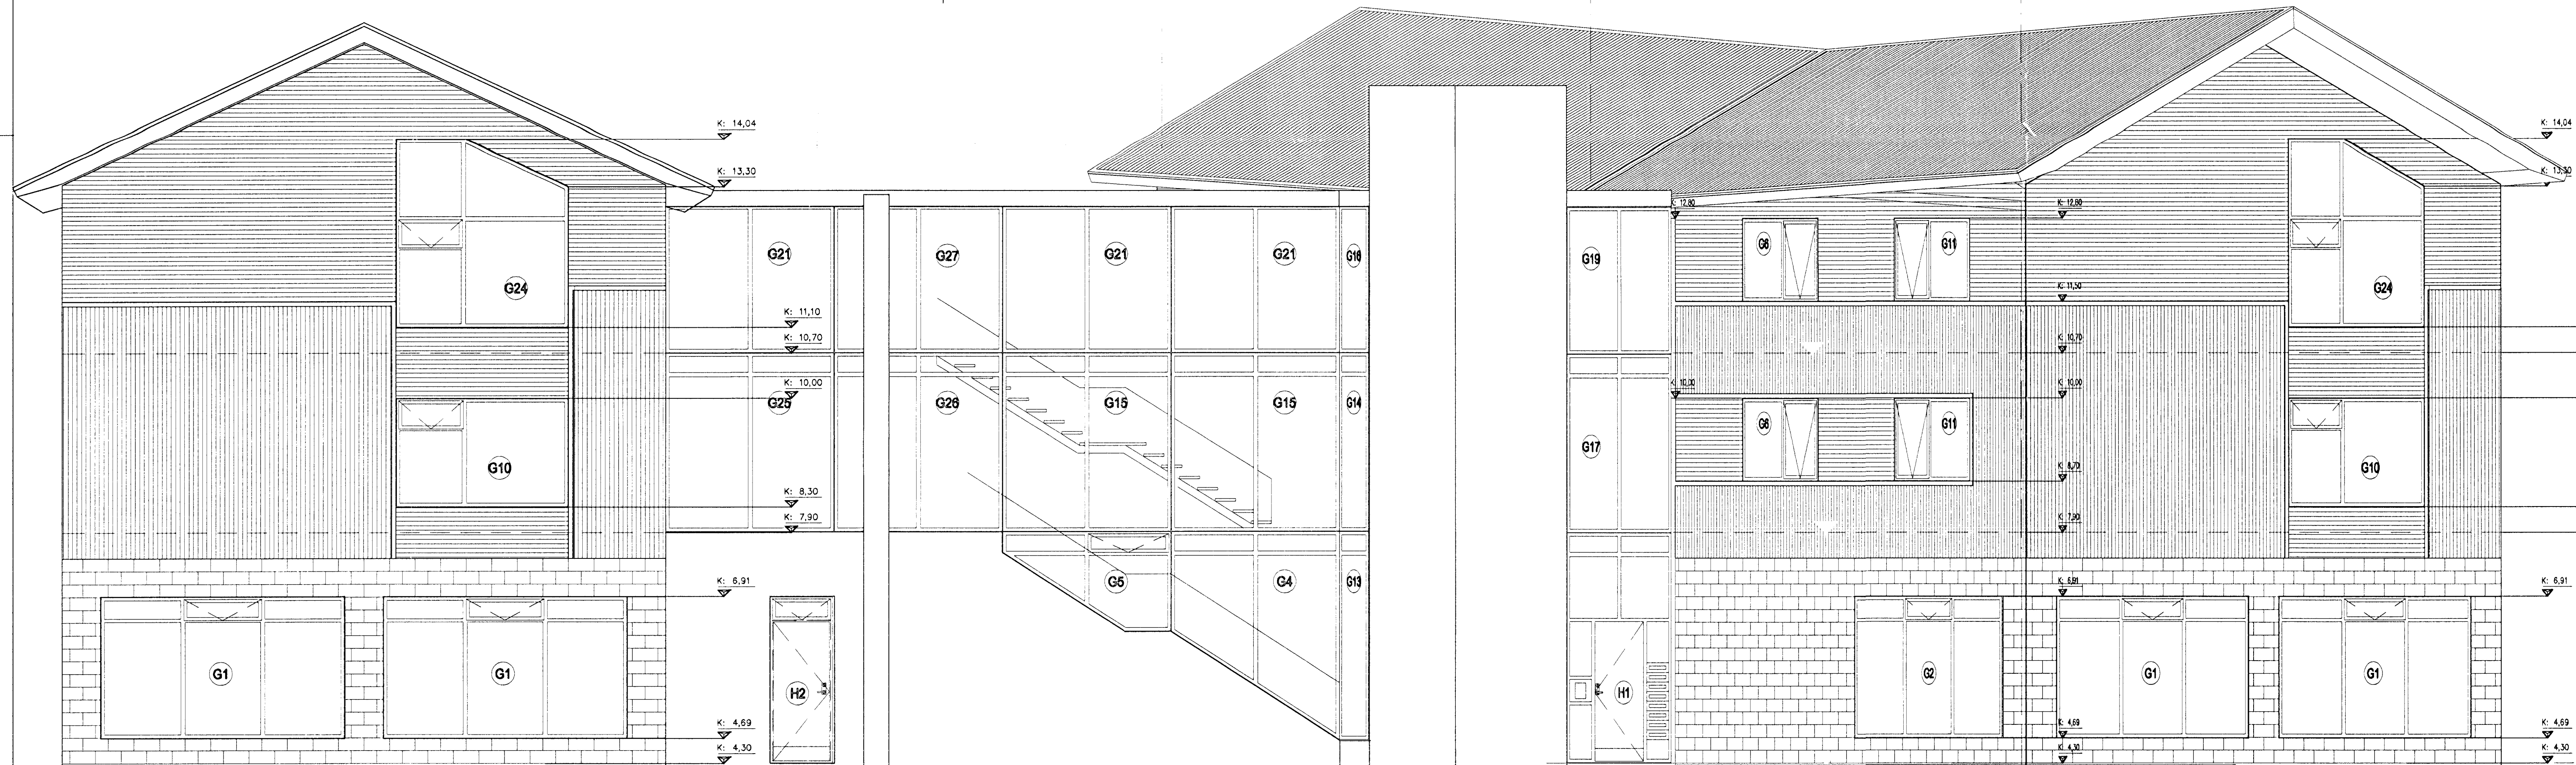

NORÐURHLIÐ

VERKTEIKNING	
TÖLVUGRUNNAR:	9813-US 9813-UN
DAGS:	17.12.99
BREYTT:	A
LÝSING:	GLUGGAR OG KLÆÐNING
TEIKNAD:	SE

VERKTEIKNING

TÖLVUGRUNNAR:

9813-US
9813-UN

Byggingafulltrúi Hafnarfjarðar
15 JUNI 2000

BATTERIÐ
ARKITEKT

kt: 521291-1259
Þingholtsstræti 27
101 Reykjavík
Sími: 562 3355
Fax: 511 3377
Netfang: batteri@arkitekt.is
Jón Ólafur Ólafsson FAI FSSA
Sígurður Einarsson FAI FSSA
kt: 090658-4099
kt: 110457-2789

FJARDARGATA 19

SUÐUR- OG NORÐURHLIÐ

MKV:	DAGS:
1:50	19.09.1999
TEIKNAD:	TÖLVUSKRÁL:
SE	9813-39-309

9813 (39)3.09 A

©BATTERIÐ EHF
ÖLL AFNOT OG AFRITUN TEIKNINGAR, AD HLUTA
EDA Í HEILD, ER HÁÐ SKRIFLEGU LEYFI HÖFUNDA