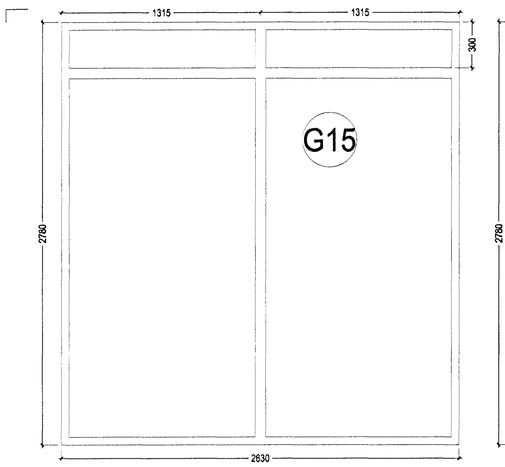

2 STK.

1 STK.

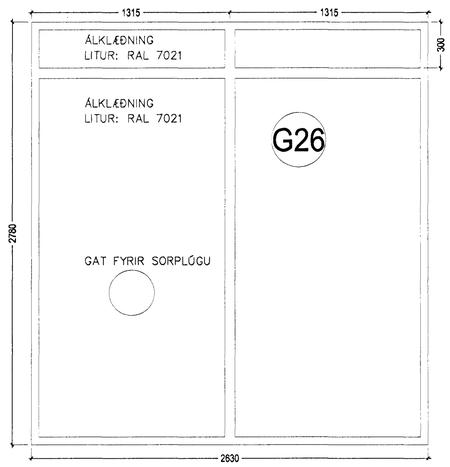

1 STK.

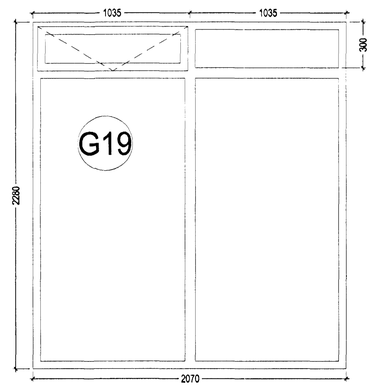

1 STK.

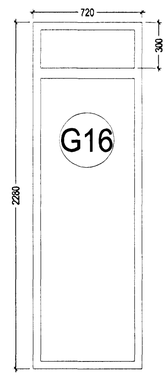

1 STK.

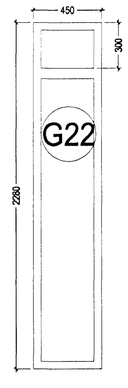

1 STK.

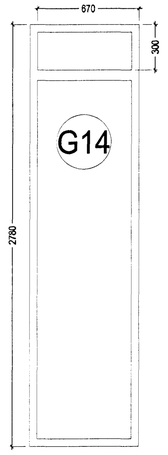

1 STK.

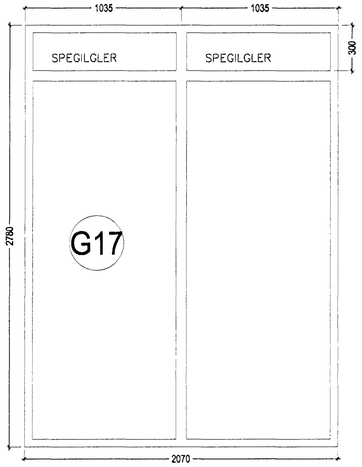

1 STK.

GLUGGAR ERU TIMBURGLUGGAR MEÐ LITAÐRI ÁLKLÆÐNINGU AÐ UTAN
HURÐIR ERU ÁLHURÐIR
GLUGGAR ERU HVÍTIR AÐ INNAN, LITUR: NCS– S 0500–N EÐA RAL– 9010
HURÐIR OG ÁLKLÆÐNING GLUGGA ERU DÖKKGRÁ, LITUR: RAL– 7021

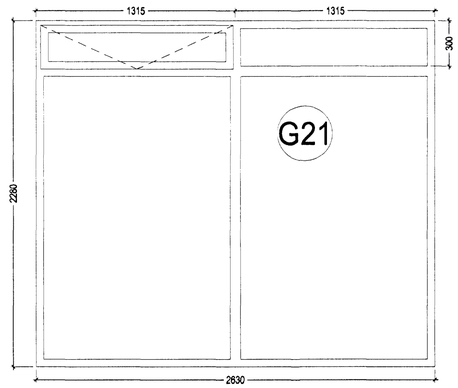

8 STK.

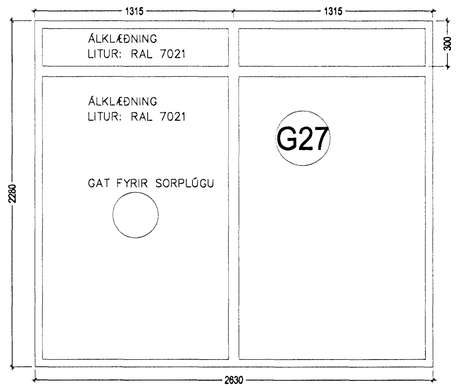

1 STK.

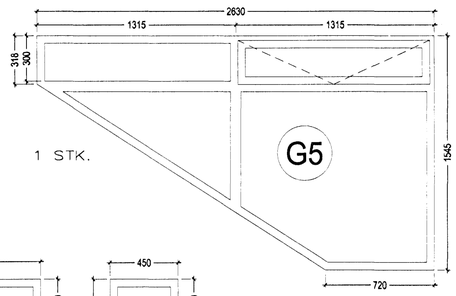

1 STK.

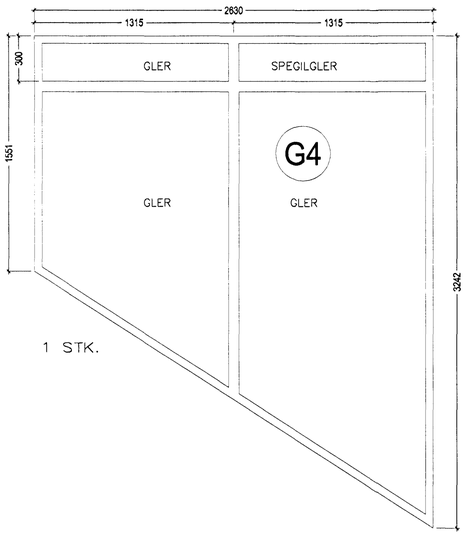

1 STK.

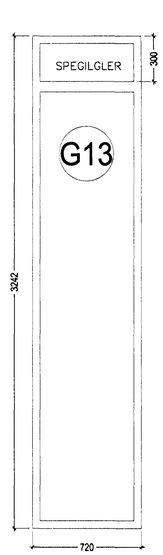

1 STK.

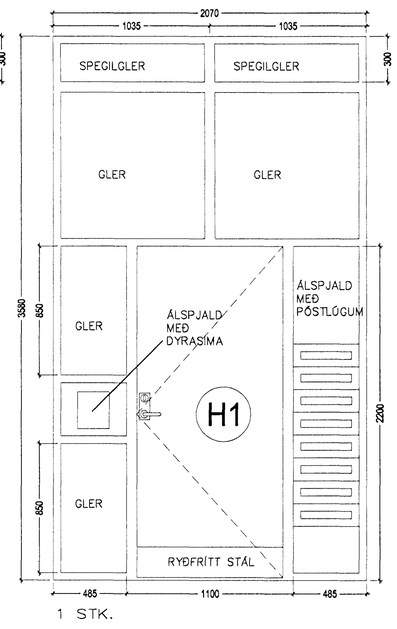

1 STK.

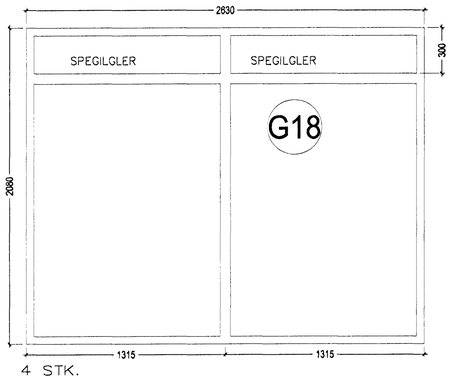

4 STK.

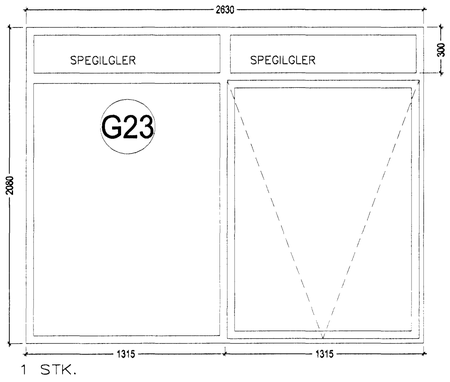

1 STK.

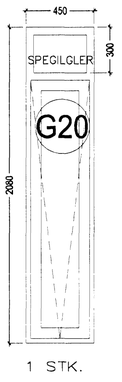

1 STK.

DAGS:	BREYTT:	LÝSING:	TEIKNAÐ:
26.09.99	A	GLUGGAR: G18, G20, G23	SE

HLUTATEIKNING

TÖLVUGRUNNAR:

Byggingafulltrúi Hafnarfjarðar
Afgreitt þann
15 JÚNÍ 2000

BATTERIIÐ ARKITEKTAR
kt: 521291-1259
Þingholtsstræti 27
101 Reykjavík
Sími: 562 3355
Fax: 511 3377
Netfang: batteri@arkitekt.is
Jón Ólafur Ólafsson FAÍ FSSA kt: 090658-4099
Sigurður Einarsson FAÍ FSSA kt: 010457-2789

FJARÐARGATA 19

GLUGGAR OG ÚTIHURÐIR
YFIRLIT

MKV:	DAGS:
1: 20	19.09.1999
TEIKNAÐ:	TÖLVUSKRÁ:
SE	9813–31–403

9813 (31)4.03 A

©BATTERIÐ EHF
ÖLL AFNOT OG AFRITUN TEIKNINGAR, AÐ HLUTA EÐA Í HEILD, ER HÁÐ SKRIFLEGU LEYFI HÖFUNDA