


HITALAGNIR SKÝRINGAR

Hitalagnir skulu vera úr svörtum stálpípum með skrúfuðum tengistykkjum DIN 2440.
Greinar að einstökum ofnum skulu vera 10 mm nema annað sé tilgreint á teikningun.
Fjarlægð á milli festinga
Notandi Fjarlægð
15-32 mm 2,5 m
40-50 mm 3,0 m
Einaþgra skal lagnir með 20mm Climaflex hólkum.
Á alla ofna komi sjálfvirkir ofnlokar, stillitæ og loftskrúfur.
Lagnir skal þrýstiprófa við 6 bör, og skal þrýstingur standa umk. 8 tíma án þess að falla.

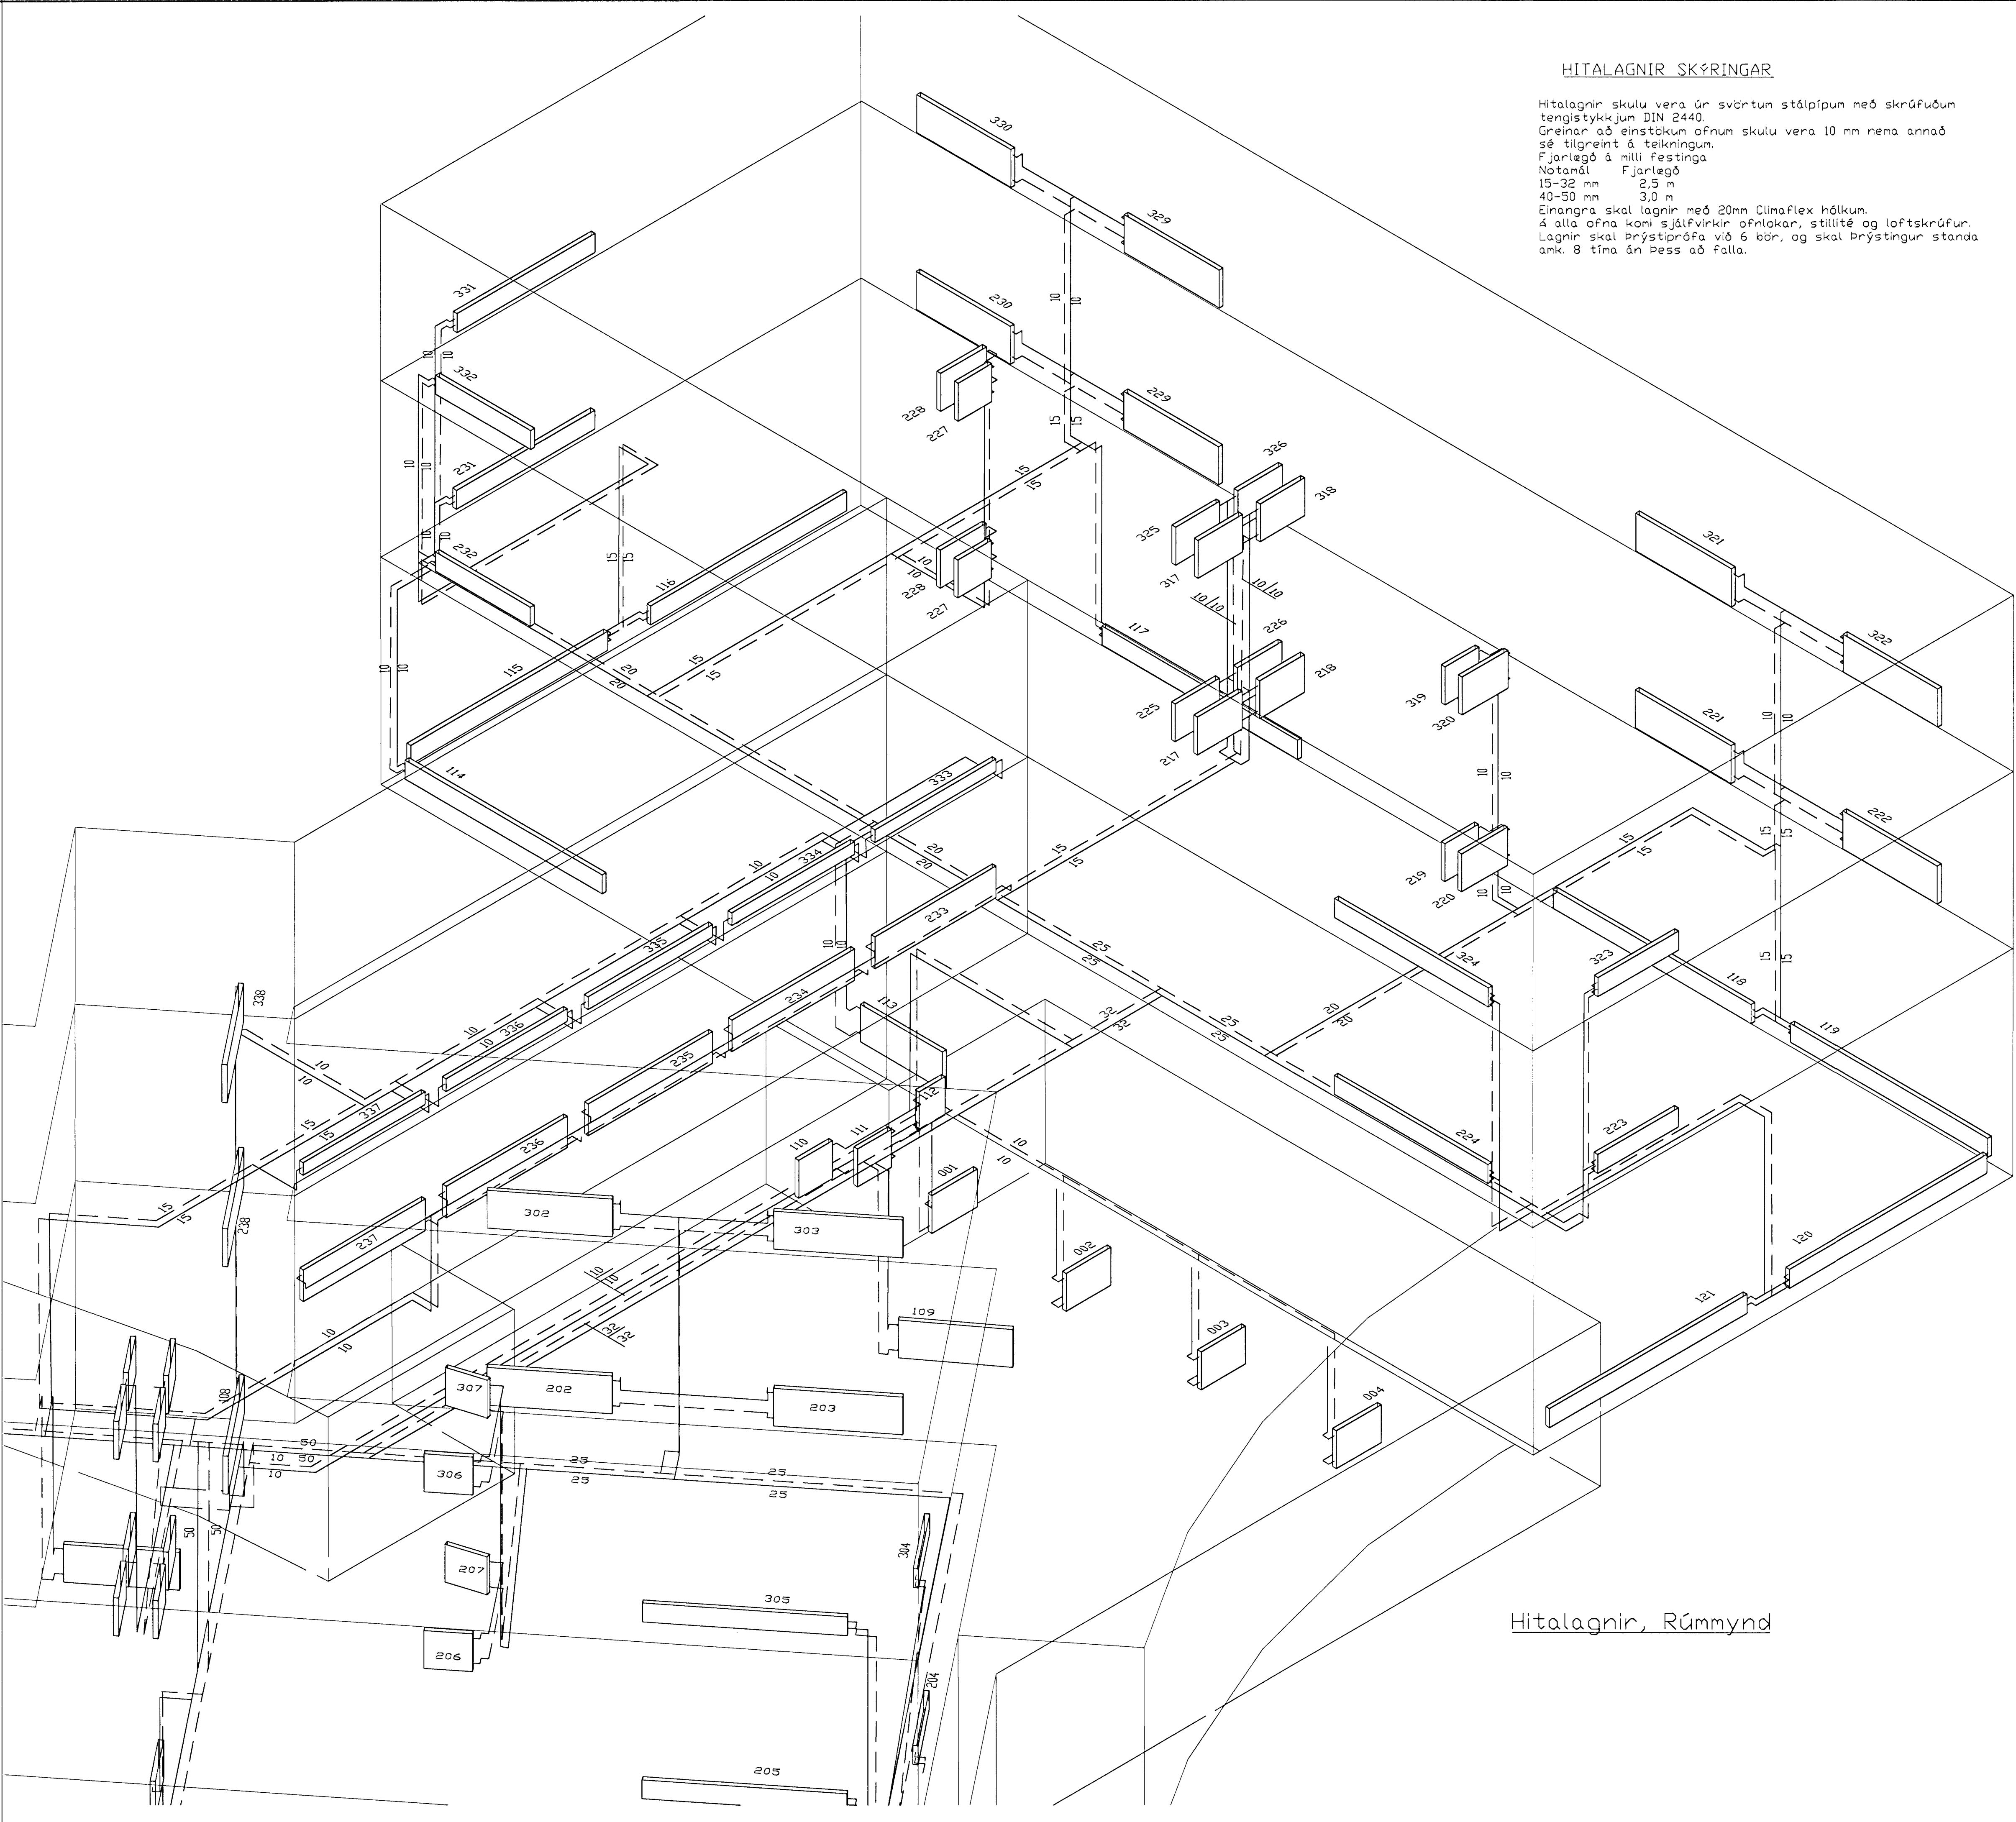

Hitalagnir, Rúmmynd

TEIKNINGAR
28. APR. 2000
Sveinbjörn Hinriksson

Br.	Dags.	Eðli breytinga	Sign

Fjarðargata 19
Hafnarfirði

Hitalagnir, Rúmmynd

DAGS. Febrúar 2000
VERK NR. 9939
TEIKN. NR. 2-09
HANNAD Sveinbjörn Hinriksson Kt.160851-2529
TEIKNAD Sveinbjörn Hinriksson Kt.160851-2529
YFIRFARIÐ

TÆKNIÞJÓNUSTA SIGURDAR ÞORLEIFSSONAR ehf
STRANDGÖTU 11 220 HAFNARFIRÐI
SÍMI 555-4255 FAX 565-2875
E-mail taekniþjonusta@islandia.is