


HITALAGNIR SKÝRINGAR

Hitalagnir skulu vera úr svörtum stálþípum með skrúfuðum tengistykkjum DIN 2440.
Greinar að einstökum öfnum skulu vera 10 mm nema annað sé tilgreint á teikningum.
Fjarlægð á milli festinga
Notarnál Fjarlægð
15-32 mm 2,5 m
40-50 mm 3,0 m
Einnanga skal lagnir með 20mm Climaflex hóluk.
Á alla ofna komi sjálfvirkir ofnlakar, stillitíð og loftskrúfur.
Lagnir skal þrýstigráða við 8 bór, og skal þrýstingur standa omk. 8 tíma án þess að falla.

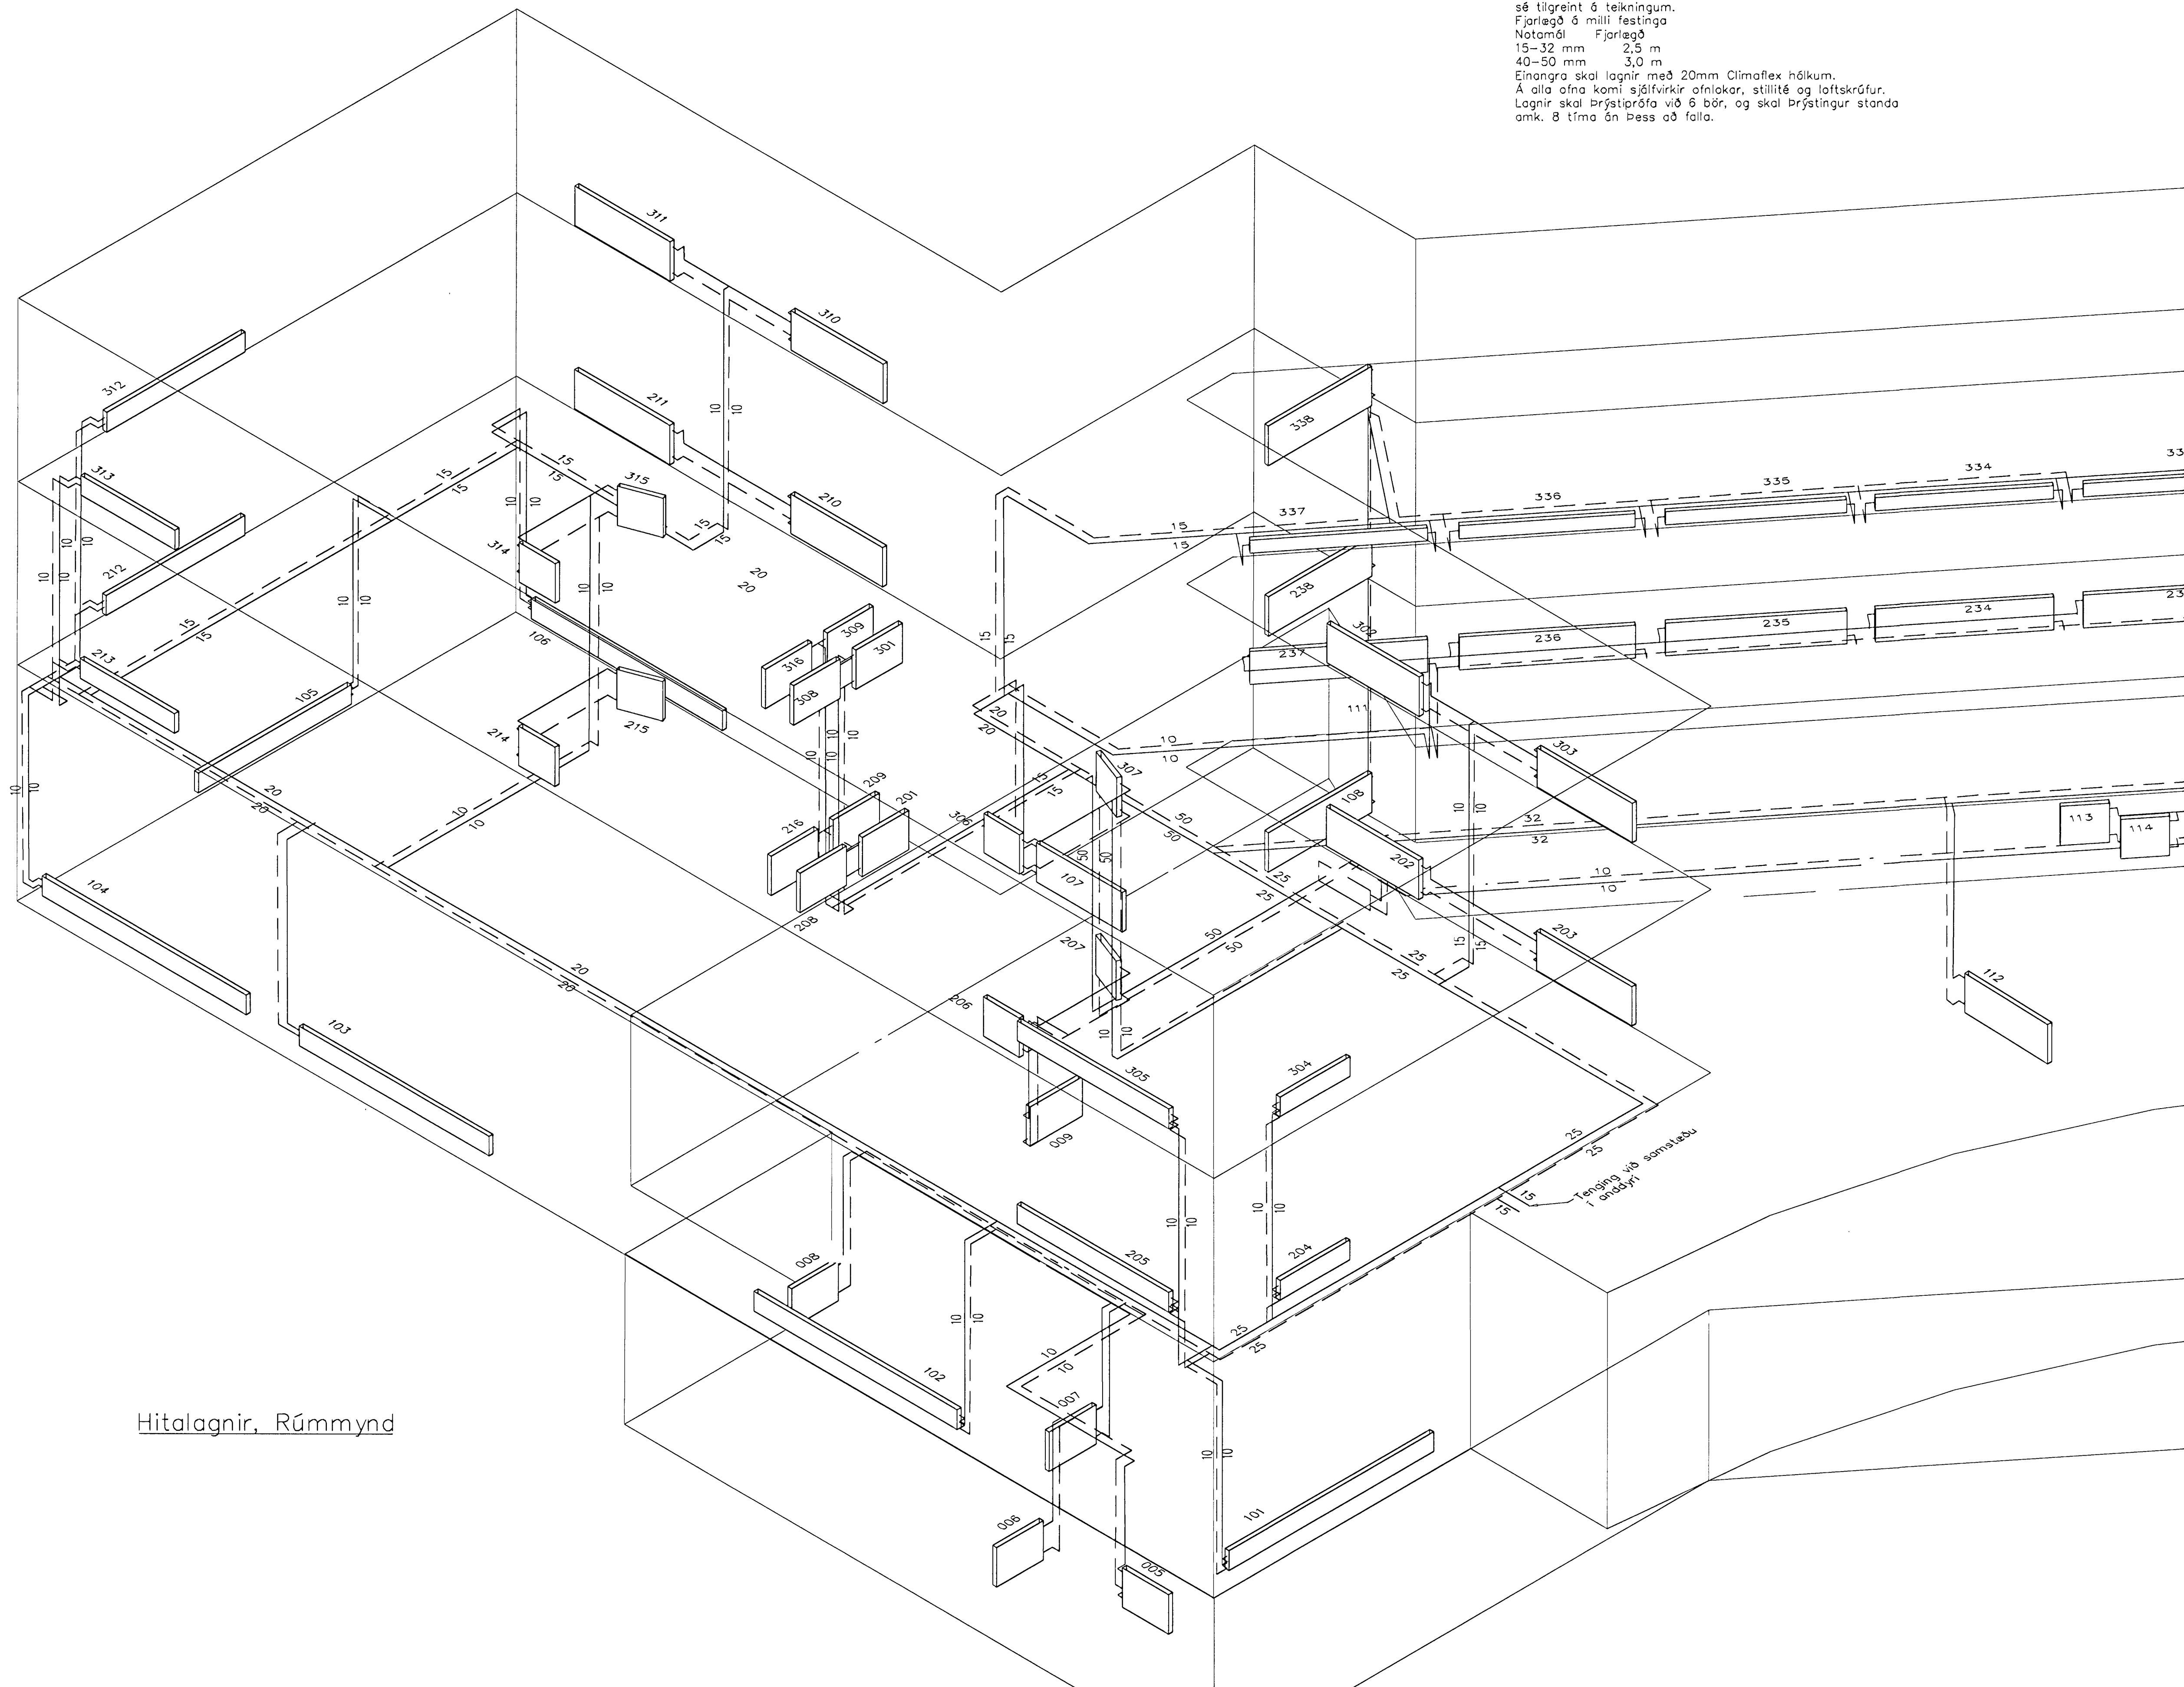

Hitalagnir, Rúmmynd

Byggingar- og innviðisráðgjafar
Klöppelissona
28. APR. 2000
Sveinbjörn Hinriksson

Br.	Dags.	Eðli breytinga	Sign.
Fjarðargata 19 Hafnarfirði			
Hitalagnir, Rúmmynd			
DAGS. Febrúar 2000			
VERK NR. 9939			
TEIKN. NR. 2-08			
HANNAD Sveinbjörn Hinriksson Kt.160851-2529			
TEIKNAD Sveinbjörn Hinriksson Kt.160851-2529			
YFIRFARIÐ			
TÆKNIJÓNUSTA SIGURDAR ÞORLEIFSSONAR ehf STRANDGÖTU 11 220 HAFNARFIRÐI Sími 555-4255 FAX 565-2875 E-mail taeknihjonusta@islandia.is			