


Ofn Nr.	Fjarðargata 19 Stöðsetning	Hitabírf Kcal/h	Mesta Lengd	Mesta Hæð	Hitabírf Wétt	Stílltala	TA-loki
301	Forrými	790	1000	600	919	4	
302	Herbergi	980	1700	500	1140	4	
303	Herbergi	1290	1700	500	1500	5	
304	Stofa	840	1200	200	977	4	
305	Stofa	1960	2800	200	2279	7	
306	Eldhús	1300	1300	600	1512	5	
307	Þvottur	450	600	600	523	2	
308	Boð	600	1000	600	698	3	
309	Forrými	790	1000	600	919	4	
310	Herbergi	980	1700	500	1140	4	
311	Herbergi	1290	1700	500	1500	5	
312	Stofa	1960	2800	200	2279	7	
314	Stofa	840	1200	200	977	4	
313	Eldhús	1300	1300	600	1512	5	
315	Þvottur	450	600	600	523	2	
316	Boð	600	1000	600	698	3	
317	Forrými	1220	1200	600	1419	5	
318	Boð	600	1000	600	698	3	
319	Þvottur	450	600	600	523	2	
320	Eldhús	870	800	600	1012	4	
321	Herbergi	980	1700	500	1140	4	
322	Herbergi	1290	1700	500	1500	5	
323	Stofa	840	1200	200	977	4	
324	Stofa	1960	2800	200	2279	7	
325	Forrými	1220	1200	600	1419	5	
326	Boð	600	1000	600	698	3	
327	Þvottur	450	600	600	523	2	
328	Eldhús	870	800	600	1012	4	
329	Herbergi	980	1700	500	1140	4	
330	Herbergi	1290	1700	500	1500	5	
331	Stofa	1960	2800	200	2279	7	
332	Stofa	840	1200	200	977	4	
333	Stígagangur	960	2300	200	1116	4	
334	Stígagangur	960	2300	200	1116	4	
335	Stígagangur	960	2300	200	1116	4	
336	Stígagangur	960	2300	200	1116	4	
337	Stígagangur	960	2300	200	1116	4	
338	Stígagangur	1200	1500	600	1396	5	

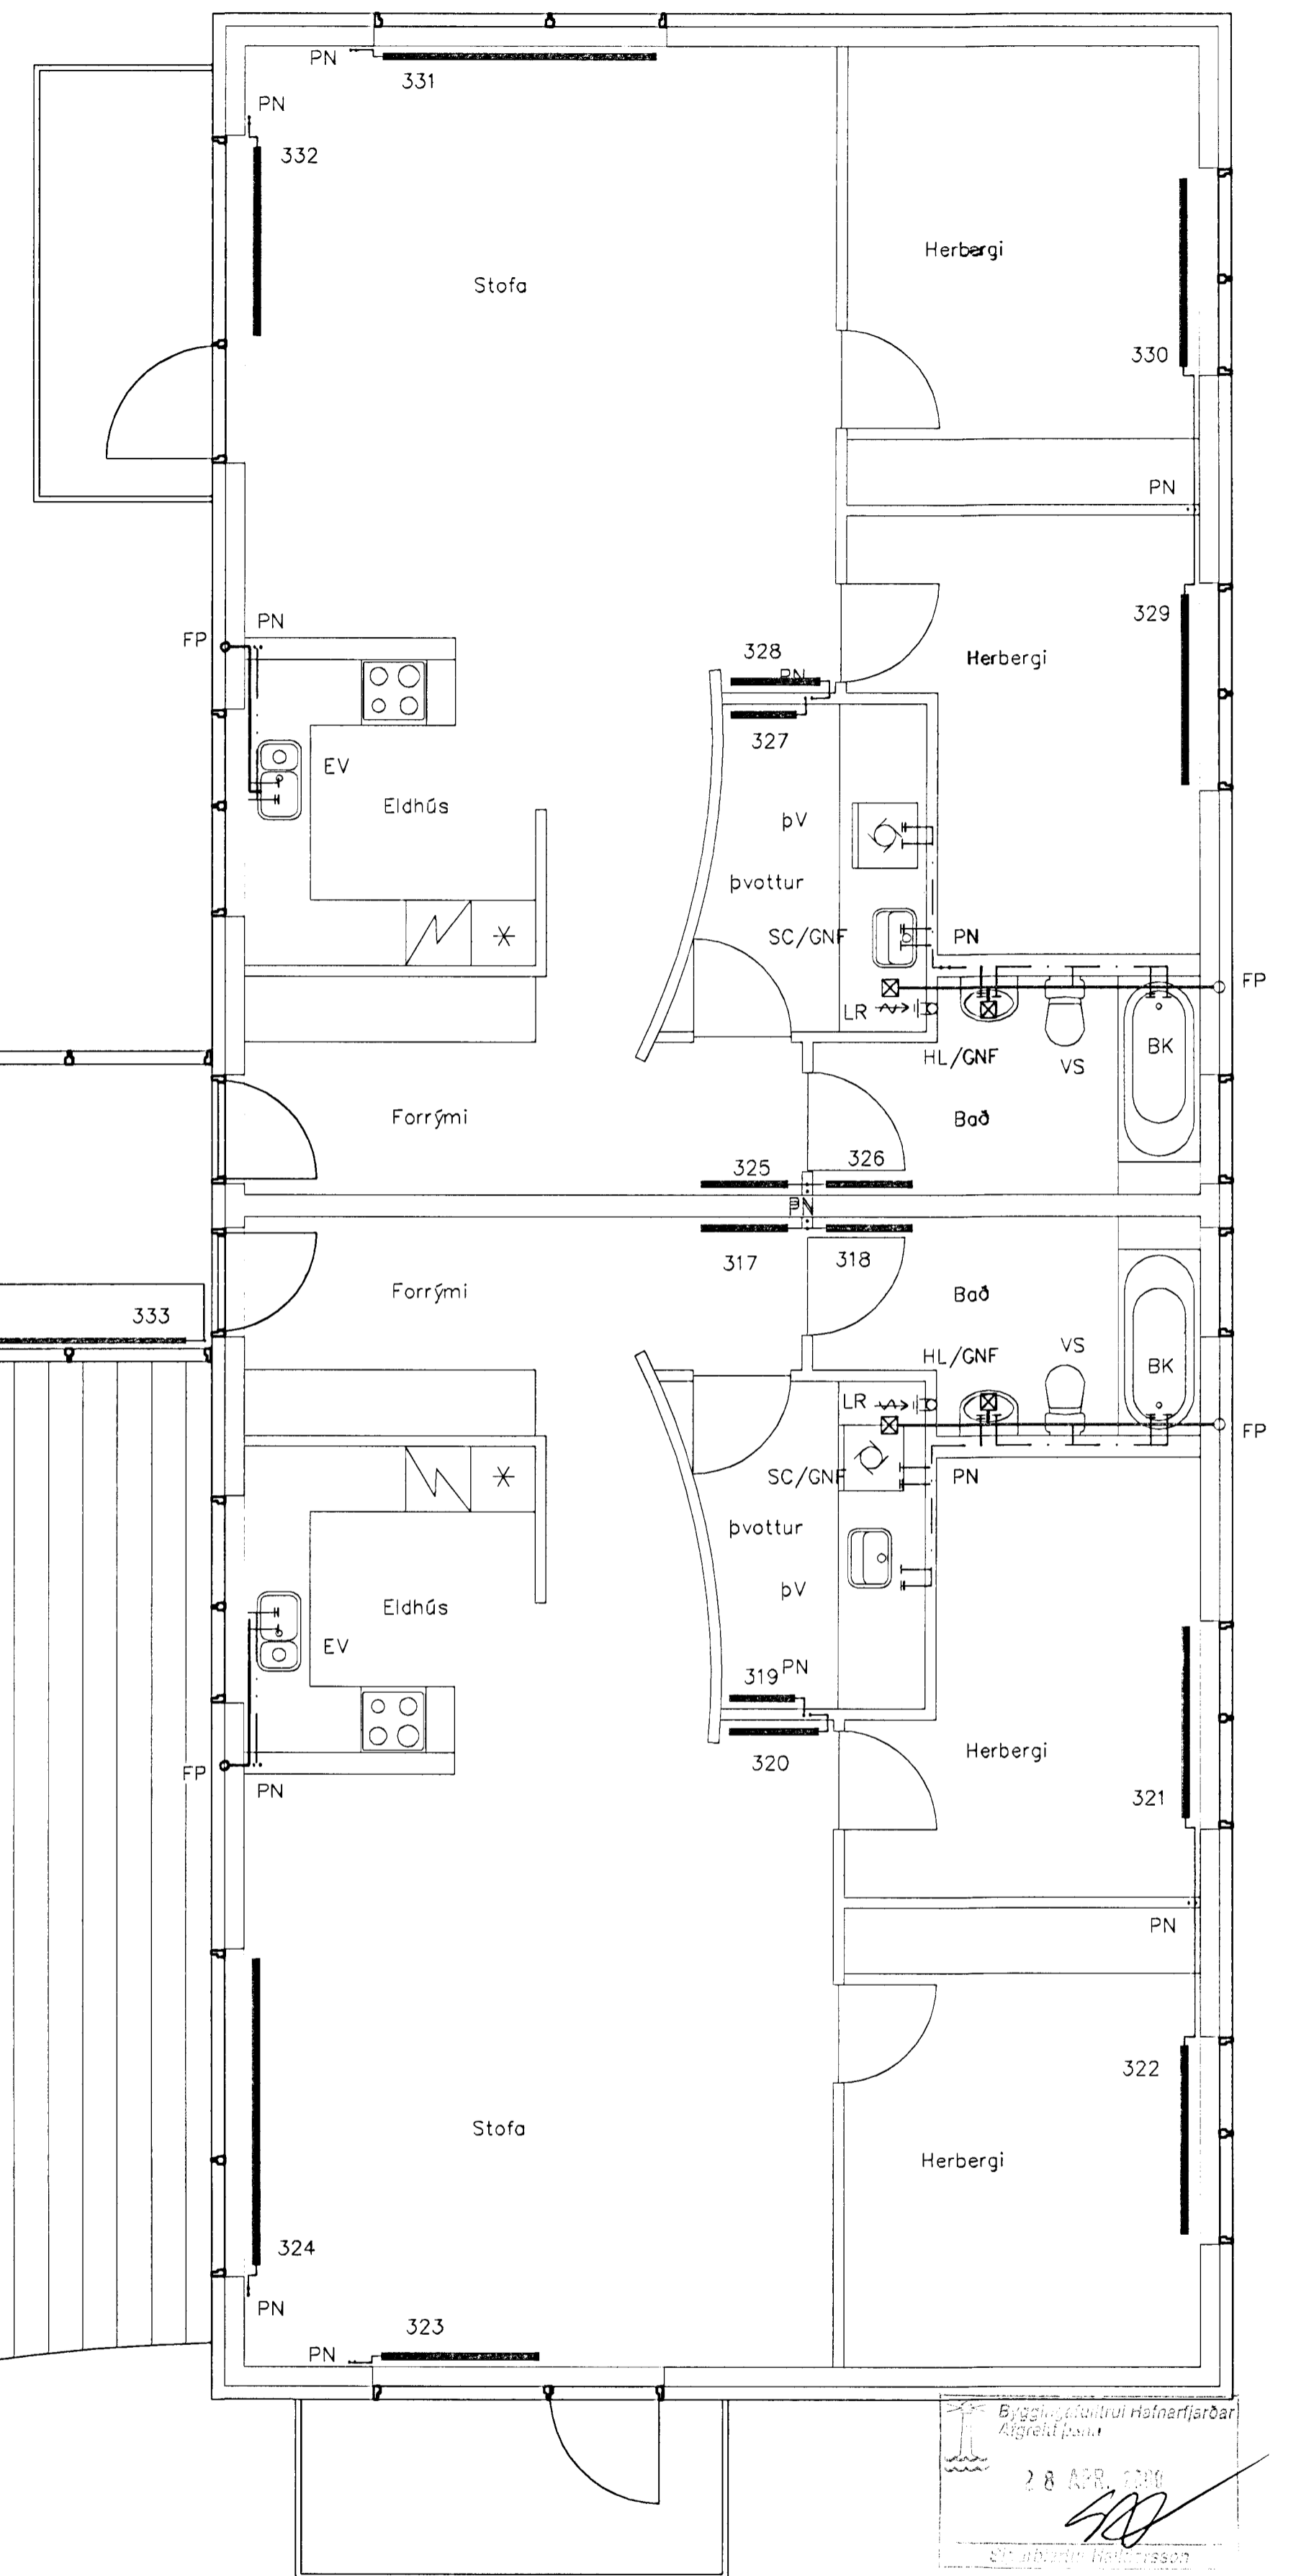

Bygginguáhrif Hagkerfi
 28 APR 2006
 408

			DAGS. Febrúar 2000
			VERK NR. 9939
			TEIKN. NR. 2-07
Br.	Dags.	Eðli breytinga	Sign
			HANNAÐ Sveinbjörn Hinriksson Kt.160851-2529
			TEIKNAD Sveinbjörn Hinriksson Kt.160851-2529
			YFIRFARID
Fjarðargata 19 Hafnarfirði			TÆKNIÞJÓNUSTA SIGURDAR ÞORLEIFSSONAR ehf STRANDGÓTU 11 220 HAFNARFIRÐI Sími 555-4255 FAX 565-2875 E-mail taekniþjonusta@islandia.is
Hita- og vatnslagnir Grunnmynd 3. hæð			