


Ofn Nr.	Fjarðargata 19 Stöðsetning	Hitabörf Kcal/h	Mesta Legngt	Mesta Háð	Hitabörf Wöit	Stíllitla TA-lok
201	Forrými	710	1000	600	826	3
202	Herbergi	840	1700	500	977	4
203	Herbergi	1140	1700	500	1326	5
204	Stofa	840	1200	200	977	4
205	Stofa	1960	2800	200	2279	7
213	Eldhús	400	600	600	465	2
207	Þvottur	400	600	600	465	2
208	Boð	550	1000	600	640	2,5
209	Forrými	710	1000	600	826	3
210	Herbergi	840	1700	500	977	4
211	Herbergi	1140	1700	500	1326	5
212	Stofa	1960	2800	200	2279	7
213	Stofa	840	1200	200	977	4
214	Eldhús	400	600	600	465	2
215	Þvottur	400	600	600	465	2
216	Boð	550	1000	600	640	2,5
217	Forrými	710	1000	600	826	3
218	Boð	550	1000	600	640	2,5
219	Þvottur	400	600	600	465	2
220	Eldhús	400	600	600	465	2
221	Herbergi	840	1700	500	977	4
222	Herbergi	1140	1700	500	1326	5
223	Stofa	840	1200	200	977	4
224	Stofa	1960	2800	200	2279	7
225	Forrými	710	1000	600	826	3
226	Boð	550	1000	600	640	2,5
227	Þvottur	400	600	600	465	2
228	Eldhús	400	600	600	465	2
229	Herbergi	840	1700	500	977	4
230	Herbergi	1140	1700	500	1326	5
231	Stofa	1960	2800	200	2279	7
232	Stofa	840	1200	200	977	4
233	Stigagangur	770	2300	500	1116	4
234	Stigagangur	770	2300	500	1116	4
235	Stigagangur	770	2300	500	1116	4
236	Stigagangur	770	2300	500	1116	4
237	Stigagangur	770	2300	500	1116	4
238	Stigagangur	1200	1500	600	1396	5

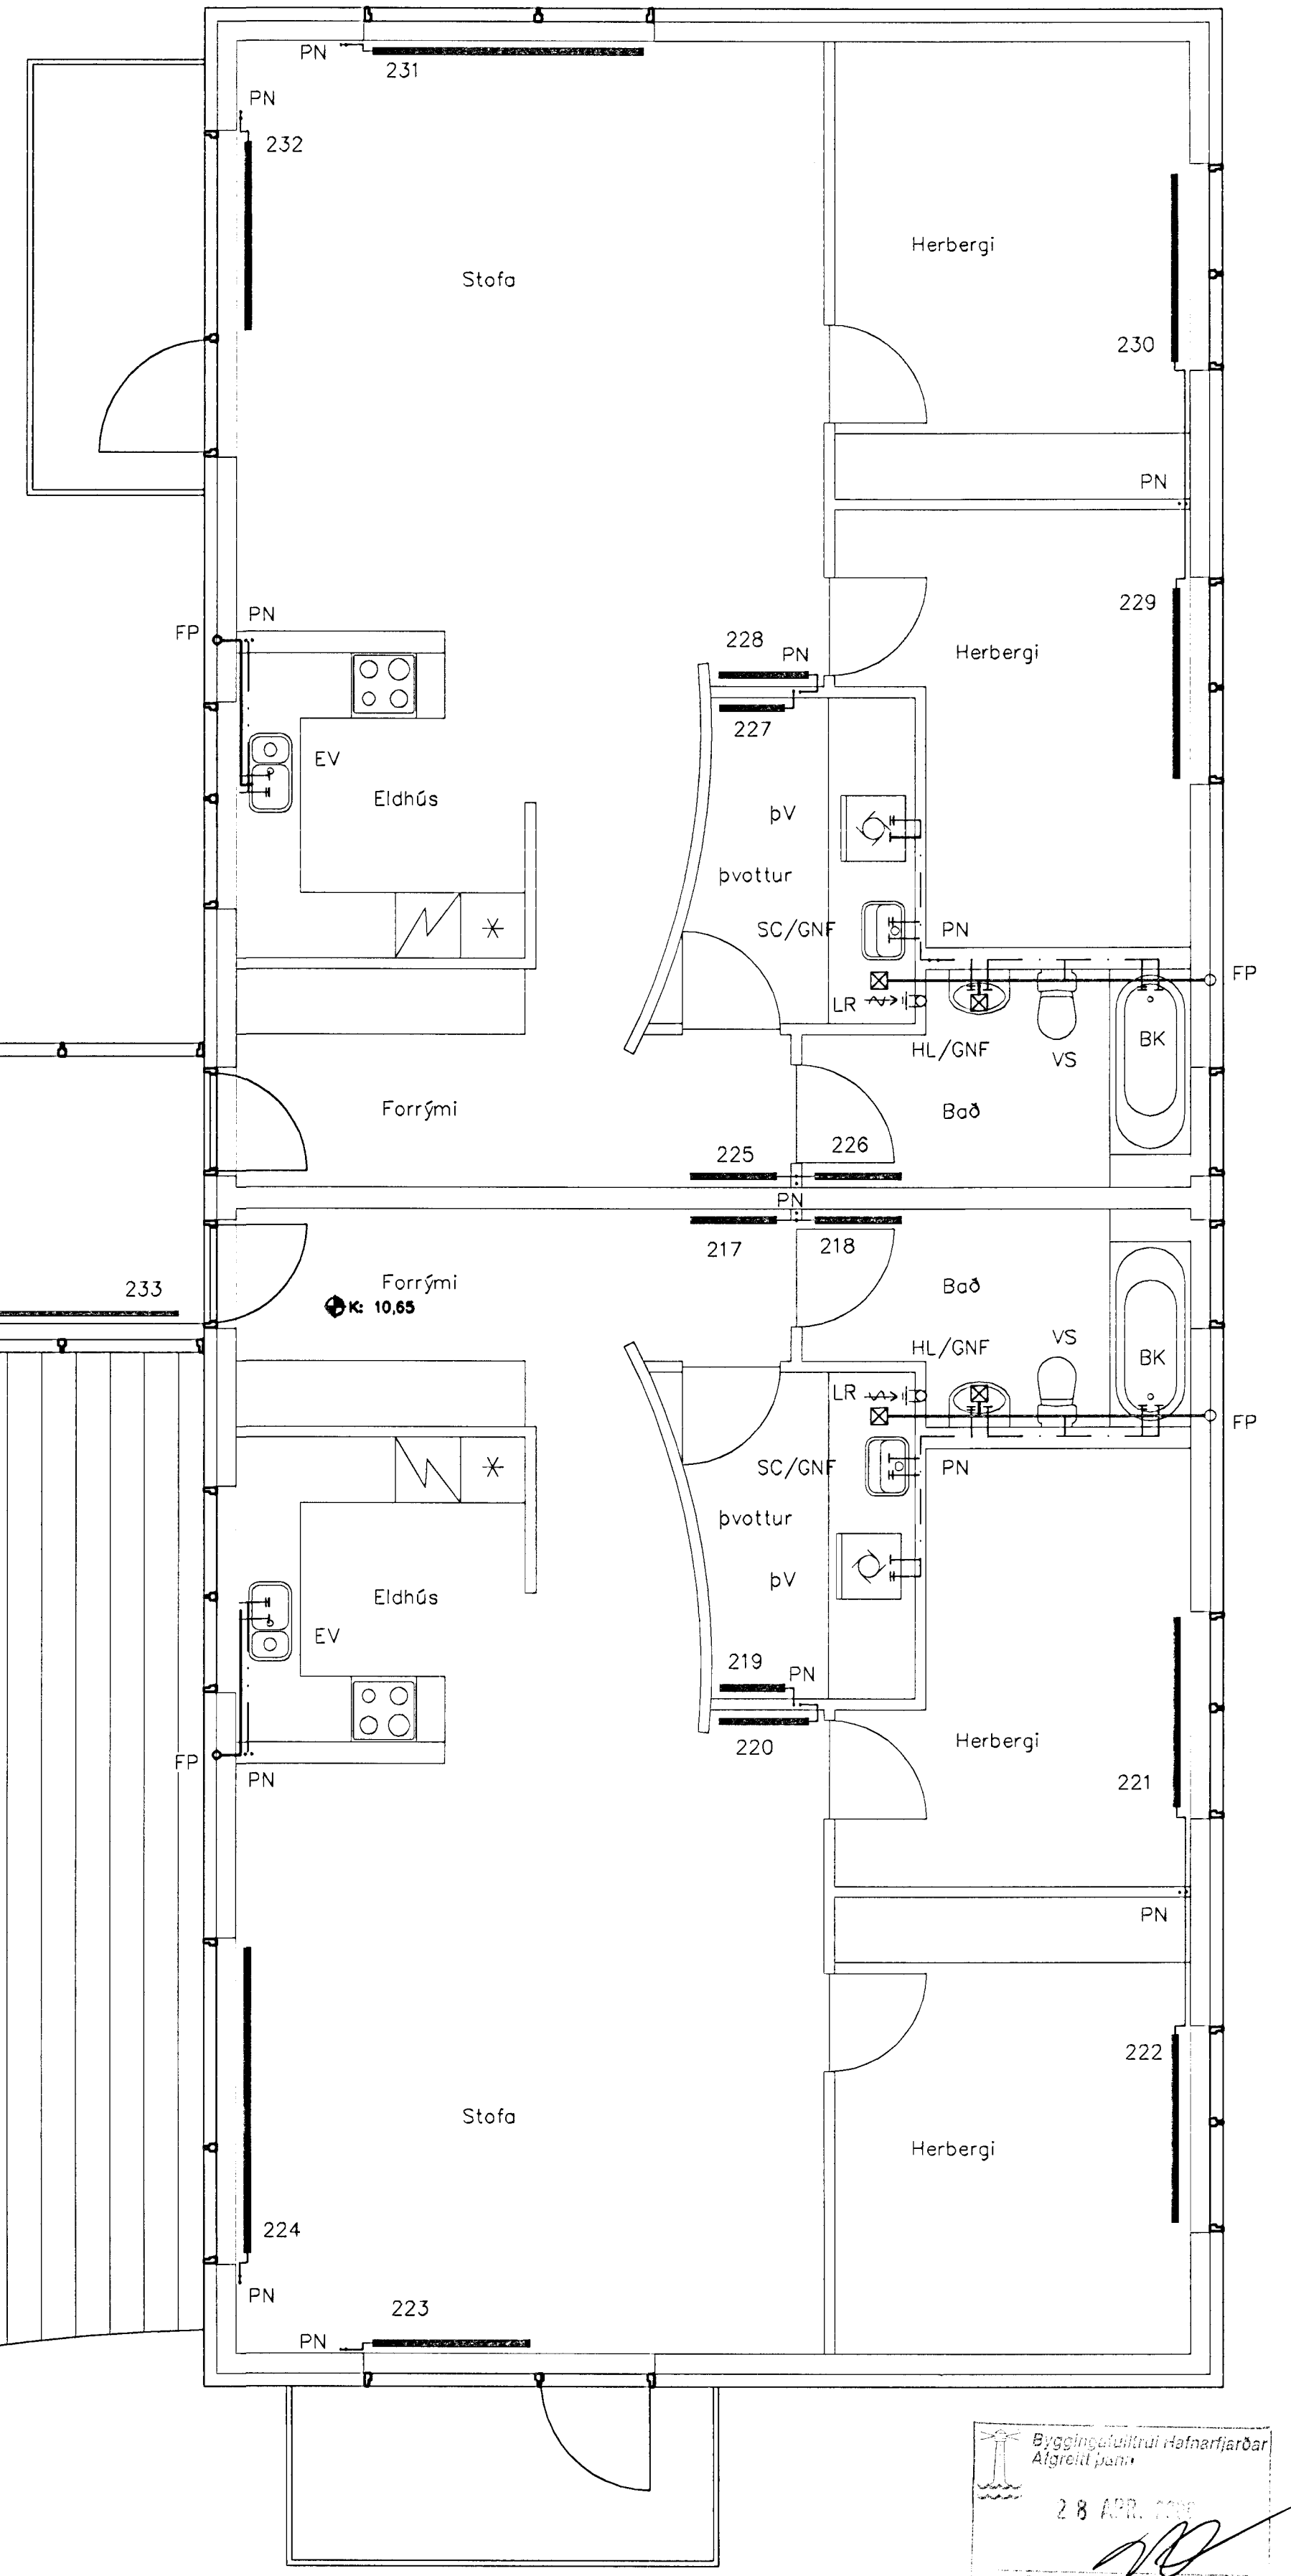

Bygginguáttíðni-áttíðni
 28 APR 2000
 Sigurður Þorleifsson

			DAGS. Febrúar 2000
			VERK NR. 9939
			TEIKN. NR. 2-06
Br.	Dags.	Eðli breytinga	Sign
			HANNAD Sveinbjörn Hinriksson Kt.160851-2529
			TEIKNAD Sveinbjörn Hinriksson Kt.160851-2529
			YFIRFARID
			TEKNIÞJÓNUSTA SIGURDAR ÞORLEIFSSONAR ehf
			STRANDGÖTU 11 220 HAFNARFIRÐI
			SÍMI 555-4255 FAX 565-2875
			E-mail taeknihjonusta@islandia.is

Fjarðargata 19
 Hafnarfirði
 Hita- og vatnslagnir
 Grunnmynd 2. hæð