


Ofn Nr.	Fjarðargata 19 Staðsetning	Hitabörf Kod/h	Mesta Lengd	Mesta Hæð	Hitabörf Wött	Stíllitla TA-löki
101	Skrifstofa	1470	3500	200	1710	6
102	Afgreiðslurými	1470	3500	200	1710	6
103	Afgreiðslurými	1470	3300	200	1710	6
104	Skrifstofa	1470	3500	200	1710	6
105	Skrifstofa	1050	2500	200	1221	5
106	Skrifstofa	1470	3500	200	1710	6
107	Anddyri	920	1200	600	1070	4
108	Gangur	920	1200	600	1070	4
109	Starfsmenn	600	1000	600	698	3
110	Anddyri	500	800	600	582	2,5
111	v.s.	300	600	600	349	1,5
112	v.s.	300	400	600	349	1,5
113	Starfsmenn	1100	1500	600	1279	5
114	Verzlunarrými	2140	3500	200	2489	7
115	Verzlunarrými	2140	3500	200	2489	7
116	Verzlunarrými	2140	3500	200	2489	7
117	Verzlunarrými	2140	3500	200	2489	7
118	Verzlunarrými	2140	3500	200	2489	7
119	Verzlunarrými	2140	3500	200	2489	7
120	Verzlunarrými	2140	3500	200	2489	7
121	Verzlunarrými	2140	3500	200	2489	7

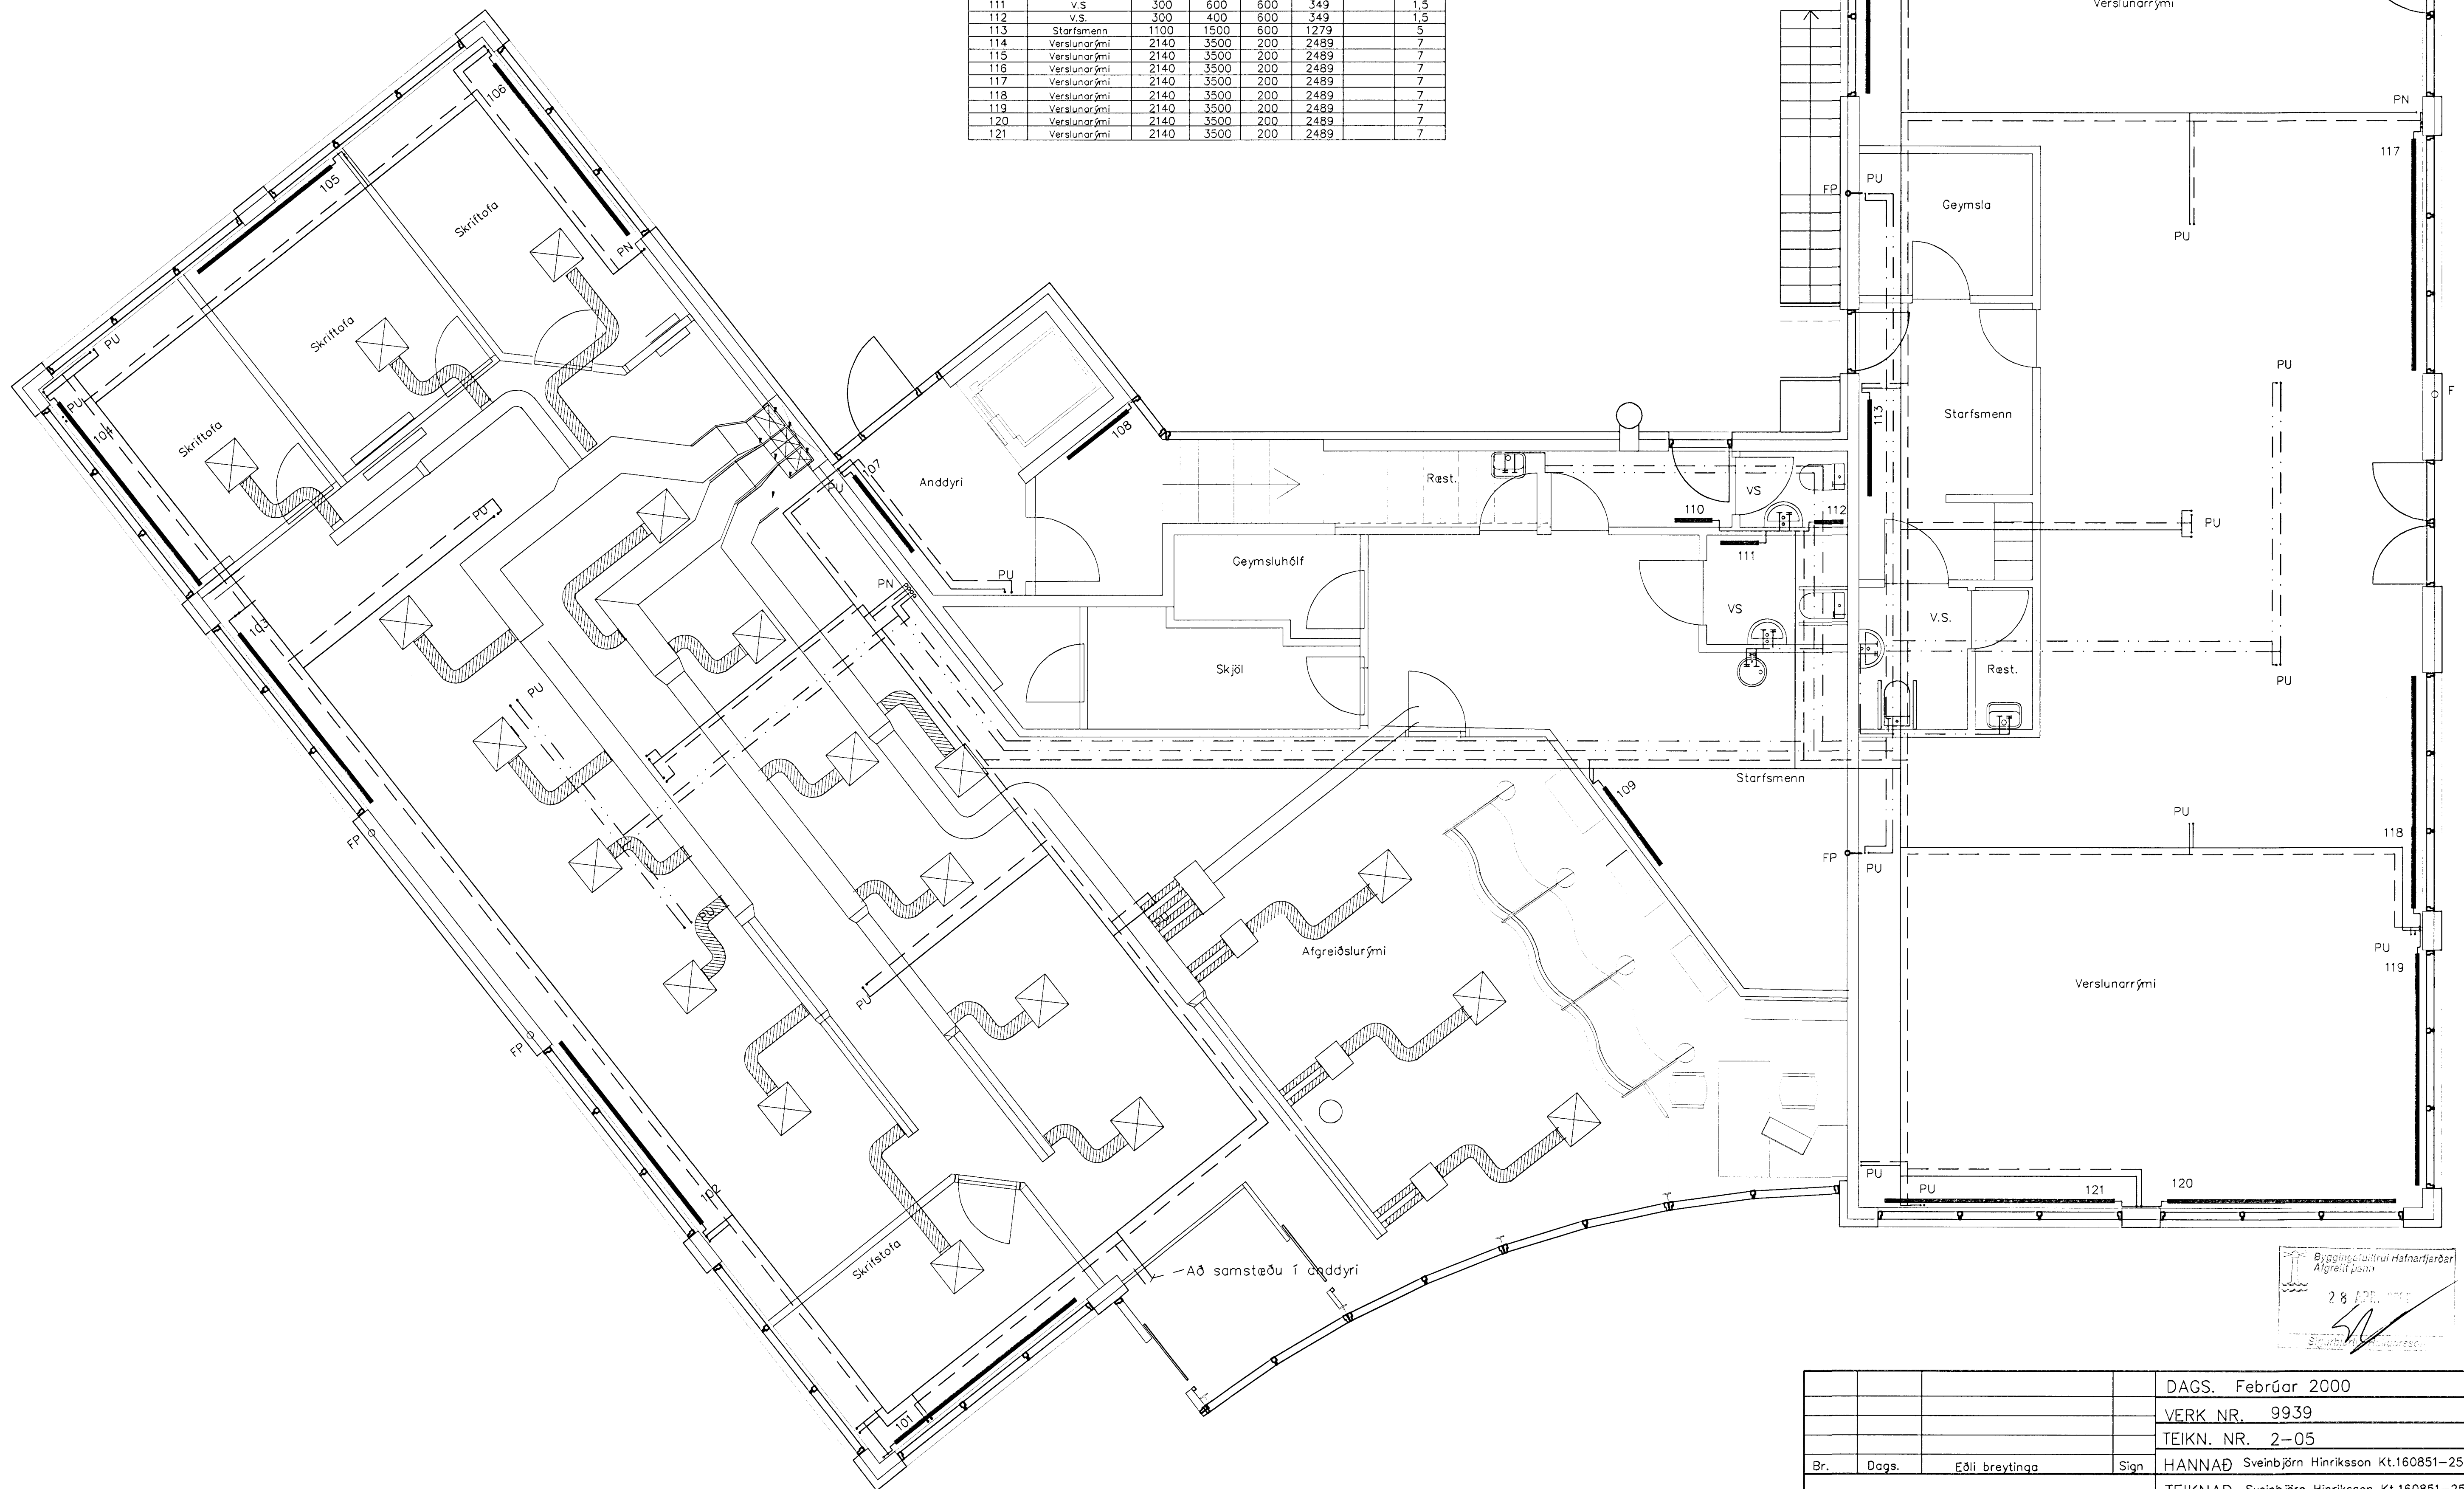

Bygginguvaldinn hefur samþykkað
 28. FEBR. 2000
 Sigrún Þorleifsson

DAGS. Febrúar 2000			
VERK NR. 9939			
TEIKN. NR. 2-05			
Br.	Dags.	Eðli breytinga	Sign
			HANNAÐ Sveinbjörn Hinriksson Kt.160851-2529
TEIKNAD Sveinbjörn Hinriksson Kt.160851-2529			
YFIRFARIÐ			
TÆKNIÞJÓNUSTA SIGURDAR ÞORLEIFSSONAR ehf STRANDGÖTU 11 220 HAFNARFIRÐI Sími 555-4255 FAX 565-2875 E-mail taeknihjonusta@islandia.is			

Fjarðargata 19
 Hafnarfirði
 Hita- og vatnslagnir
 Grunnmynd 1. hæð