

Upprunalegur höfundur: Batteríð ehf.

- BRUNATAKN:**
- UT → Merkt útgönguleið
 - Rýmingaleið við úlgang
 - E-CS 30 Húðir með merktri brunamótstöðu
 - REIEx/Elx Brunaskil
 - [E] Reykskyrnari
 - ! Stjómstöð brunavörðunarkerfis
 - ATH: -Steypuvirkni/burðarvirki eru a.m.k. REI 60 í brunamótstöðu.
 - Byggingunni verða staðsett handslökkvitæki af vörðunendri gerð

- SKÝRINGAR:**
- ⊙ Lofttrastkerfi
 - ATH: Öll rými merkt LR eru lofttrast með vélrænni lofttræstingu
 - Á.v: Áhaldavaskur
 - M.v: Matvælavaskur
 - BO: Björgunarpop
 - BS: Brunaslanga
 - GN: Gólfúrfall
 - PN: Þakniðurfall
 - RV: Inntak Rafveitu
 - HV: Inntak Hitaveitu
 - VV: Inntak vatnsveitu
 - S: Inntak síma
 - G: Búndin hæð á lóðarmörkum
 - G': Hæð á lóðarmörkum bundin frá aðliggjandi gótu
 - L: Landhæð við lóðarmörk (leibandi)
 - ⊙: Reiknuð hæð á yfirborði gólfa

05.09.13	E	Breytingar auðkenndar á tekn. ADS
30.03.06	D	Breytingar auðkenndar á tekn. AE
15.02.06	C	Eldri inngangi á glervegg AE
15.02.06	C	Nýr inngangur á suðurhlíð AE
06.01.05	B	Texti settur inn frá G-K AE
02.12.04	A	Innra skipul. og inngangar AE

VERKKAUPI / EIGANDI
1813-Fjarðargata 19
TEGUND VERKS

Fjarðargata 19
GATASTABEYTING


Aðaluppdráttur
Afstöðumynd

LANDNÖMUR: 175389
STABGR.: 1400-1-23000190
MHL: 01-0102
MKV: 1:200
BLAÐSTÍÐUR: A1
GÍGAFI: DACS04-09.13
STOFN DAGS: G2.G.13
TEIKNAB: ADS
YRIFARID: SE

9813 - 00 - 0 - A - (00) - 201 - E

VERNR. MAPPA SVÆÐI ÁBYRGÐ SFB NÚL RADNÚL ÚTGÁFA

14.09.2013
SÍMUNGLIÐ HÖFUÐSINGURVEIÐIS
Jón Ólafur Ólafsson FAL
Sími: 096658-4099
Sigurður Einarsson FAL
Sími: 110457-2789
Sigurður Harðarson FAL
Sími: 030446-3999
BATTERÍÐ | ARKITEKTAR
Trönuhrauni 1 | 220 Hafnarfirði | Sí: 54 54 700 | batteri@arkitekt.is | www.arkitekt.is
© BATTERÍÐ | ARKITEKTAR
ÖLL MÖT OG AFMÖTUN TERNINGAR AD HEFTA EITA | HELD ER HÁÐ SKOFFLEU LEYFI HÖFUNDA

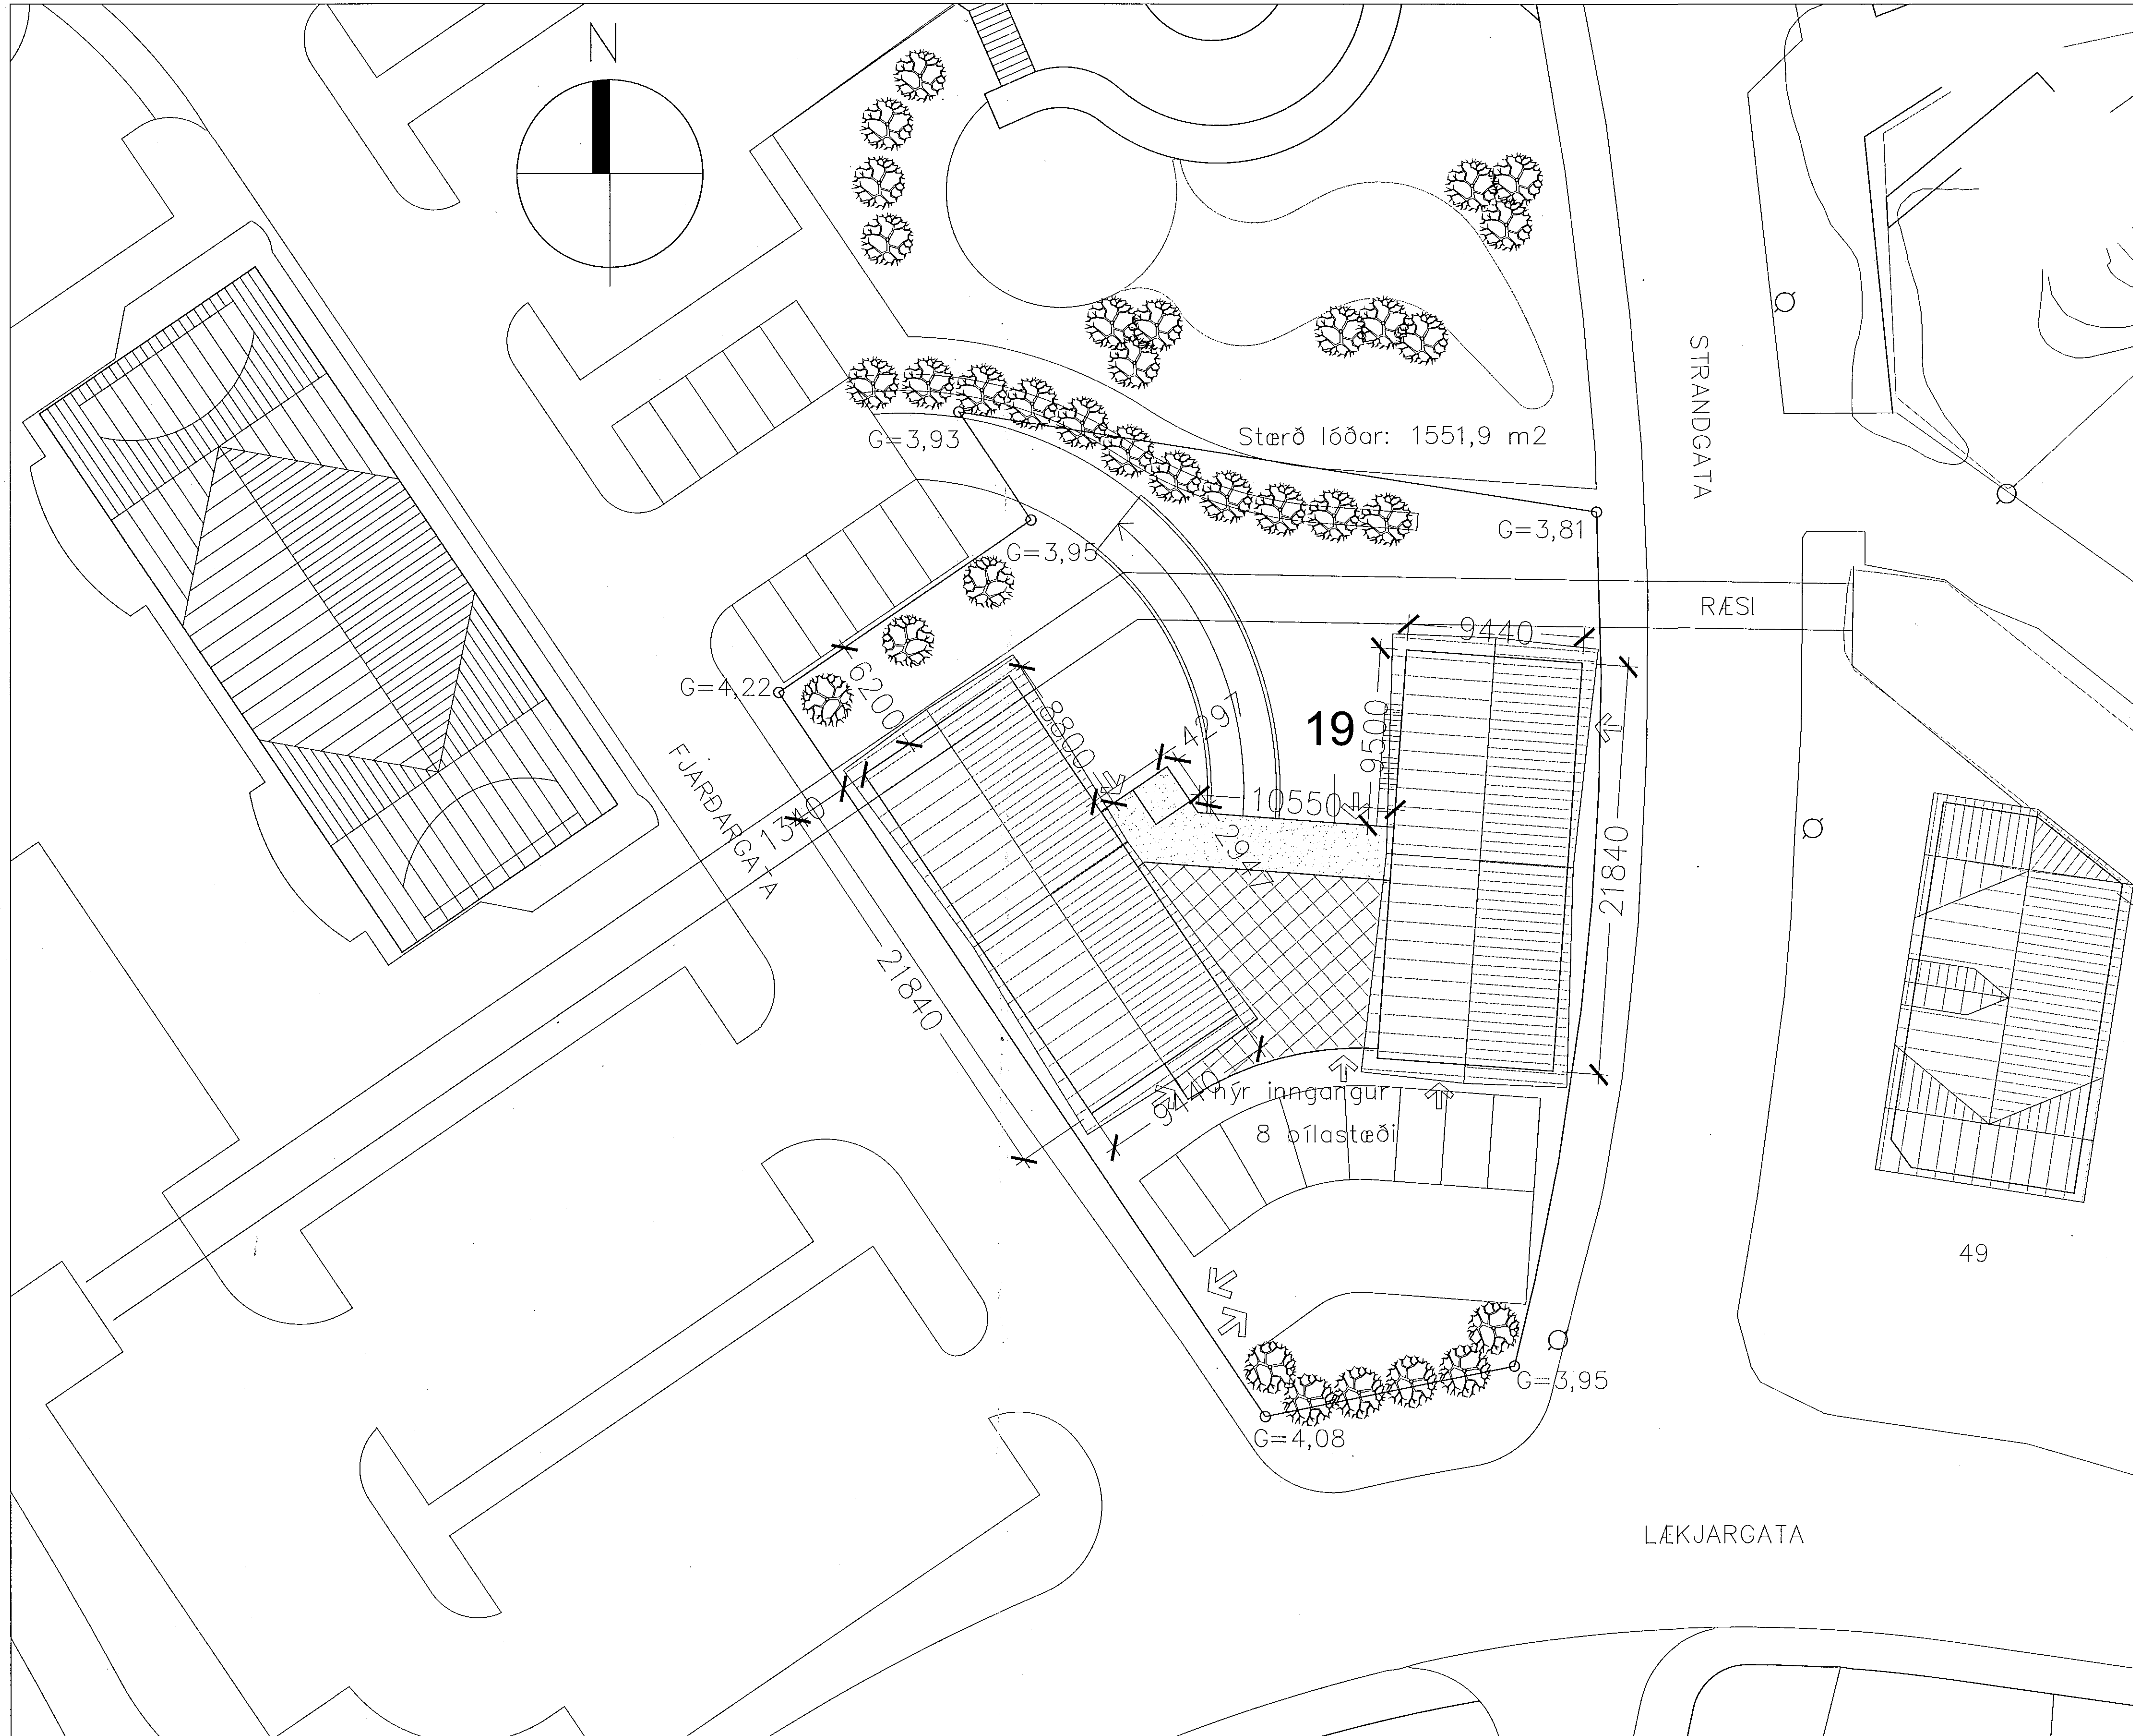

AFSTÖÐUMYND
MKV 1:200

BREYTING Á AÐALUPPDRAÆTTUM:

Sótt er um að innrétta útslustað fyrir Subway í hluta rýmisins þar sem aðður var Íslandsbanki og hafa rýmið sem eftir er sem skrifstofurými en þar verður búið við tveimur snyrtingum sem tilheyra því.
Þakkaðar verða langlökur (Subway) og smurðar á staðnum. Allar veitingar verða seldar í einnota umbúðum, því er ekkert uppvas á borðbúnaði frá viðskiptavinum.
Það verða tveir til þrjár starfsmenn á vakt í senn. Ekkert hrútt kjöt eða hrá fiskvara verður matreiðd á staðnum því verða engar þönnur eða djúpstekingapottar í rýminu.
Ræstivaskur er eingöngu notaður fyrir áfyllingu fyrir skúringa áhöld og ræstivörur eru geymdar á hillu fyrir ofan ræstivask.

BYGGINGARLÝSING:

Undirstöður, botnplata kjallara og botnplata jarðhæðar eru staðsteypt, en plata yfir bílkjallara er að hluta forsteyptar holplötueiningar.
Útveggir eru staðsteyptir einangraðir að utan með 100mm steinull.
Plötur 2.- og 3.hæðar eru forsteyptar holplötueiningar. Gluggar eru áklæddir timburgluggar á jarðhæð og millibyggingu.
Gluggar íbúða eru timburgluggar.
Þak jarðhæðar millibyggingar eru 225mm sperrur bornar af útveggjum og tveimur stábitum, einangrað með 200mm steinull, klætt með þakpappa.
Stábitar eru einangraðir með 50mm steinull og klæddir með einu lagi af 13mm gífsplötum.
Kerfisloft í millibyggingu er í flokki 1.
Þak meginbygginga eru 225mm sperrur, einangrað með 200mm steinull, klætt 25mm borðklæðningu, lagt með pappa og bárujárni.
Þak stigahúss eru 225mm sperrur, einangrað með 200mm steinull, klætt með dúk.
Allir milliveggir í kjallara, þar með taldir léttr milliveggir eru EI-90.
Innveggir eru gipsveggir með blikkstodum og 50mm steinull.
Stigahús er steypt upp á 2. hæð en stágrind í meginburðargrind þar fyrir ofan, nema lyftuhús sem er steypt.

Bílastæði fyrir Fjarðargötu 19 eru 8 bílastæði í bílakjallara fyrir íbúa hússins og 8 bílastæði á lóð fyrir verslunar- og afgreiðslurými.
Önnur bílastæði eru samkvæmt gildandi deiliskipulagi.

BYGGINGAR- OG EFNISLÝSING BREYTINGA:

Brunavarnir:
Rýmið sem um er rætt eru tvö brunchólf með út- og neyðarlýsingu. Burðarvirki er steypt og innveggir með klæðningu í flokki 1. Í hvoru rými er aðskilin sjálfvirk brunavörðunarkerfi, rennihurðirnar opnast þegar kerfið fer í gang og við straumrof, einning er opunaröryggisrofi við þær. Rými 0102 er í notkunarflokki 1 og því ekki með algildri hönnun, Þessvegna er b.ö.p ekki hurð. Eldvarnarteppi, reykskyrnjar og handslökkvitæki verða af viðeigandi gerð og verða gerð slökkvitækjanna og staðsetning ákveðin í samráði við fulltrúa S.H.S.

Loftklæðning:
Niðurhengt loft er úr álgrind og klætt hljóðdempandi plötum.
Gólf:
Gólf verða flísalögð.
Nýr innveggir:
Innveggir eru léttr blikkgrindarveggir klæddir með gífsplötum.
Ný lofttræsting frá Subway:
Útloftunarrör frá Subway er leitt upp á þak, að lyftustokki og upp með honum, það er í fullri ábyrgð eiganda rýmis 0104. Rörið skal vera heildregið og skal uppsetning vera á ábyrgð og kostnaðar eiganda rörsins. Ef að einhverjar skemmdir verða að völdum lofttræsins eða það þarf að lagfæra eitthvað af sameigininni vegna þess skal eigandinn bera allan þann kostnað sem af hlýst. Ef að þarf að fjarlægja rörið greiðir eigandinn einn fyrir allan þann kostnað.

Sorp:
Sorpunna fyrir Subway er í teknirými (00-10) sem er með aðgangi beint að utan frá akstursrampa og verður tæmd daglega. Sorp sem fellur til frá kaffistofu starfsmanna skrifstofurýmis og Subway fer í sameiginlega sorpgeymslu hússins (00-11)

Bílastæði/Lóð:
Engin breyting er gerð á lóð eða bílastæðum.
Inntök:
Inntök veitna eru í teknirými í kjallara.
Rafmagns- og smáspennatöflu, tölvubjóni og öryggisbúnaði er komið fyrir í þar til gerða skápa í teknirými.

Fyrri stærðir Skv. FMR:
01-01 grunnflötur: 131,1 fermetrar.
01-02 grunnflötur: 353,8 fermetrar.
Stærðir á 1. hæð samkvæmt nýri skráningatöflu:
01-01 grunnflötur 131,1 fermetrar
01-02 grunnflötur 231,8 fermetrar
01-03 grunnflötur 72,8 fermetrar
01-04 grunnflötur 121,8 fermetrar

Teikningar:
Teikningar eru byggðar á mælingum á staðnum, teikningum frá Arkitektastofunni Batteríð og Gunnars Magnússonar húsagagnaarkitekts.
Merkingar: 01-01-01 og 01-01-02

Öll mót eru í form. Mælingar á teikningum. Öll mót á teikningum og vefsíðu skil tilkoma á milli á milli.