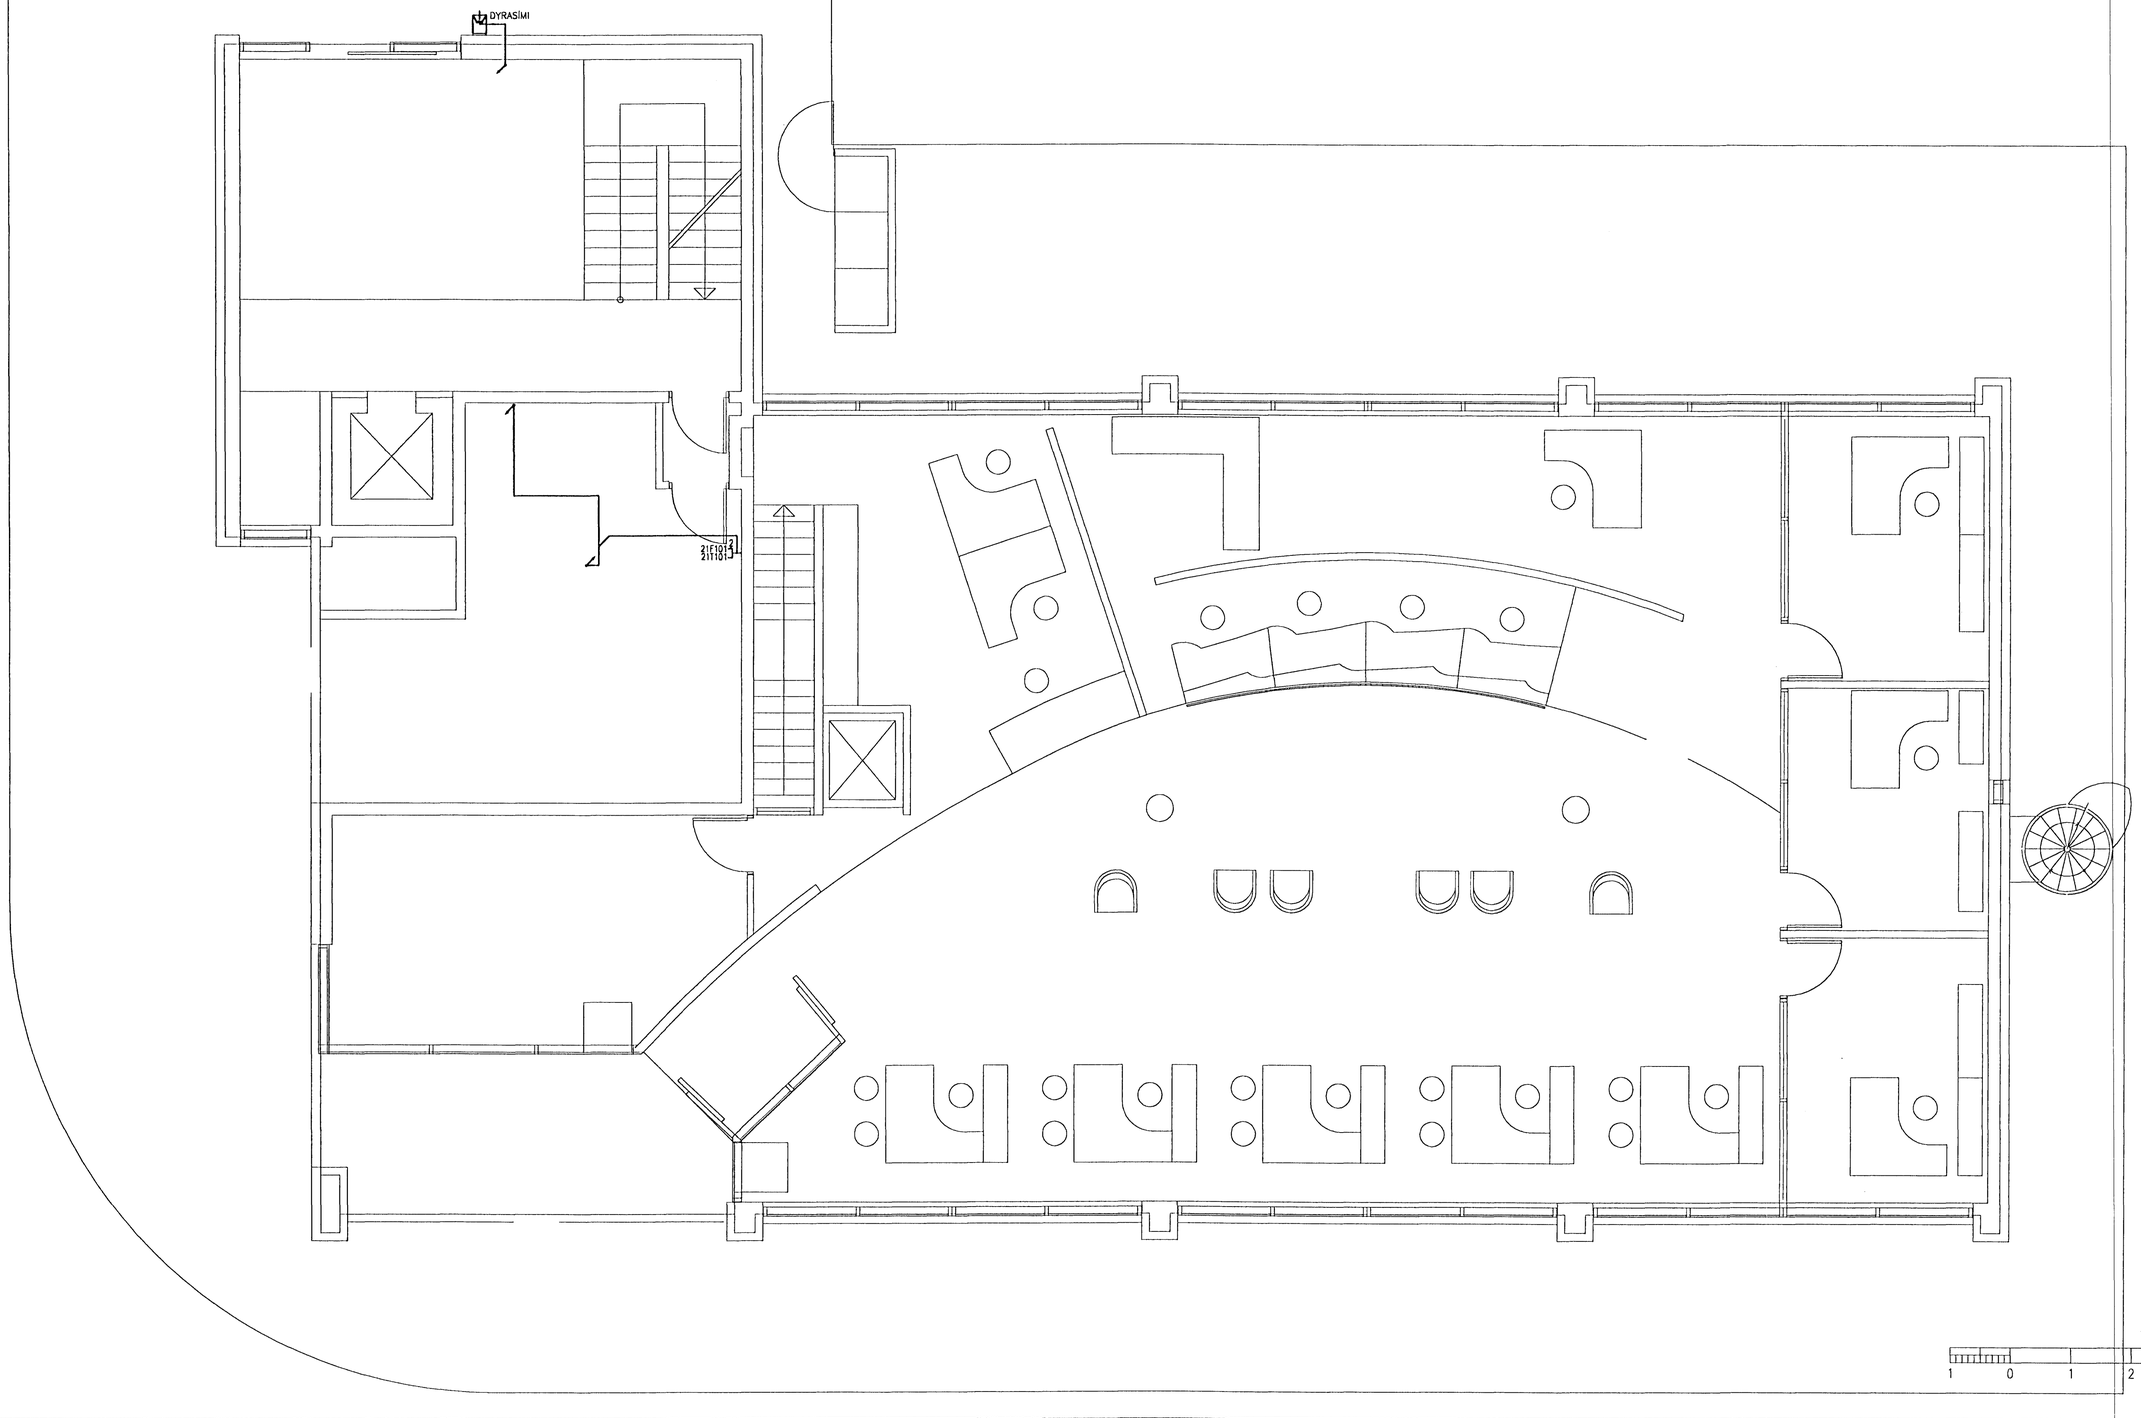

1 0 1 2 3 4 5 m

Eigi má fjölfalda þessa teikningu til, notkunar fyrir þriðju aðila, né breyta henni án leyfis Rafteikningar hf.

| | | |