


Eg er með fjárhæð þessu teikningu til, nektunar fyrir þróðu aðila, né breyta henni án leyfis Rafteikningar hf.

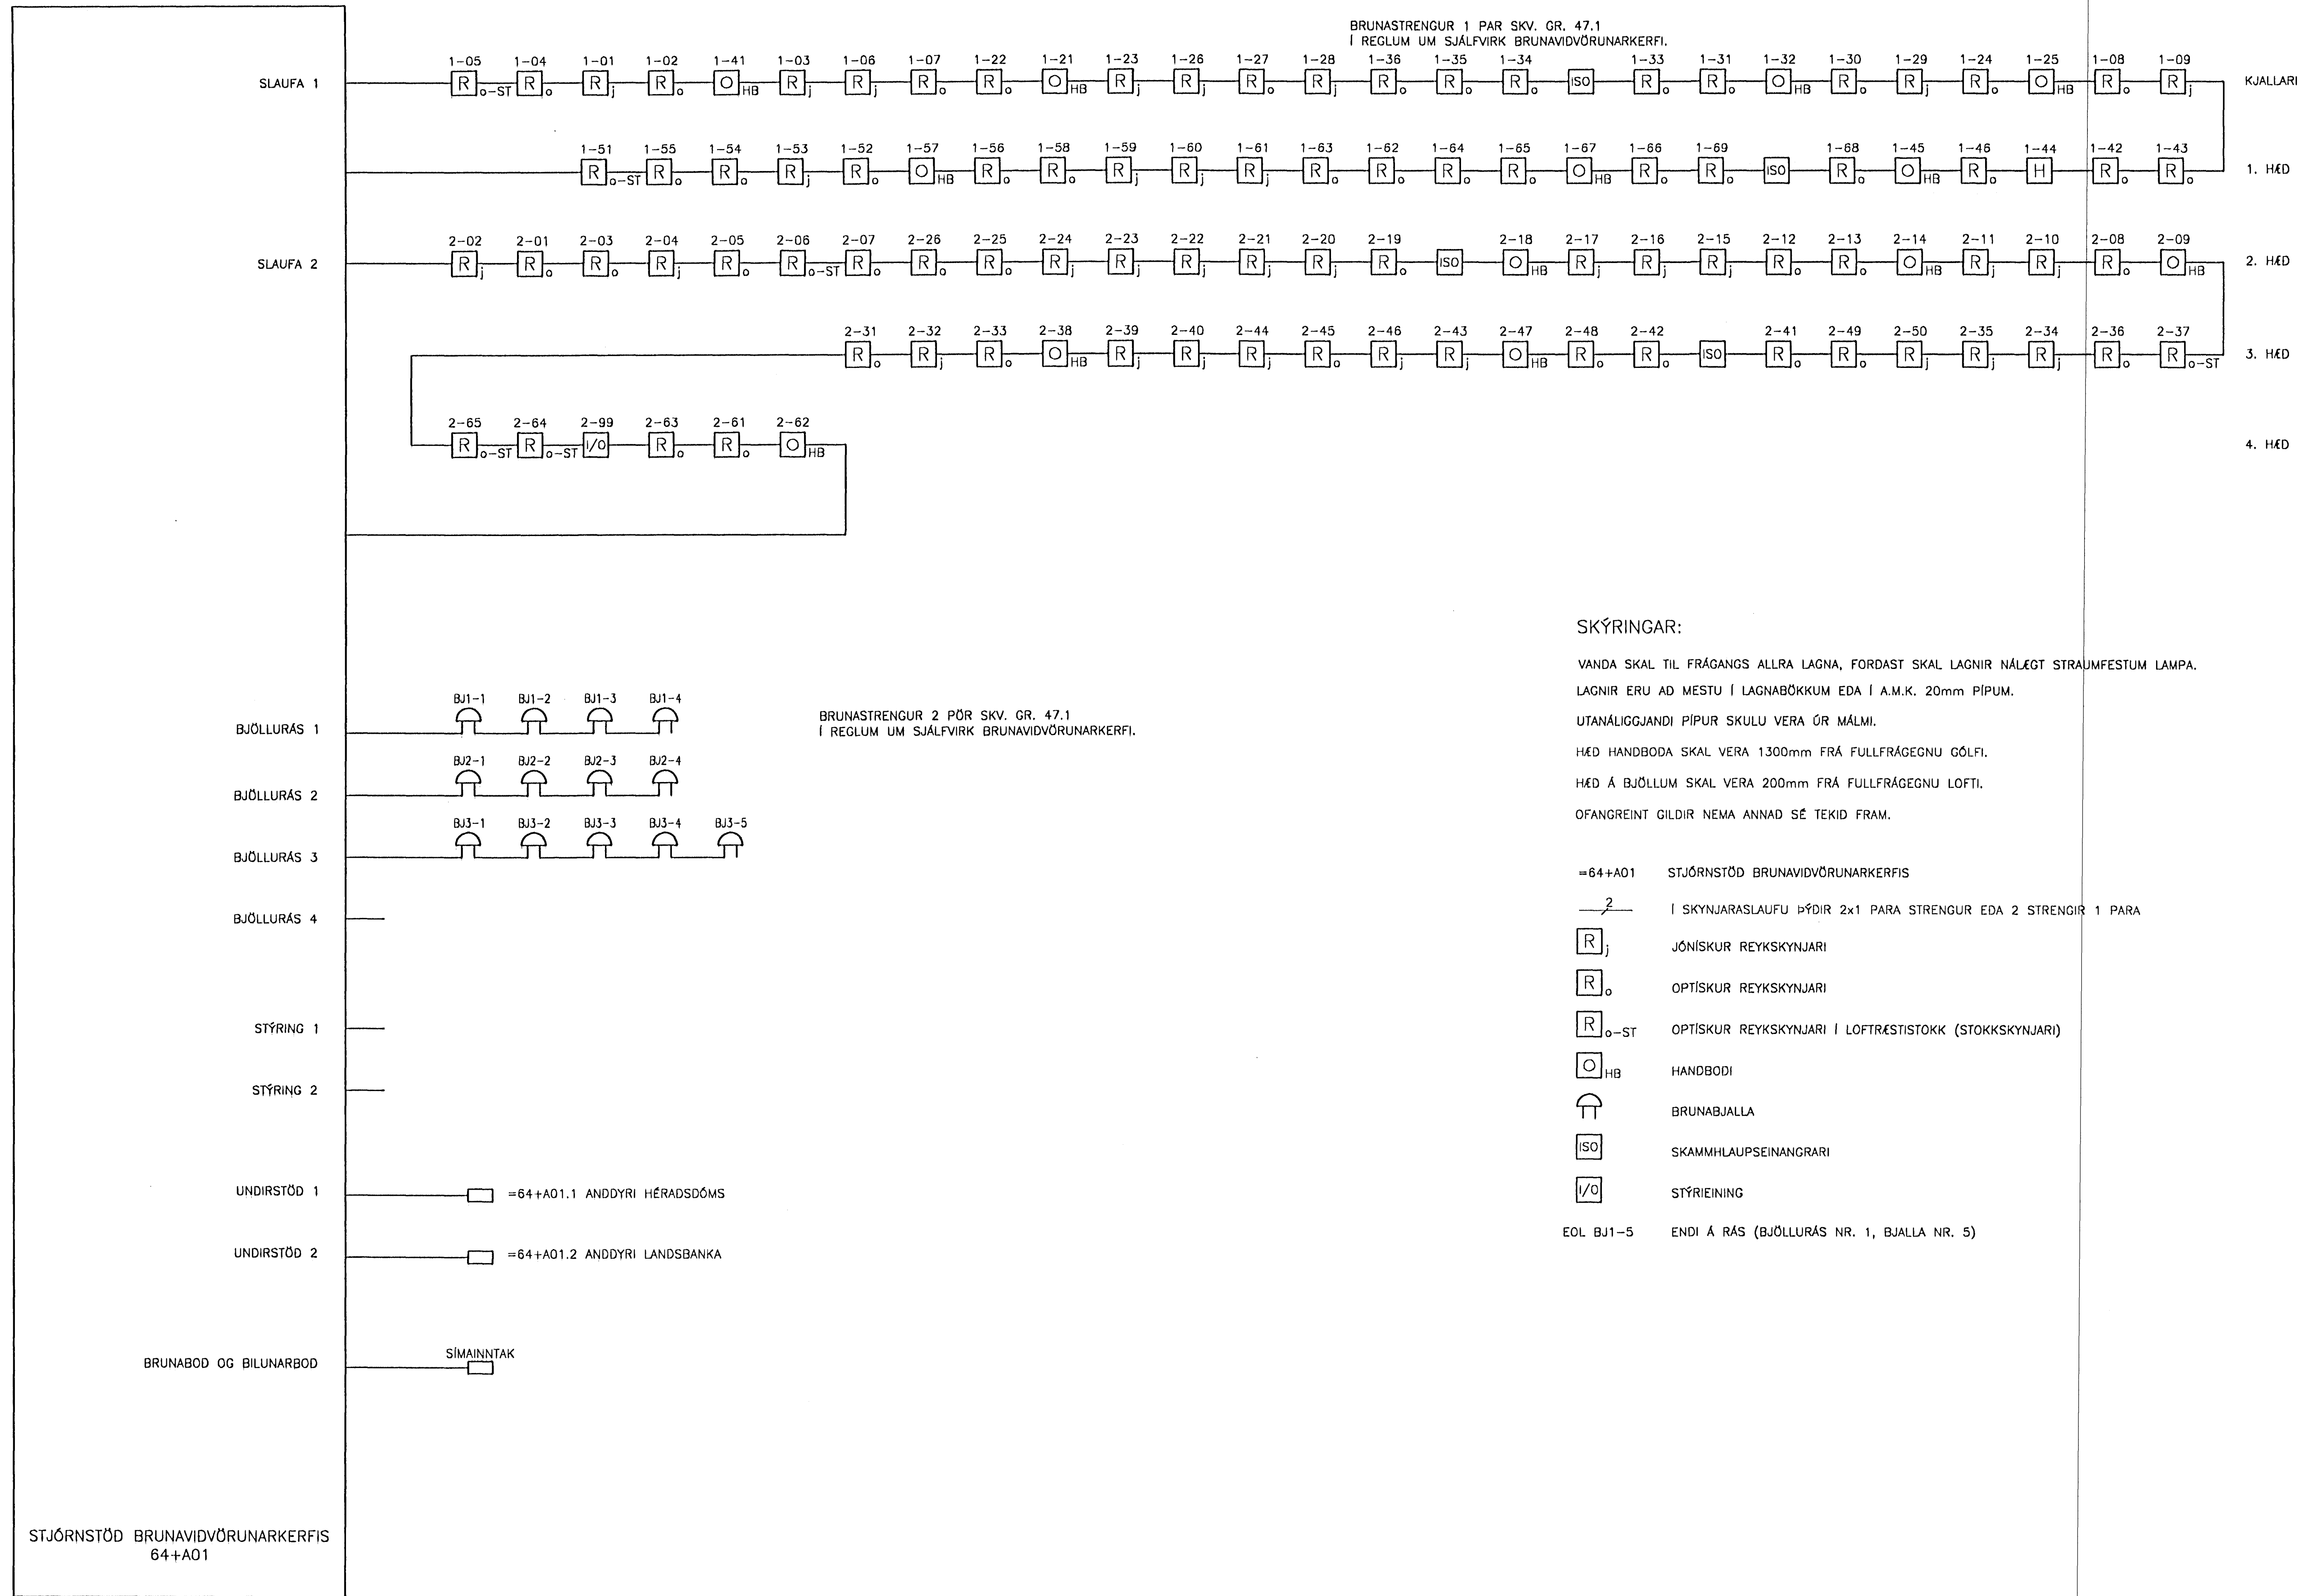

SKÝRINGAR:

VANDA SKAL TIL FRÁGANGS ALLRA LAGNA, FORDAST SKAL LAGNIR NÁLÉGT STRAUMFESTUM LAMPA. LAGNIR ERU AD MESTU Í LAGNABÖKKUM EDA Í A.M.K. 20mm PÍPUM. UTANÁLIGGJANDI PÍPUR SKULU VERA ÓR MÁLMÍ. HÆD HANDBODA SKAL VERA 1300mm FRÁ FULLFRÁGEGNU GÓLFI. HÆD Á BJÖLLUM SKAL VERA 200mm FRÁ FULLFRÁGEGNU LOFTI. OFANGREINT GILDIR NEMA ANNAD SÉ TEKID FRAM.

- =64+A01 STJÓRNSTÖÐ BRUNAVÍÐVÖRUNARKERFIS
- 2 — Í SKYNNARSLAUFU ÞÝÐIR 2x1 PARA STRENGUR EDA 2 STRENGIR 1 PARA
- Rj JÓNISKUR REYKSKYNNJARI
- Ro OPTISKUR REYKSKYNNJARI
- Ro-ST OPTISKUR REYKSKYNNJARI Í LOFTREISTISTOKK (STOKKSKYNNJARI)
- O-HB HANDBODI
- ⌈ BRUNABJALLA
- ISO SKAMMHLAUPSEINANGRARI
- ∩ STÝRIEINING
- EOL BJ1-5 ENDI Á RÁS (BJÖLLURÁS NR. 1, BJALLA NR. 5)

STJÓRNSTÖÐ BRUNAVÍÐVÖRUNARKERFIS
64+A01

TEKNI.	BREYTT	YFIRF.	SAMP.	ÓTG.	DAGS.	TEKNI.	BREYTT	YFIRF.	SAMP.	ÓTG.	DAGS.	LEF	PGH	RAE	GEVSLUNN.	HANND BÍS TEKN. RÖJ YFIRF. PGH SAMP. HG VERONR. 990B GEVSLUNN.	RAFTEIKNING HF RÁÐGJAFARVERKFRÆÐINGAR CONSULTING ENGINEERS	FJARDARGATA 9 HAFNARFIRDI KJALLARI - 4. HÆD BRUNAVÍÐVÖRUNARKERFI - KERFISMYND		
ÓTG.	DAGS.	TEKNI.	BREYTT	YFIRF.	SAMP.	ÓTG.	DAGS.	LEF	PGH	RAE	GEVSLUNN.	TEKNI.	BREYTT	YFIRF.	SAMP.	DAGS.	01.05.16	TEKNI. NR. 64.2.001	NESTA TEKN. NR.	ÓTG. A