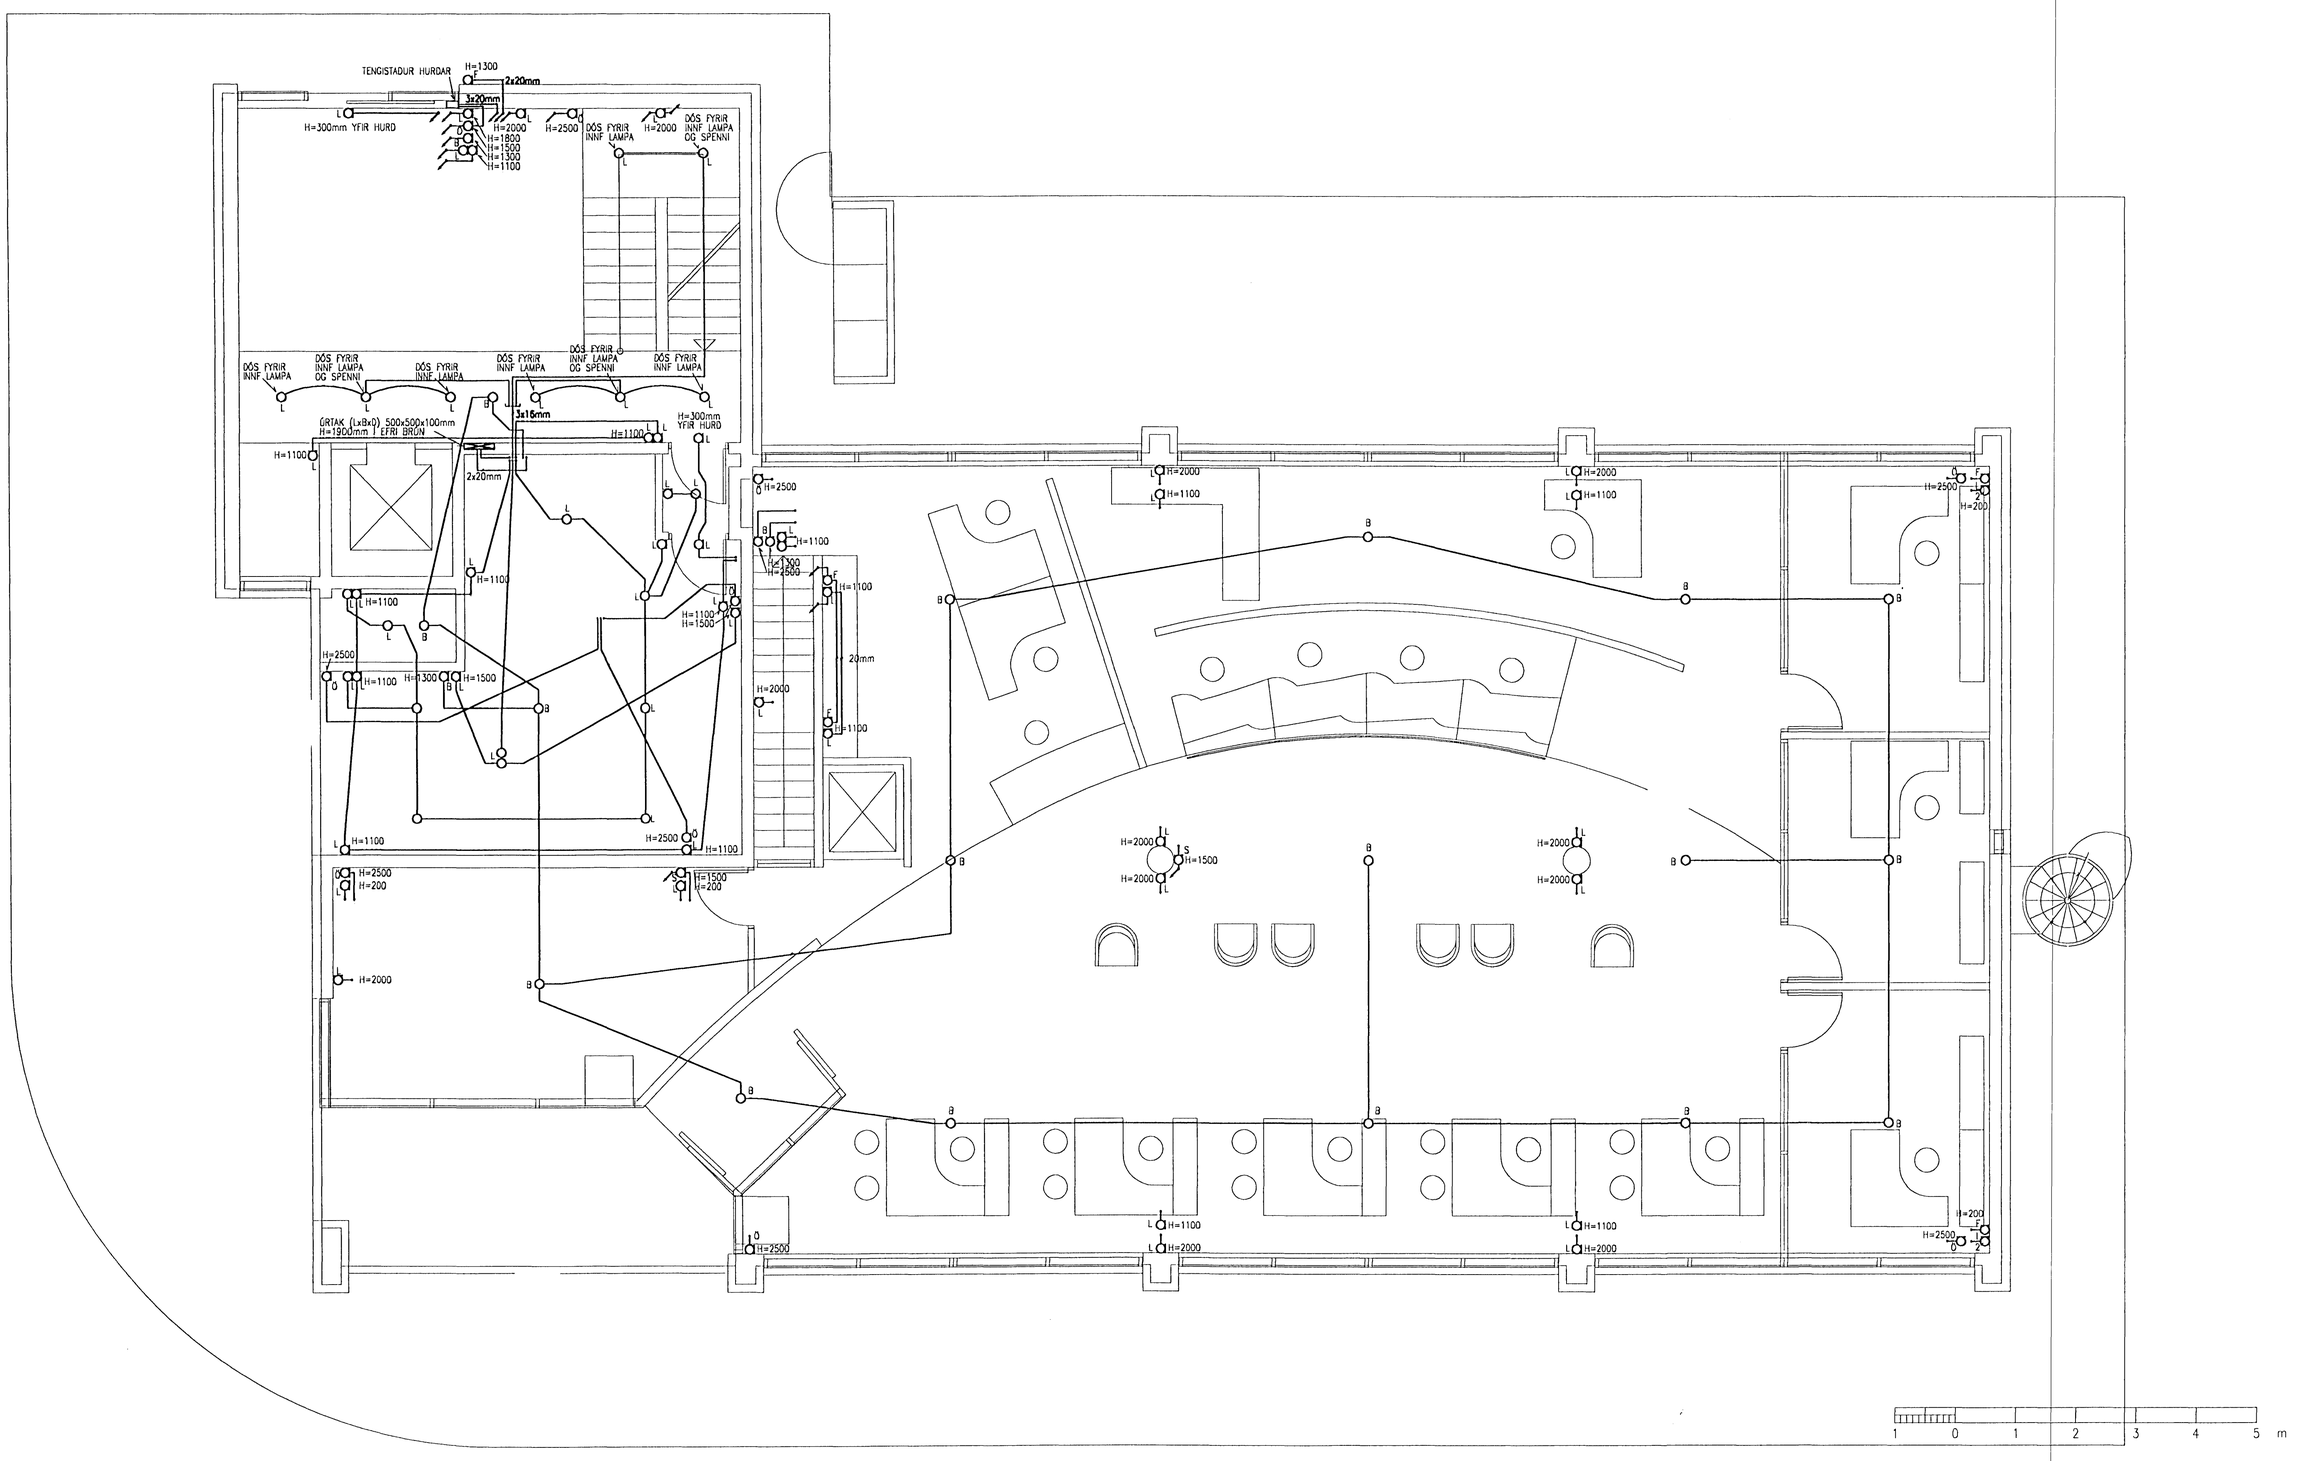

Eigi má fjölfalda þessa teikningu til notkunar fyrir þráðlaus aðila, né breyta henni án leyfis Rafteikningar hf.

| | | |