Samþykkt þann
31 AUG. 2001
Byggingafulltrúinn í Hafnarfirði
F.h. Kristján Þóranínsson

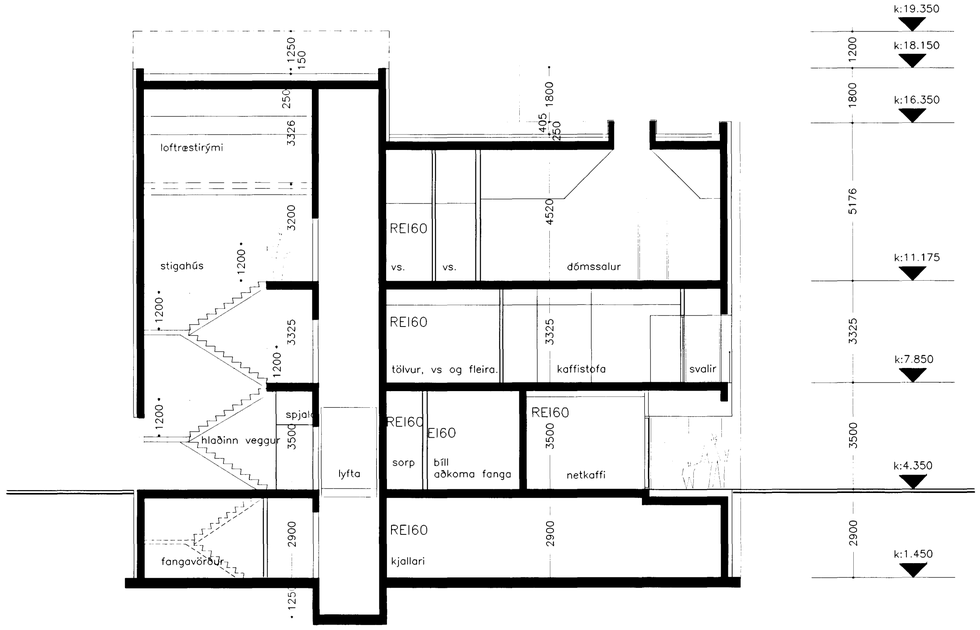

SKURÐUR B-B 1:100

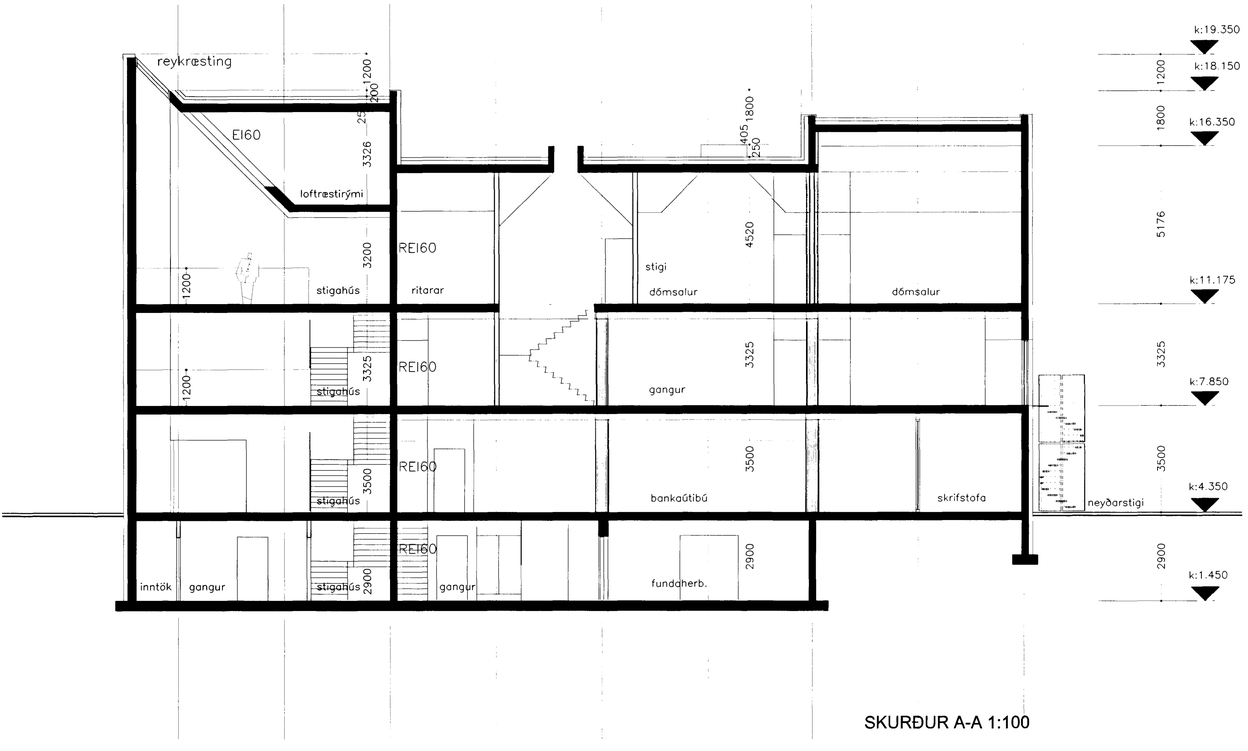

SKURÐUR A-A 1:100

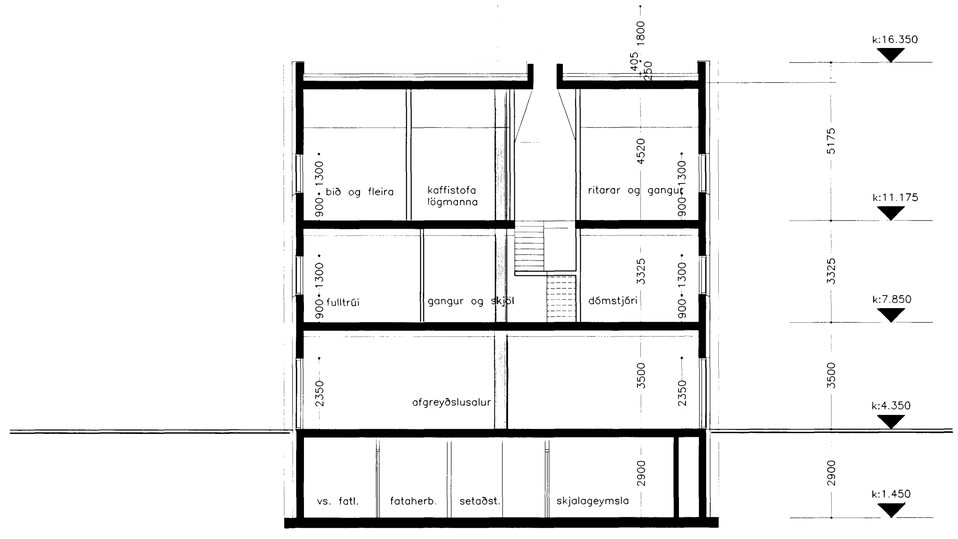

SKURÐUR C-C 1:100

Verkheiti:

Fjarðargata 9, Hafnarfirði

Héraðsdómur Reykjaness / Landsbanki Íslands

Verkhluti:	Skurðir
Teikninúmer:	4
Mælikvarði:	1:100
Teiknað:	BBJ
Yfirfarið:	
Samþykkt:	
Verknúmer:	9806
Dagsetning:	18.07.2000
Teiknislóð:	9806.2-4

ARKÞING
BOLHOLT 8 -105 REYKJAVÍK
SÍMI: 551 0870 - FAX: 551 0875
arkthing@arkthing.is - www.arkthing.is

GUÐMUNDUR KR. GUÐMUNDSSON, ARKITEKT
ÓLAFUR SIGURÐSSON, ARKITEKT
SIGURÐUR HALLGRÍMSSON, ARKITEKT
HJÖRTUR PÁLSSON, BYGG.FR.