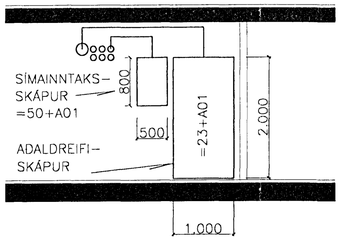

B – SNIÐ B–B

1 : 50

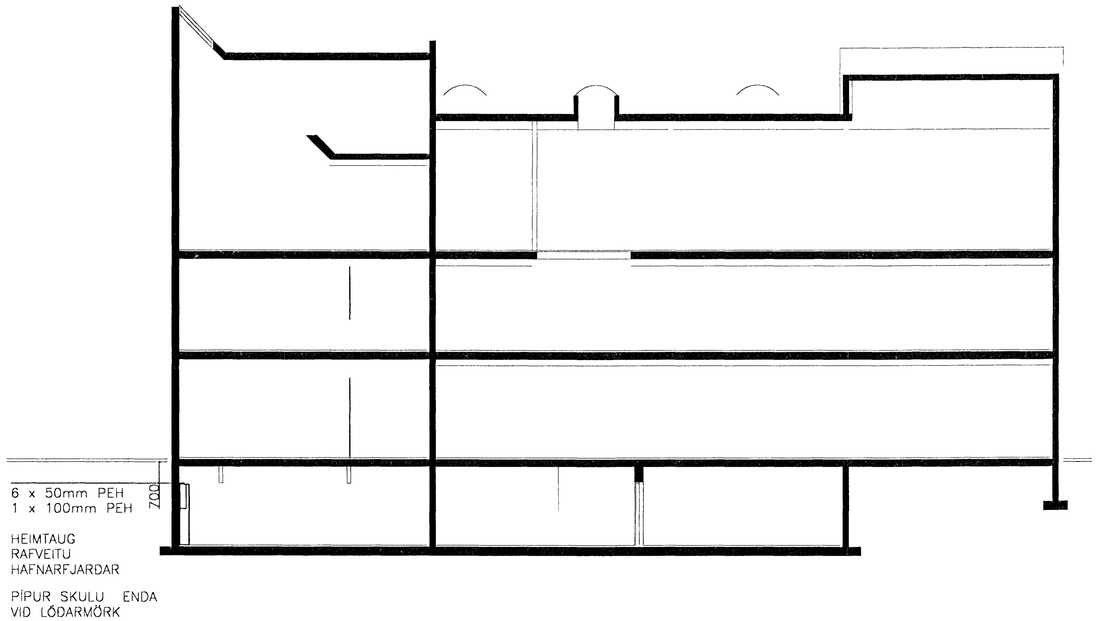

A – SNIÐ A–A

1 : 100

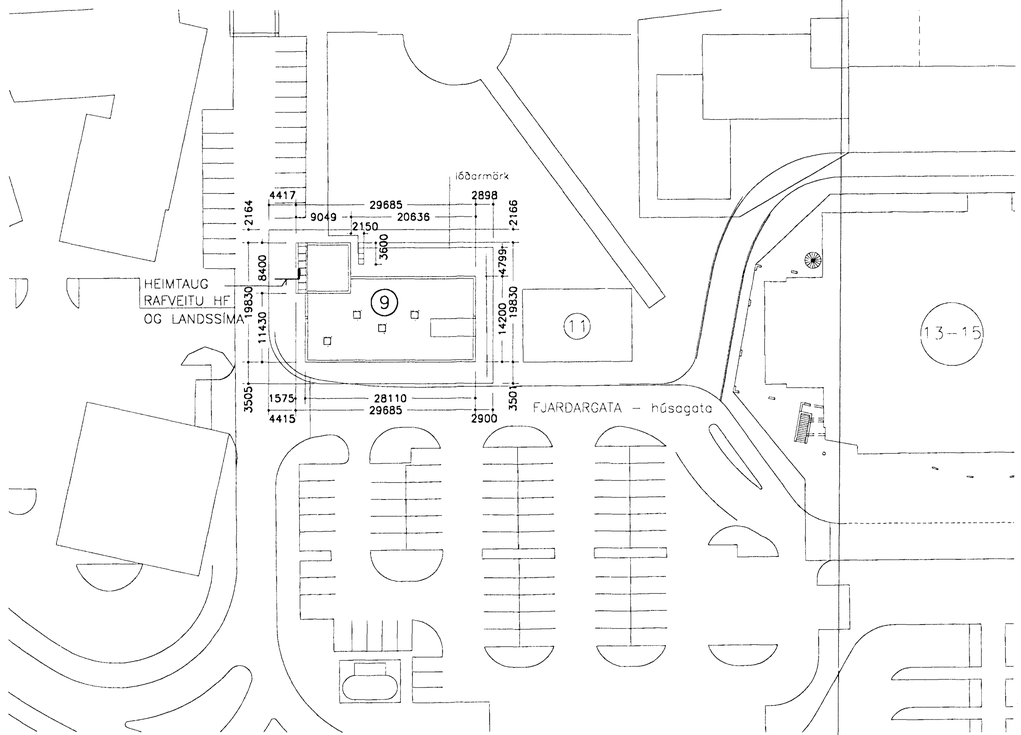

– – AFSTÖÐUMYND

1 : 500

Eigi má fjölfalda þessa teikningu til, notkunar fyrir þriðju aðila, né breyta henni án leyfis Rafteikningar hf.

	ÓTG.	DAGS.		TEIKN.	BREYTT	YFIRF.	SAMÞ.	ÓTG.	DAGS.		TEIKN.	BREYTT	YFIRF.	SAMÞ.	HANNAÐ	ÞGH
															TEIKN.	ÁJG
															YFIRF.	
															SAMÞ.	
															VERKNR.	9908
															GEYMSLUNR.	
															DAGS.	00.05.12

RAFTEIKNING HF
RÁÐGJAFAVERKFRÆÐINGAR
BORGARTÚNI 17
105 REYKJAVÍK

FJARÐARGATA 9 HAFNARFIRÐI

KJALLARI

SNIÐ A–A, B–B OG AFSTÖÐUMYND

TEIKN. NR. 20.5.003 | NÆSTA TEIKN. NR. | ÓTG.