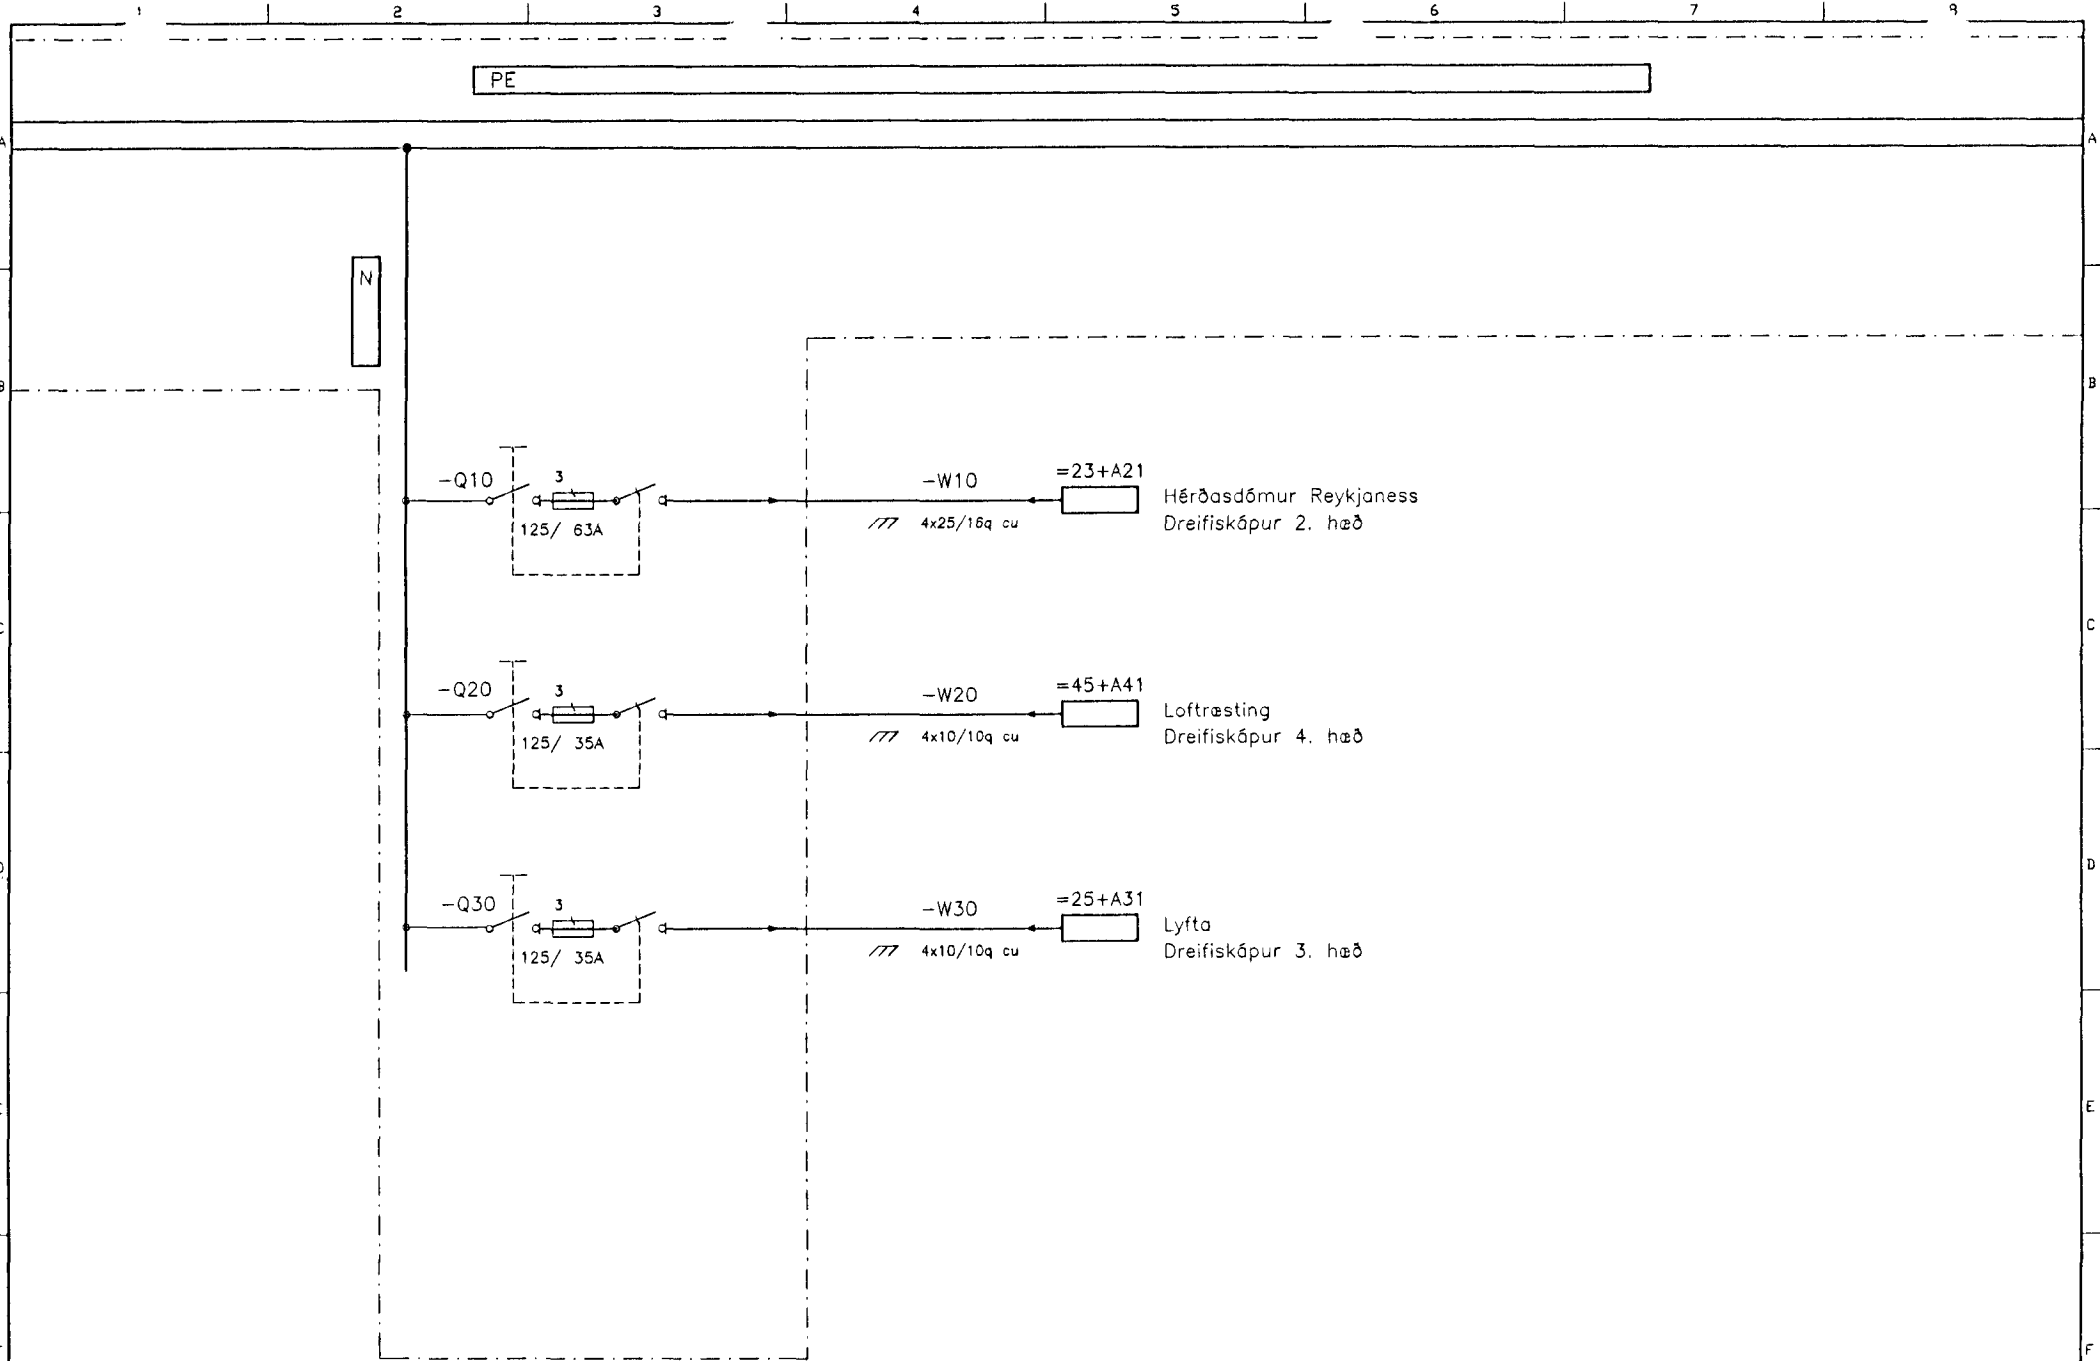

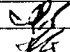
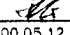


Eigi má fjölfalda þessa teikningu til notkunar fyrir þriðja aðila, né breyta henni án leyfis Rafteikningar hf.



				HANNAÐ	PGH	<b>RAFTEIKNING HF.</b> VERKFRÆÐISTOFA FRV. BORGARTÓR 17 105 REYKJAVÍK			FJARDARGATA 9 HAFNARFIRDI							
				TEIKN	RÖJ				ADALDREIFISKÁPUR							
				YFIRF.					=23+A01							
				SAHÞ.												
DTG.	DAGS.	TEIKN.	BREYTT.	YFIRF.	SAHÞ.	DAGS.	00.05.12	VERKNR.	9908	GEYMSLUNR.	260-107	TEIKN. NR.	23.3.0002	HESTA TEIKN. NR.	23.3.0003	DTG.