

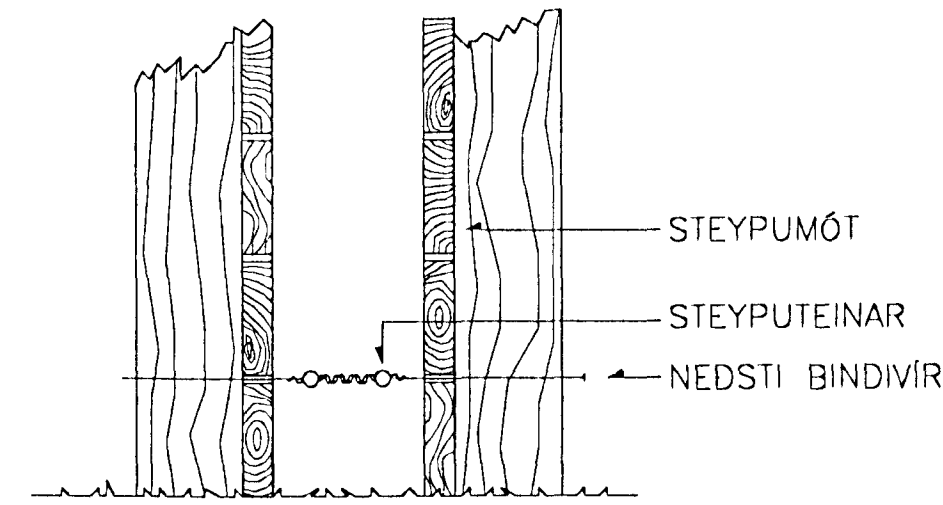


SNID Í STEYPUMÓT

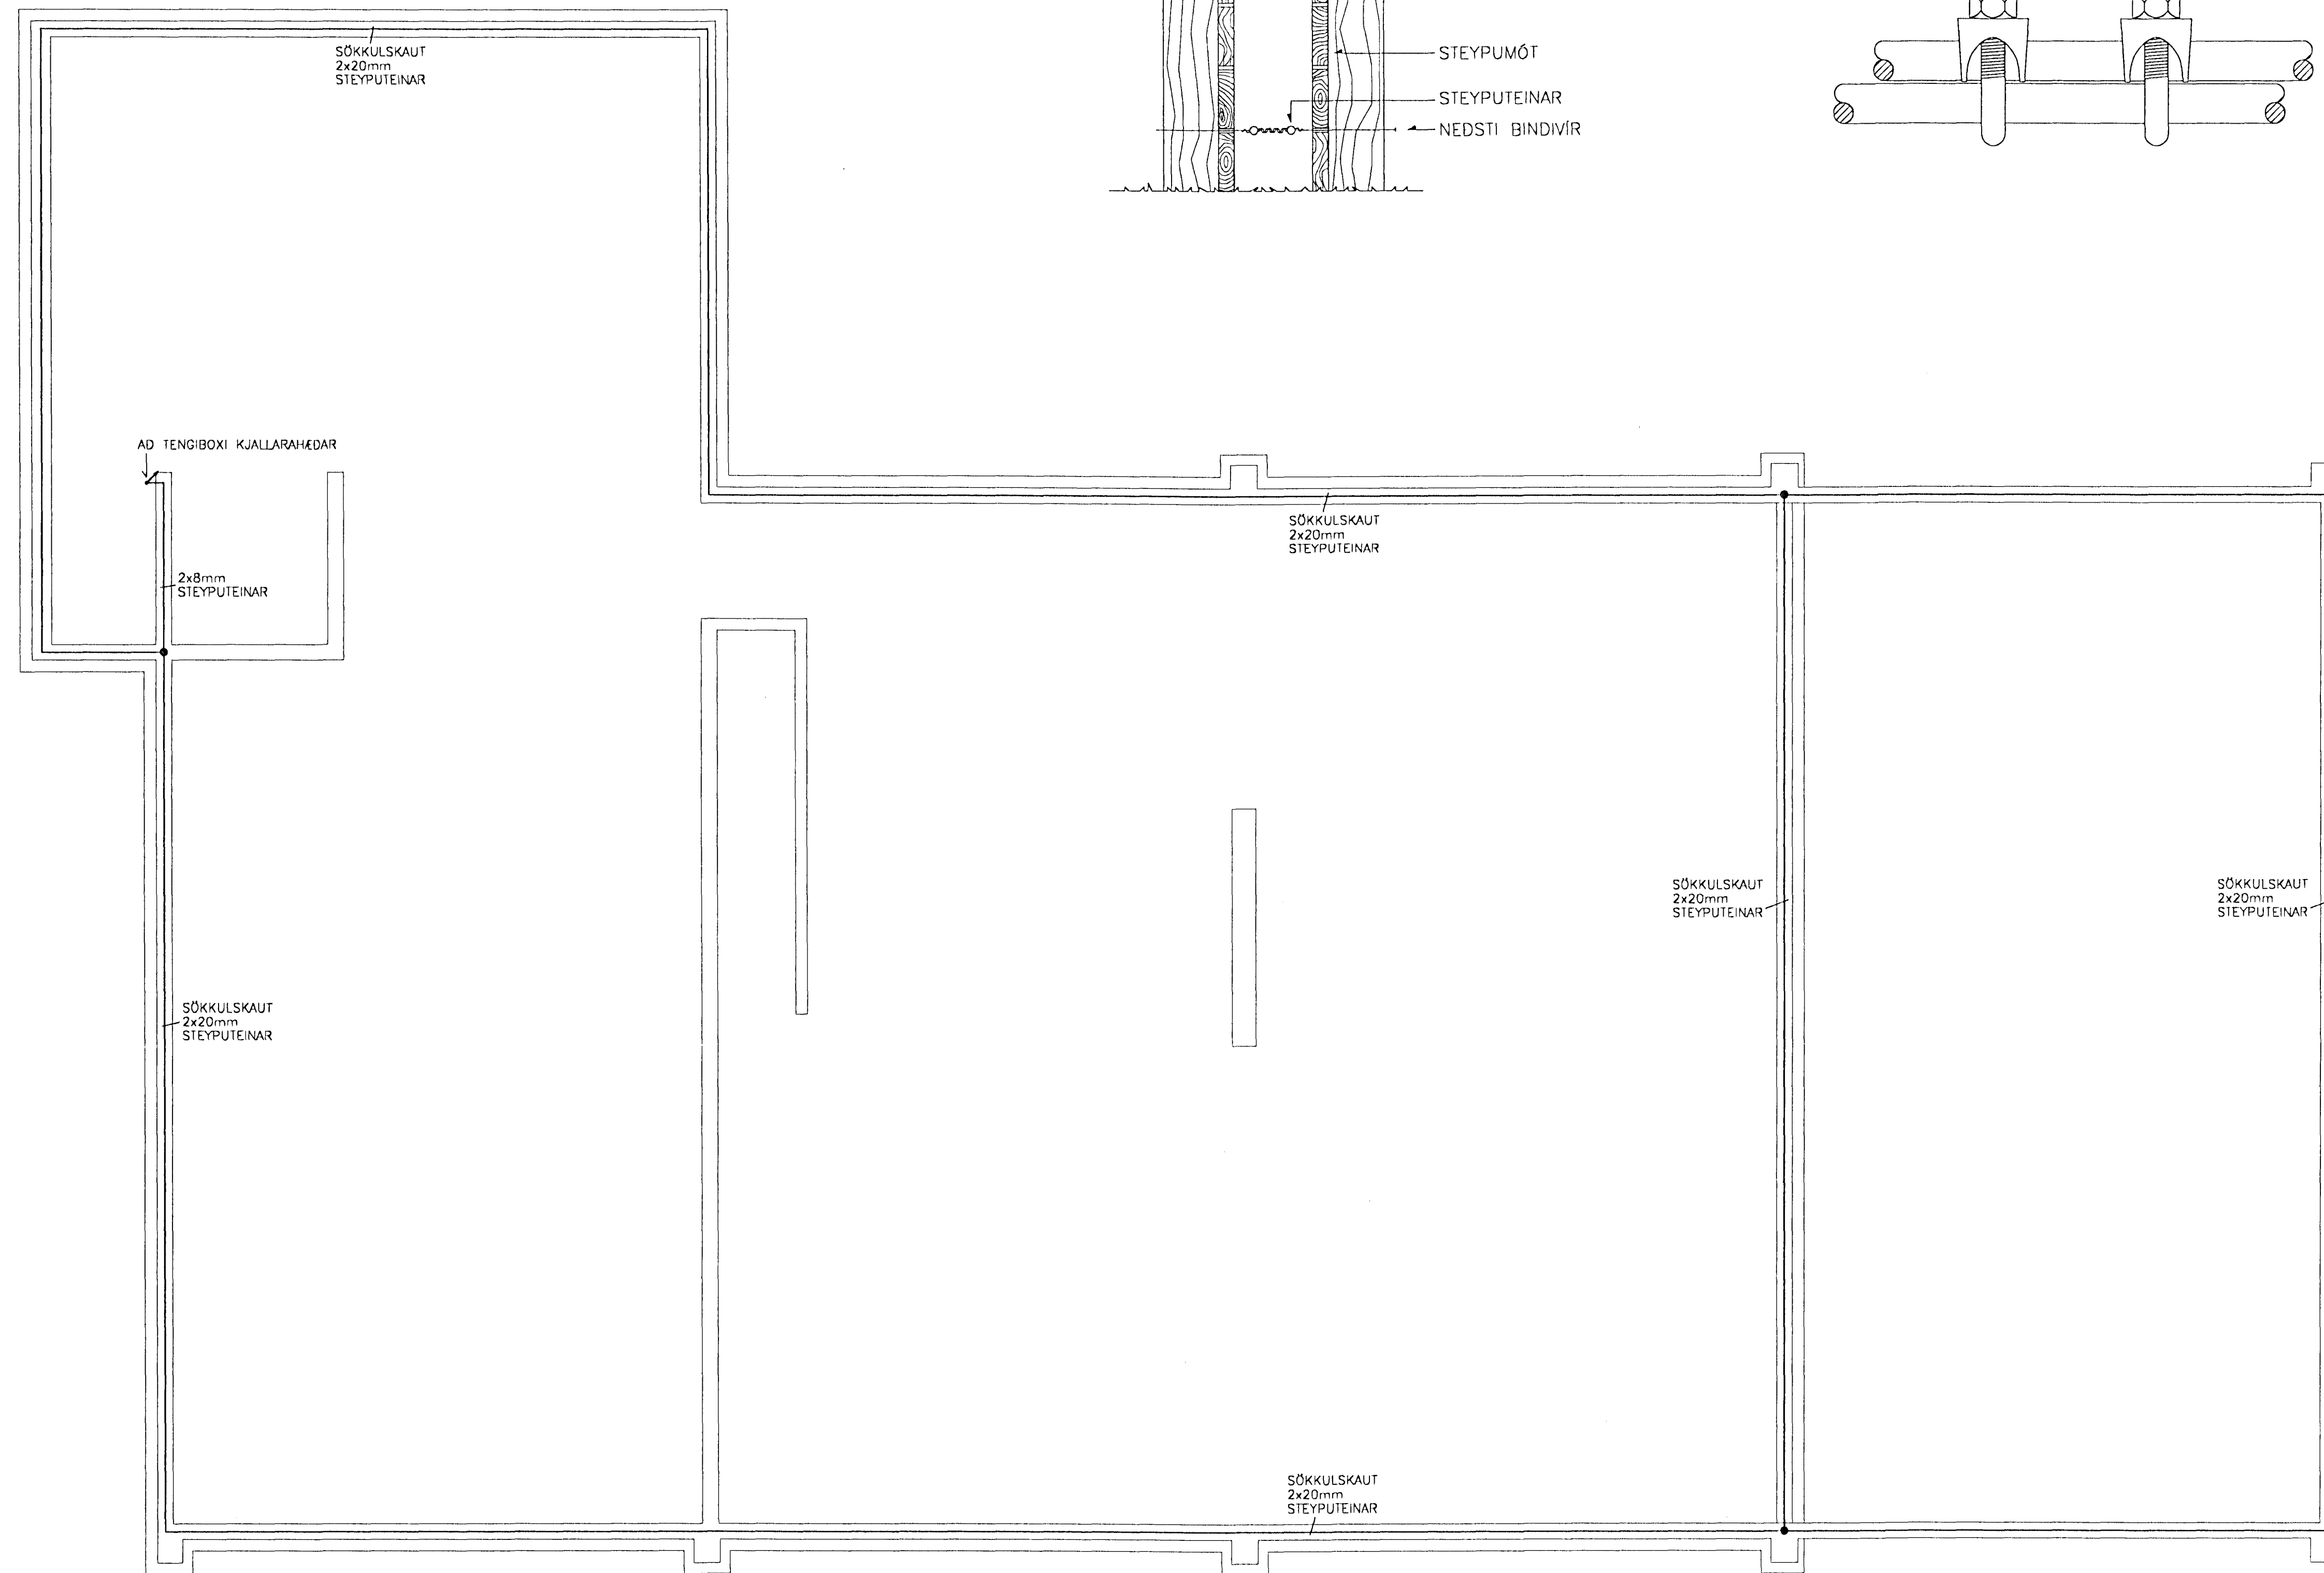

FRÁGANGUR Á SAMTENGINGUM
STEYPUFEINA FYRIR SÖKKULJARÐSKAUT

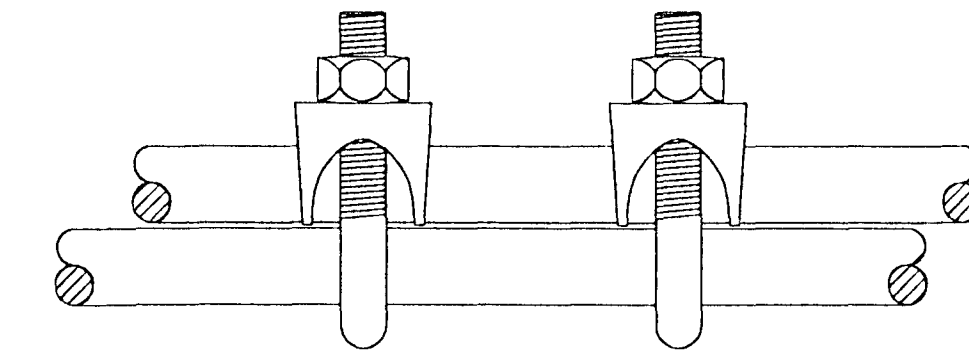

Egji með fjárhæð þessa tekiðsútu líti, notkun þyrir þróðja aðila, ve breyta nemni án leyfis Ráðgjafningur hf.

										HANNAÐ PÖH TEIKN. PÖH YFIRF. SAMP. 990B VERKFR. 990B GEFVINGUR		 RAFTEIKNING HF RÁÐGJAFANERKFRÁÐINGAR BORGARTOWN 17 105 REYKJAVÍK	FJARDARGATA 9 HAFNARFIRÐI SÖKKULL SÖKKULSKAUT	
ÖT.	DAGS.	TEIKN. BREYTT		YFIRF.	SAMP.	ÖT.	DAGS.	TEIKN. BREYTT	YFIRF.	SAMP.	DAGS. 00.05.12			TEIKN. NR. 20.5.001