


Járnhent steypa: Grunnmynd KJALLARA og loft yfir kjallara. 1:50.

Notpungi. 4,0 KN/m² + 2,0 KN/m² (léttir veggir og íðgn).

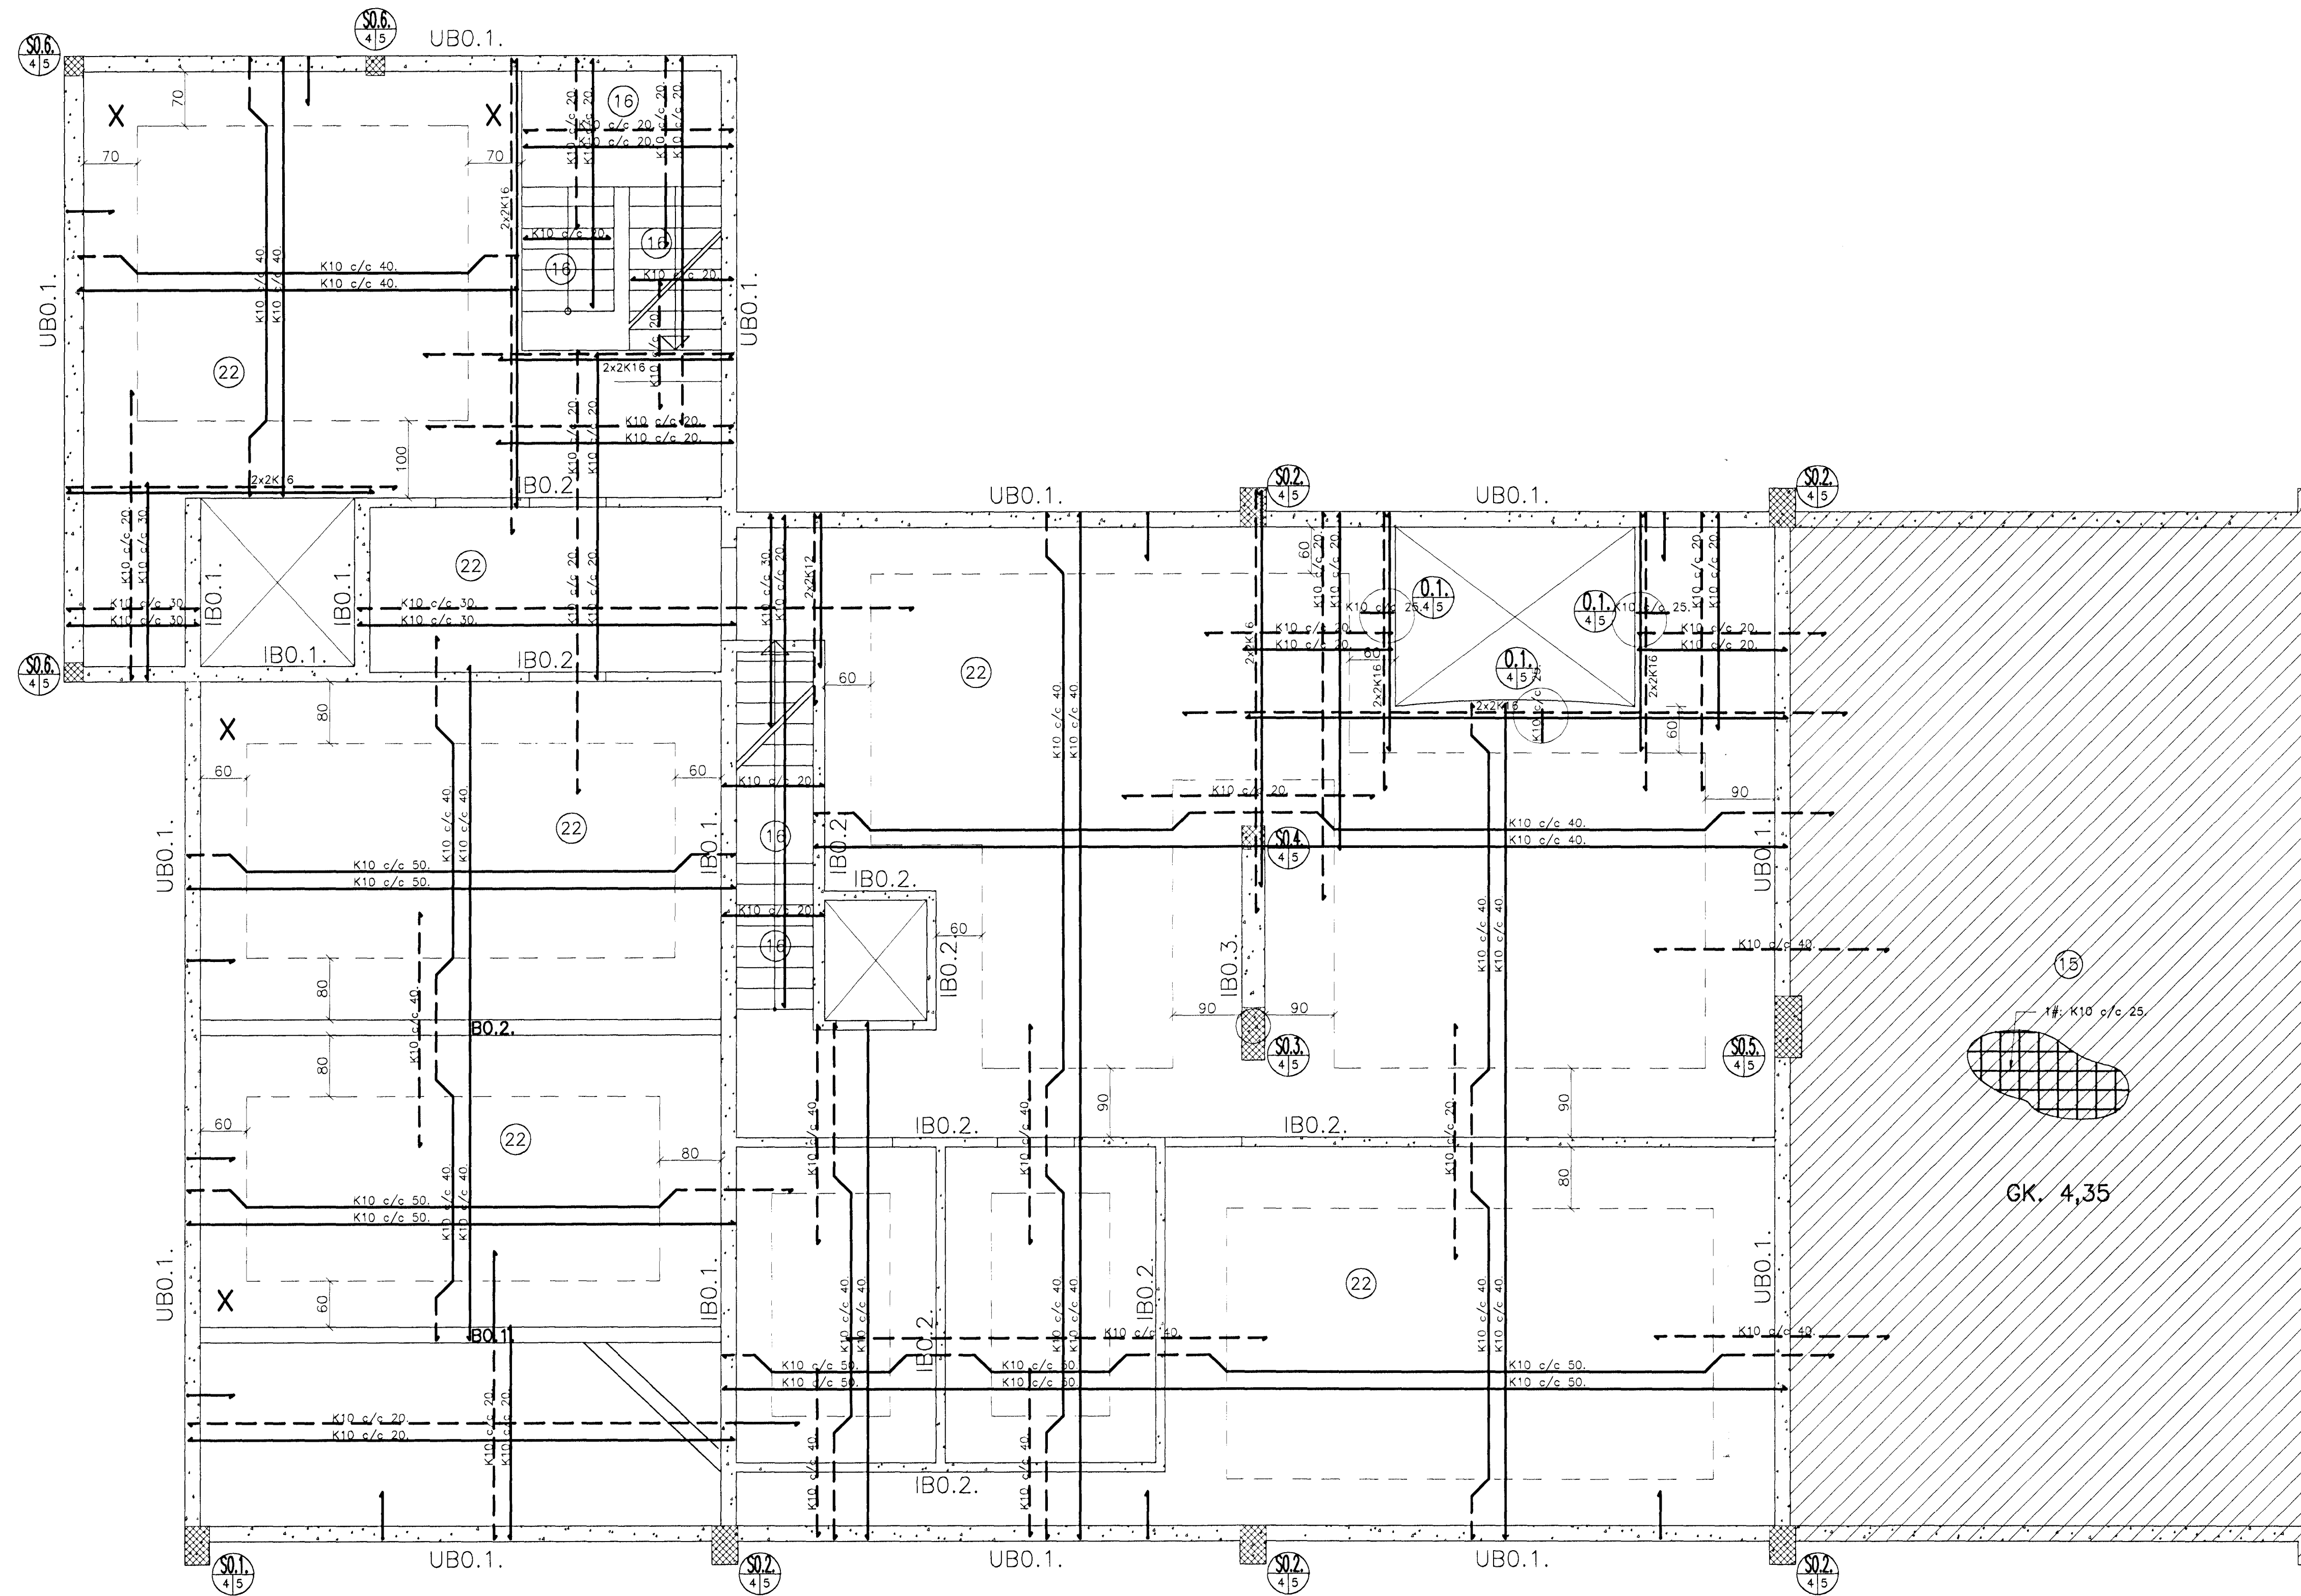

SKÝRINGAR:

- Táknar stefnu neðri járna í járngrind.
 - X Táknar 1.5x1.5 m mottu K10 c 25 í efri og neðri brún.
 - (20) Táknar plötupykkt 1 cm.
 - Táknar vinkill K10 c 30, L=40+60=100 cm er beygð úr ytri brún veggjar í efri brún plötu.
- Punktur á grunnmynd tákna K12 íðrétt járn, L=320 cm.

Í kringum gluggaop og hurðagöt skal setja 2K16 upp með og yfir og skulu járnin ná 50 cm út fyrir. Þetta á alstaðar við þar sem ekki er sýnd sérþending í kringum göt og op.

SKRÁ YFIR BENDINGU VEGGJA:

- UB0.1. Táknar útveggjabendingu: 2#: K10 c/c 15.
- IB0.1. Táknar innveggjabendingu: 2#: K10 c/c 25.
- IB0.2. Táknar innveggjabendingu: 1#: K10 c/c 20.
- IB0.3. Táknar innveggjabendingu: 2#: K10 c/c 20.

