


Járnbent steypa: Grunnmynd botnplötu og sökkla. 1:50.

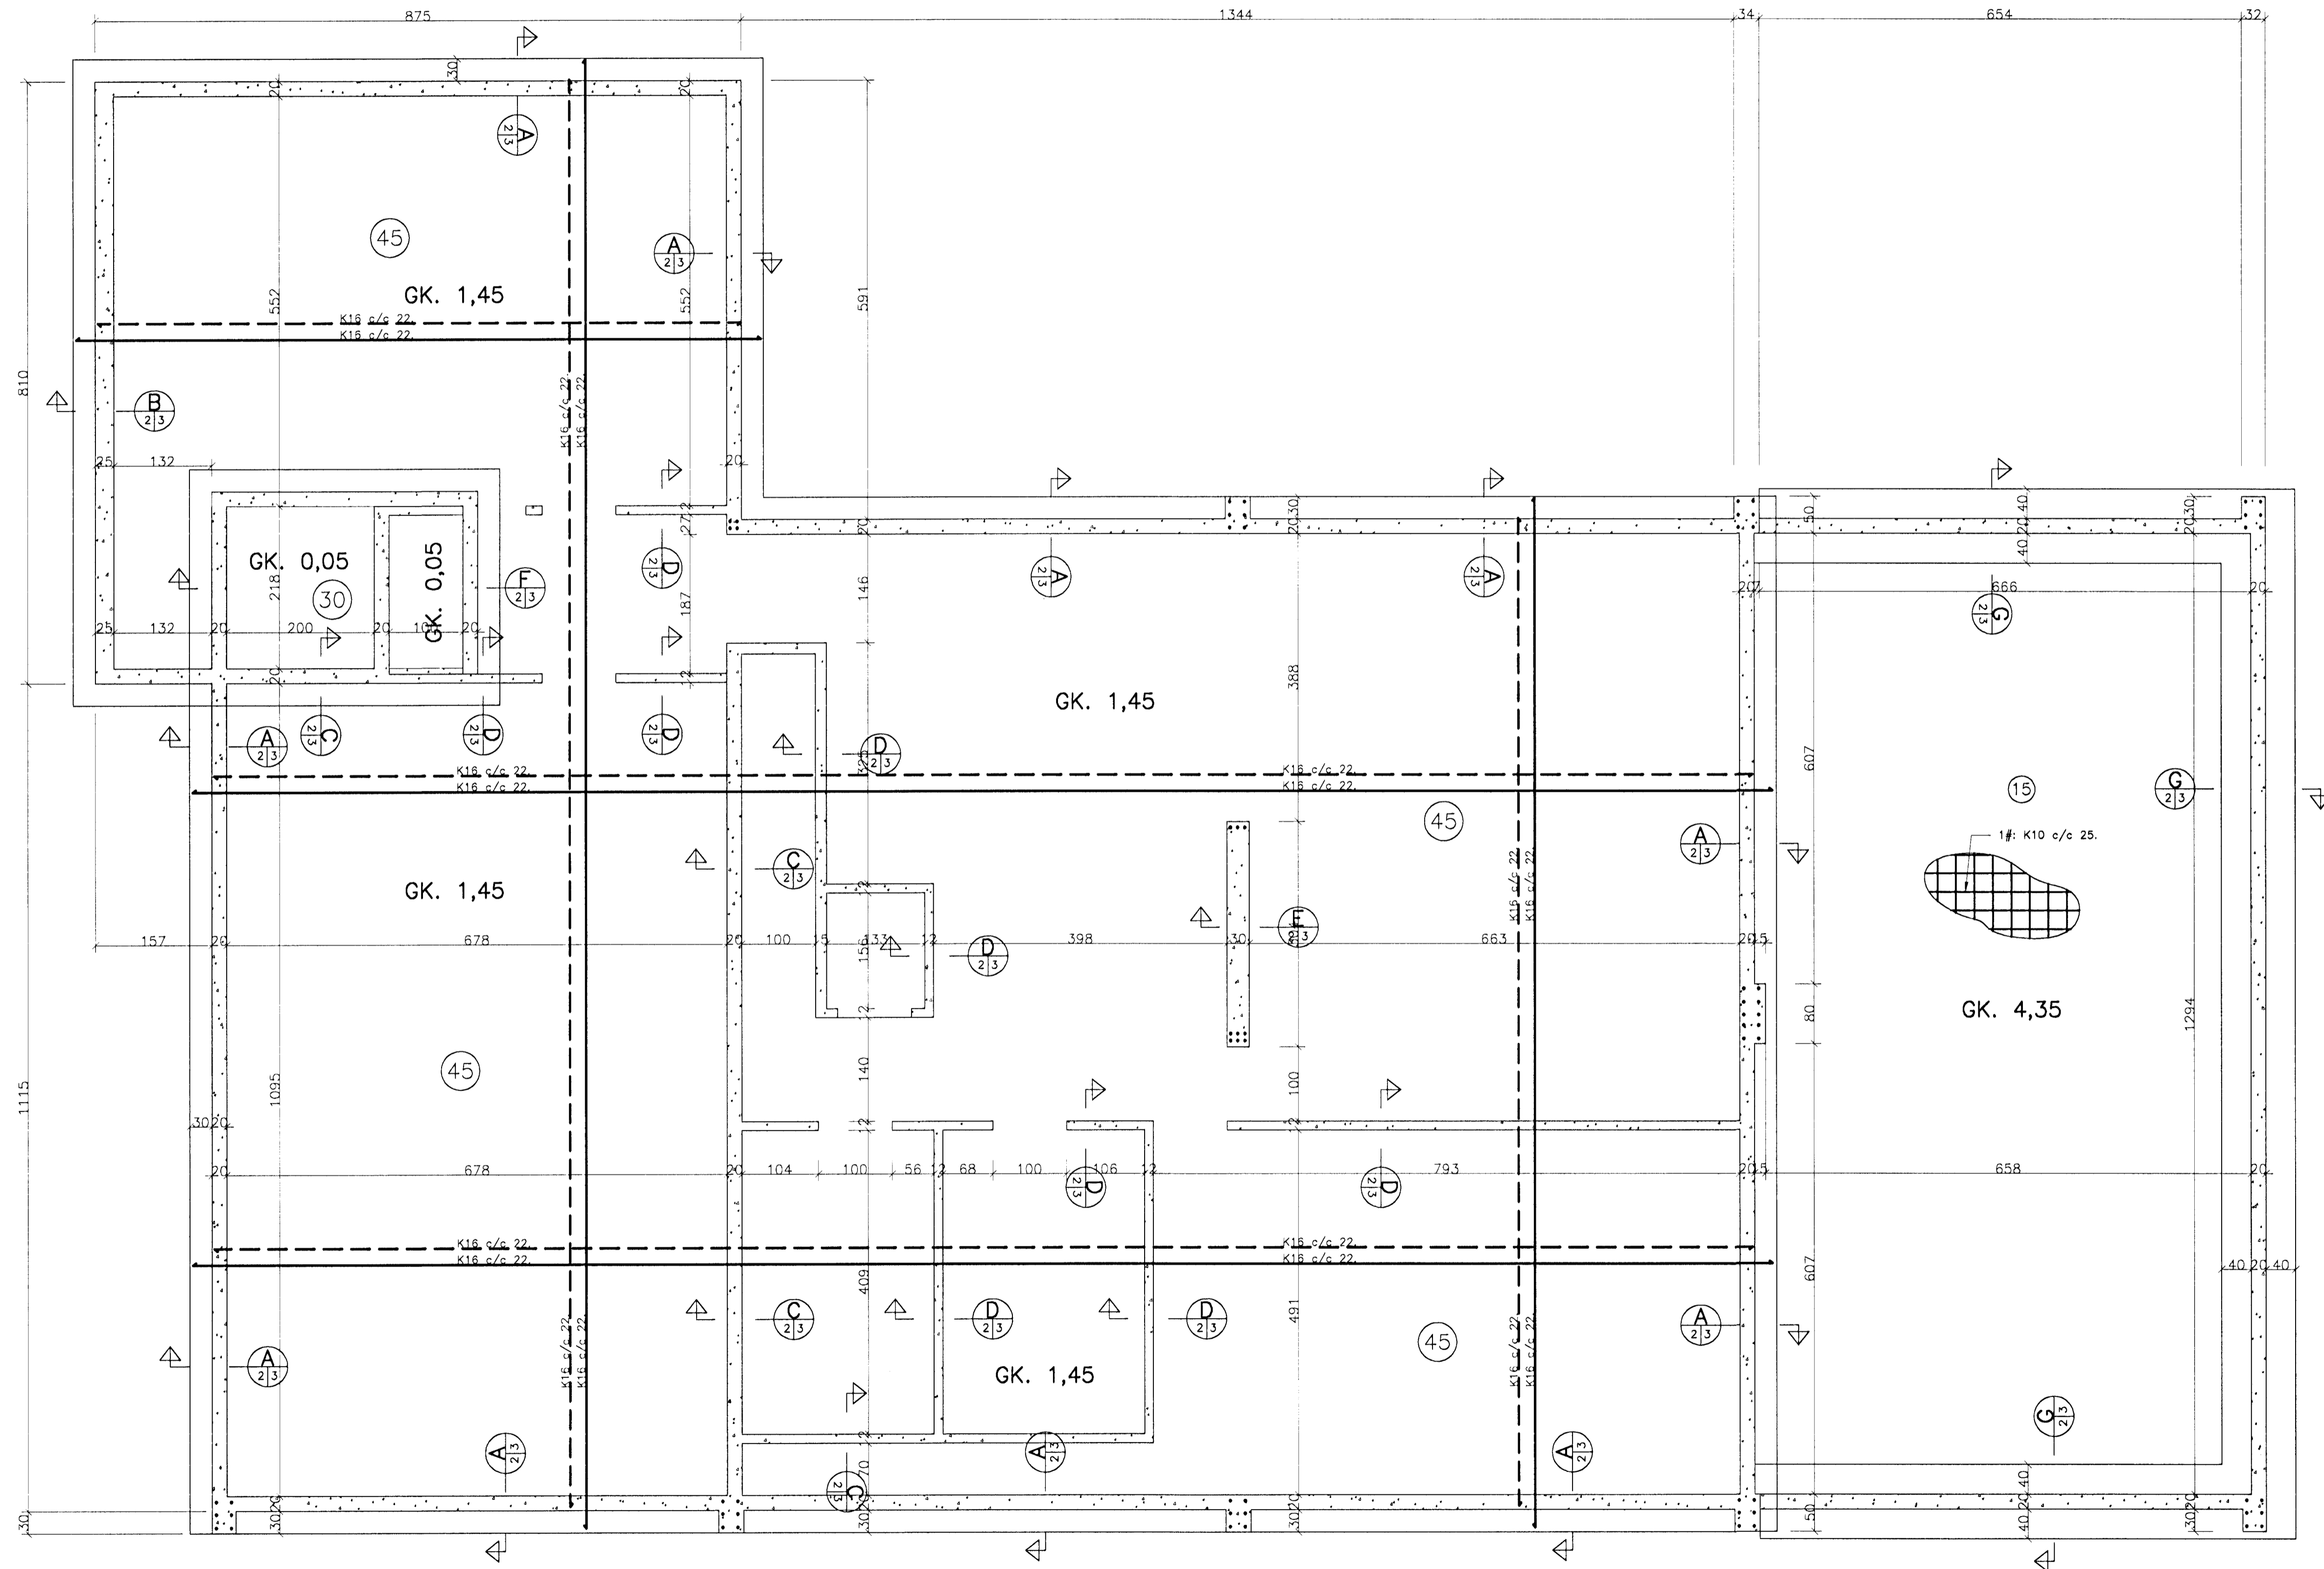

Punktur á grunnmynd tákna K16 lóðrétt járn

125

*Handwritten signature*